




apartamento 10  
e\_1:400

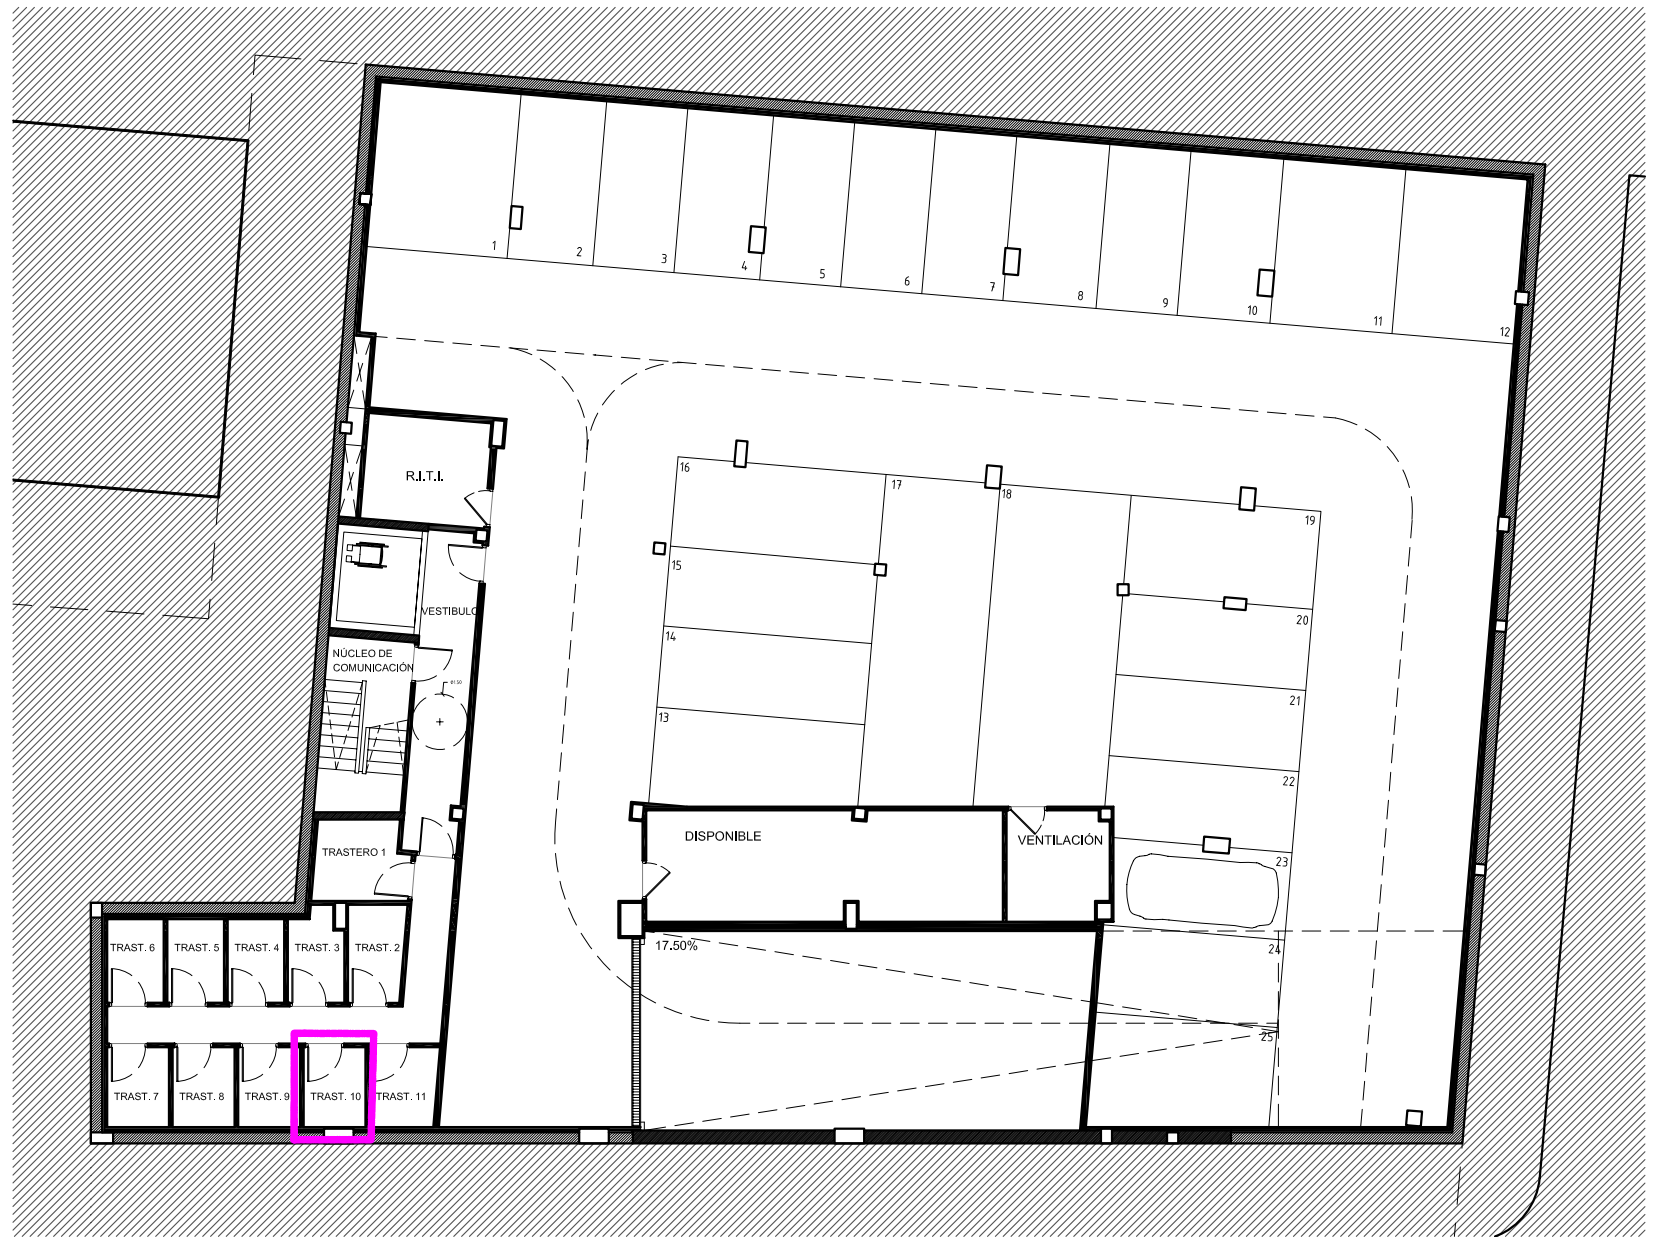


planta sótano cota 7.15  
e\_1:200



MÓDULO APARTAMENTO

CUADRO SUPERFICIES UTILES	
P. TIPO	
HALL	2,85 m <sup>2</sup> .
COCINA	7,2 m <sup>2</sup> .
ESTAR-COMEDOR	15,36 m <sup>2</sup> .
DORMITORIO	12,79 m <sup>2</sup> .
BAÑO	3,75 m <sup>2</sup> .
<b>SUP. UTIL TOTAL</b>	<b>41,95 m<sup>2</sup>.</b>
1/2 TERRAZA-TENEDERO (6,7m <sup>2</sup> )	3,35 m <sup>2</sup> .
TRASTERO 10	4 m <sup>2</sup> .

planta primera cota 16.35  
e\_1:400

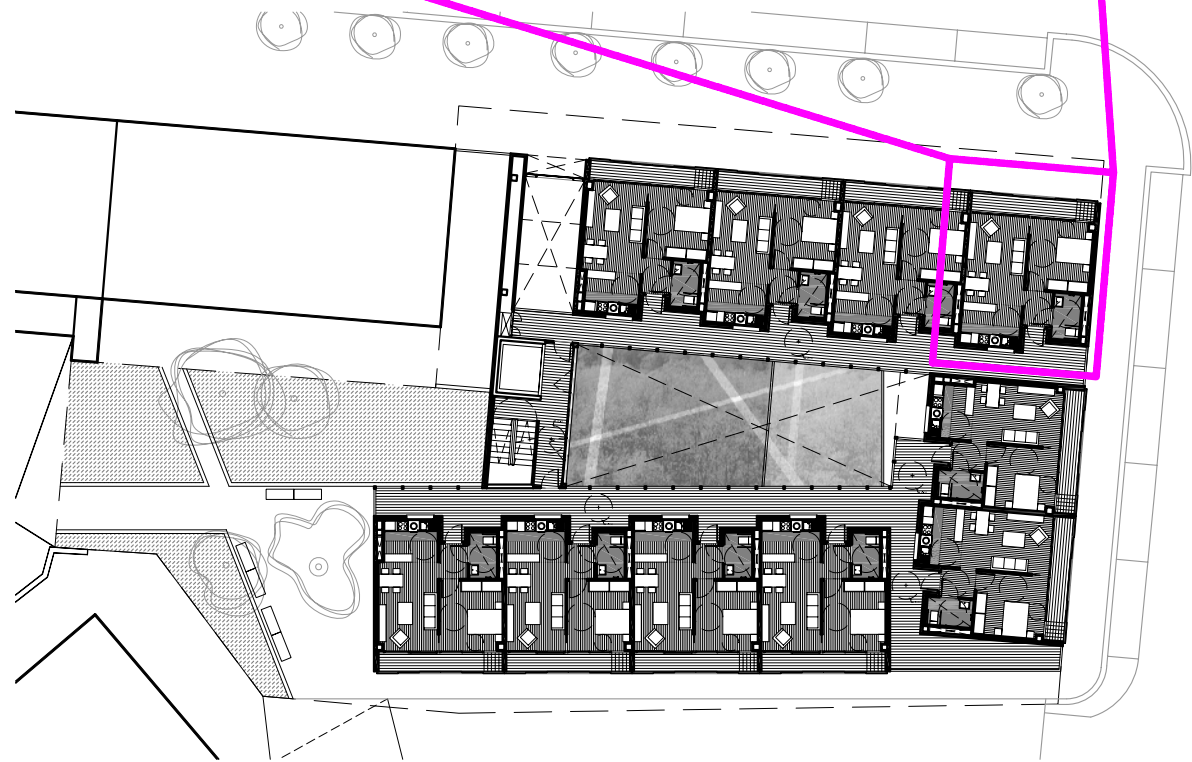

PROYECTO: 40 APARTAMENTOS PARA PERSONAS MAYORES AUTONOMAS EN EL AMBITO 3.2.03 DE LEKAENEA-IRUN  
 SITUACIÓN: LEKAENEA, IRÚN  
 PLANO: APARTAMENTO 10  
 ESCALA: 1:50 PROYECTO Nº: 07-A064 PLANO Nº:  
 ARCHIVO: 07-A064 LekeaneaGRUPO OBRA-PLANOS CAD/telepccion\_PLANTAS IRUN.DWG FECHA: MAYO 2007  
 PROMOTOR: IRUNVI, S.A.  
 Irungo etxebizitzarako Elkartea Publikoa, Sociedad Pública de Vivienda de Irún  
 ARQUITECTO: ANTON PAGOLA AIZPIRI