


CASA 8 CUADRO DE SUPERFICIES UTILES (CON TENDEDEROS)

PLANTA BAJA	(PISO A) (mInusváltido)	(PISO B)
DEPENDENCIA	SUP. UTIL APROX.	SUP. UTIL APROX.
VESTIBULO	4,50 m2.	4,50 m2.
DISTRIBUIDOR	4,60 m2.	3,10 m2.
ESTAR-COMEDOR	20,10 m2.	20,70 m2.
COCINA	9,20 m2.	9,20 m2.
DORMITORIO-1	14,80 m2.	7,50 m2.
DORMITORIO-2	13,70 m2.	10,90 m2.
DORMITORIO-3	---	11,10 m2.
BAÑO	6,70 m2.	3,70 m2.
ASEO	---	2,80 m2.
TENDEDERO (50%)	1,50 m2.	1,50 m2.
TOTAL SUP.UTIL	74,90 m2.aprox.	75,00 m2.aprox.

CASA 7 CUADRO DE SUPERFICIES UTILES (CON TENDEDEROS)

PLANTA BAJA	(PISO A)	(PISO B)
DEPENDENCIA	SUP. UTIL APROX.	SUP. UTIL APROX.
VESTIBULO	4,50 m2.	4,50 m2.
DISTRIBUIDOR	3,10 m2.	3,10 m2.
ESTAR-COMEDOR	20,70 m2.	20,70 m2.
COCINA	9,20 m2.	9,20 m2.
DORMITORIO-1	7,50 m2.	7,50 m2.
DORMITORIO-2	10,90 m2.	10,90 m2.
DORMITORIO-3	11,10 m2.	11,10 m2.
BAÑO	3,70 m2.	3,70 m2.
ASEO	2,80 m2.	2,80 m2.
TENDEDERO (50%)	1,50 m2.	1,50 m2.
TOTAL SUP.UTIL	75,00 m2.aprox.	75,00 m2.aprox.

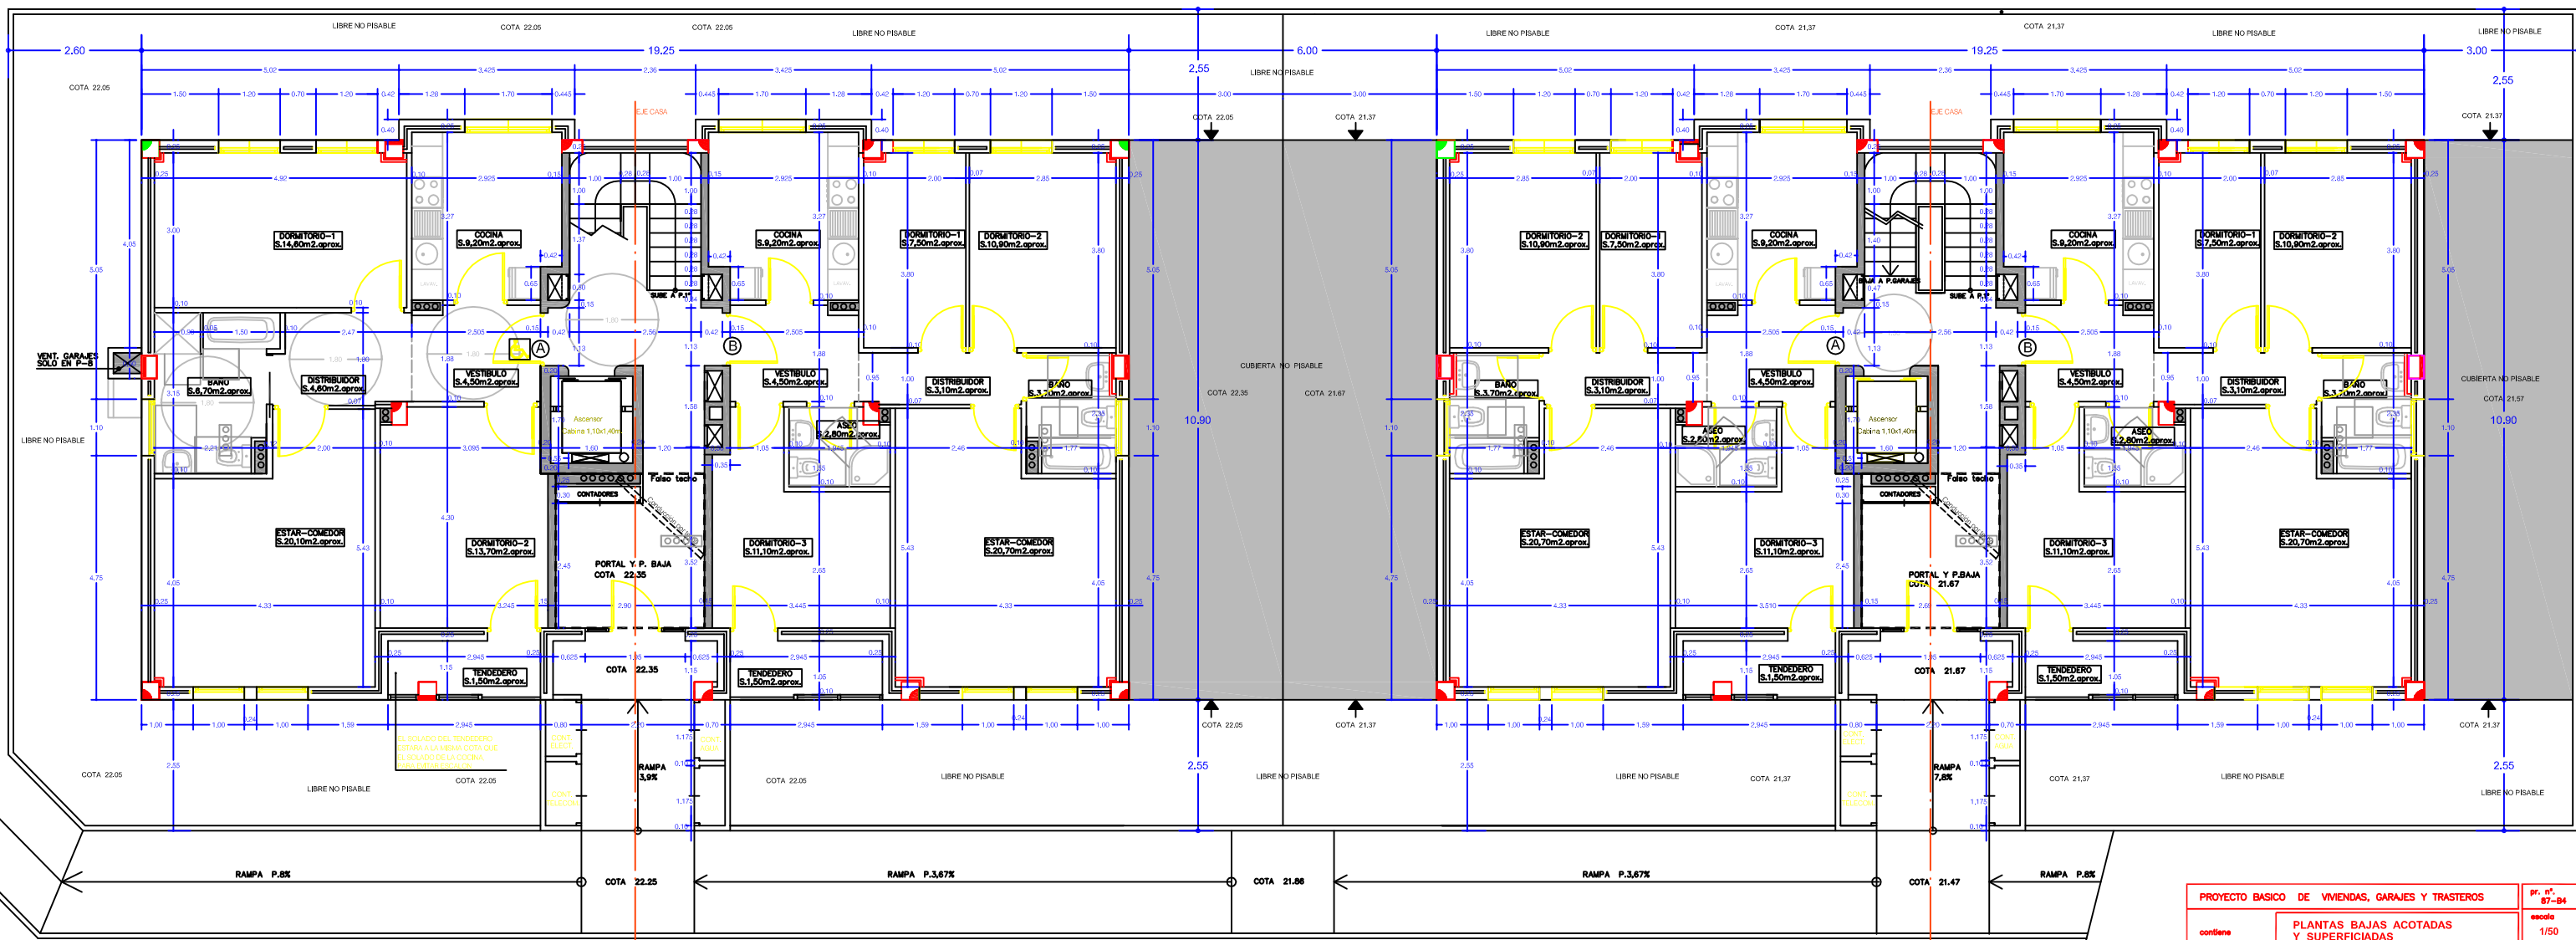

CASA Nº. 8

CASA Nº. 7

PROYECTO BASICO DE VIVIENDAS, GARAJES Y TRASTEROS		Pr. n.º 87-B4
contiene	PLANTAS BAJAS ACOTADAS Y SUPERFICIAS	escala 1/50
propietario	LURVILIN S.L.U.	fecha JUNIO 2.008
situación	AMBITO 6.3.09.00. BEYO-ERROTA IRUN PARCELAS 7 Y 8	anillo
JAVIER GUEZURAGA MANTEROLA -ARQUITECTO-		plano n.º
EL ARQUITECTO	EL PROMOTOR	5
JAVIER GUEZURAGA MANTEROLA	LURVILIN S.L.U.	