




SECCIÓN 1

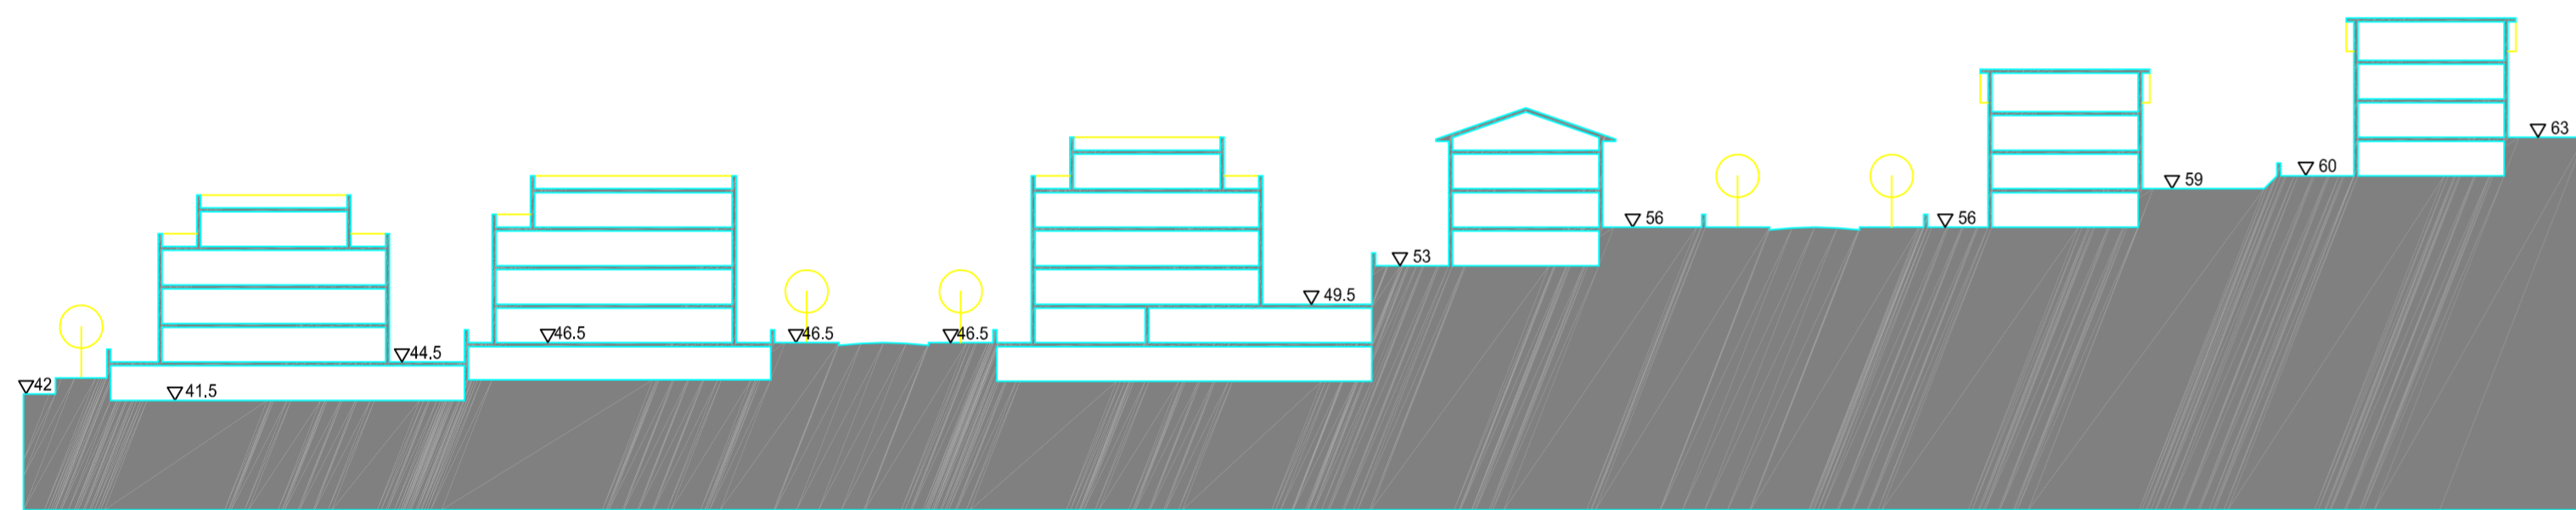


SECCIÓN 2

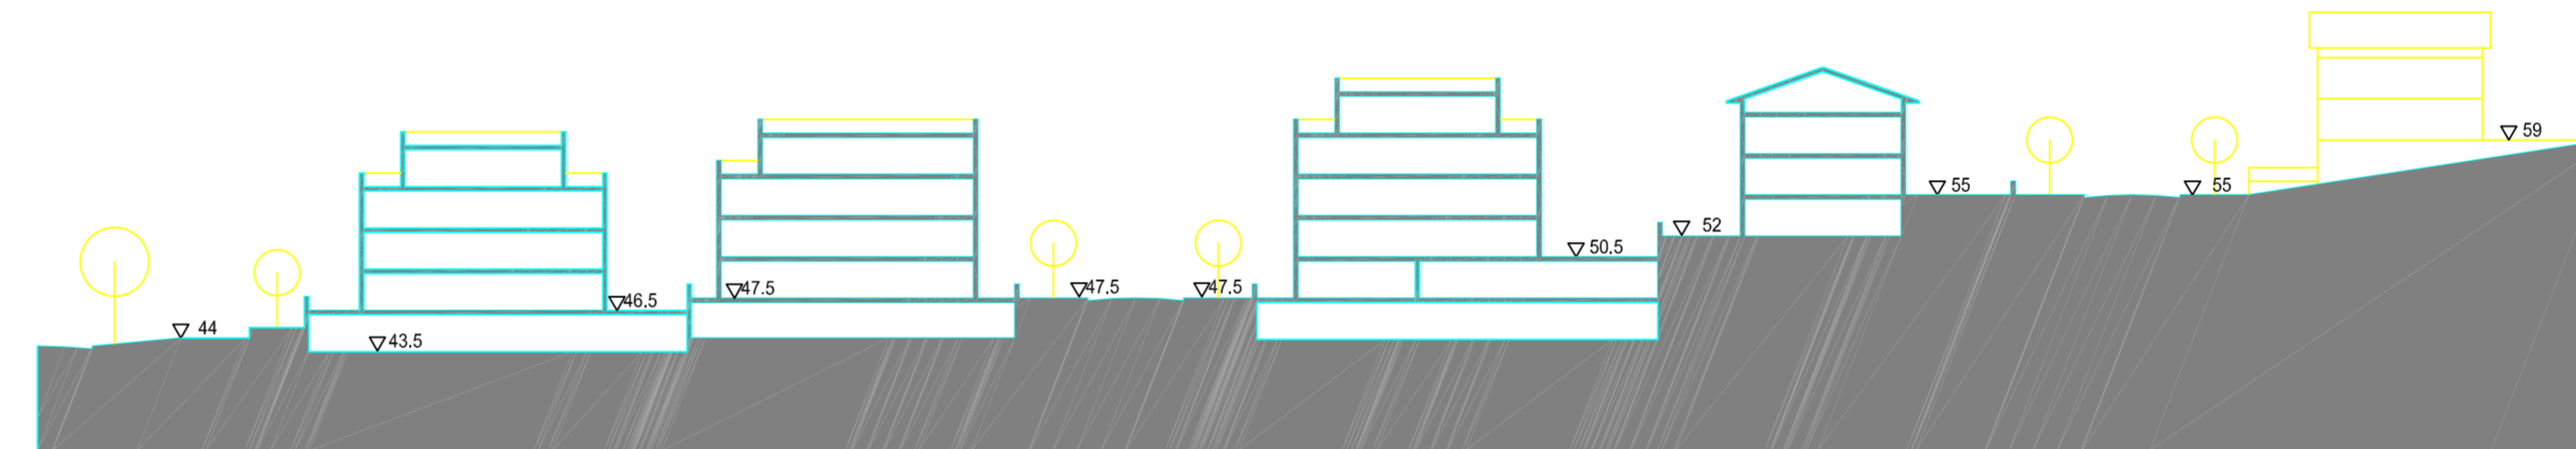


SECCIÓN 3

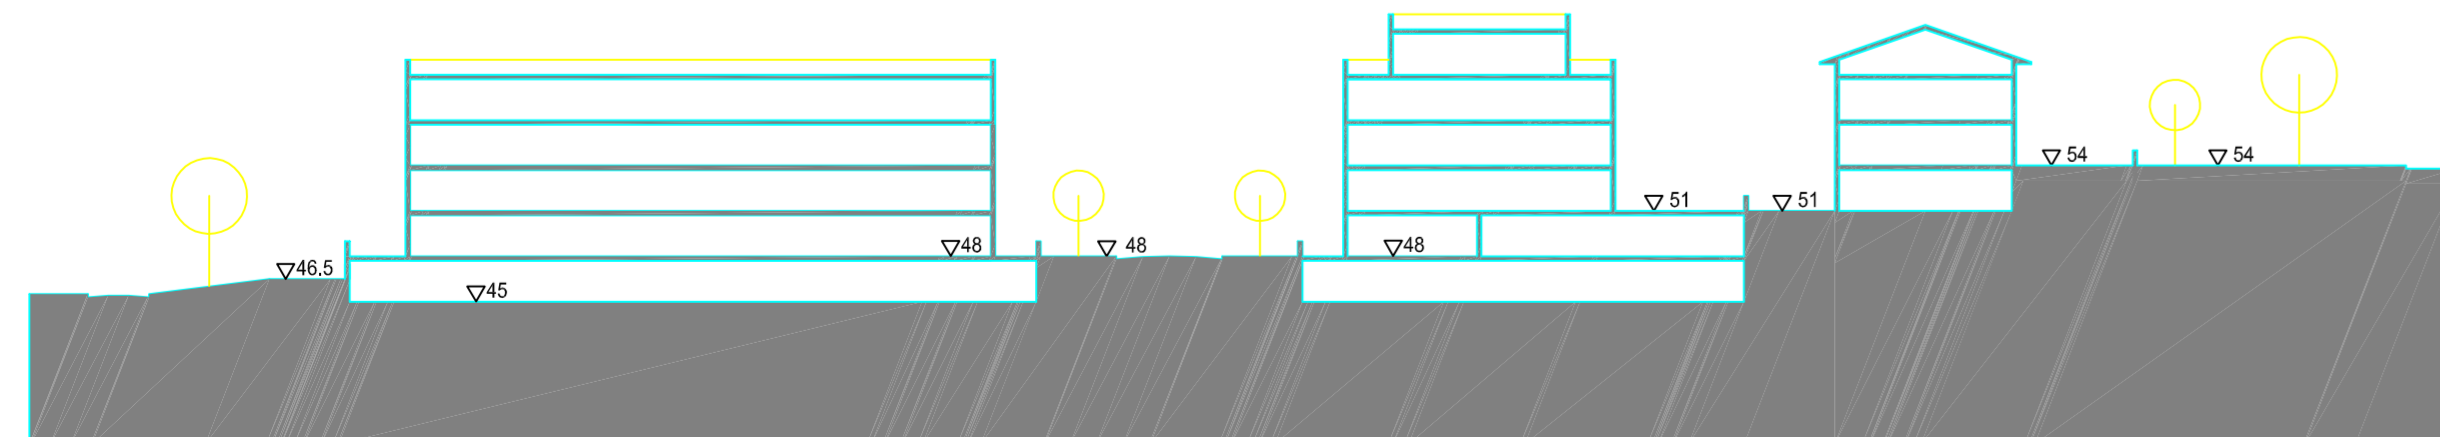

SECCIÓN 4

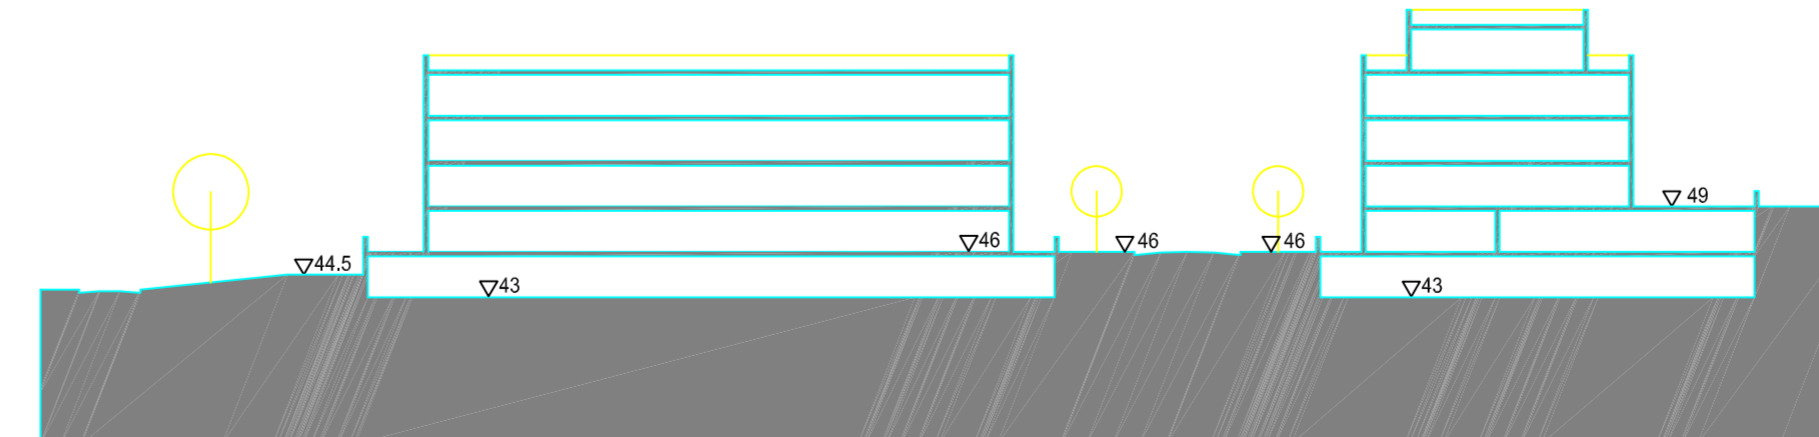

SECCIÓN 5

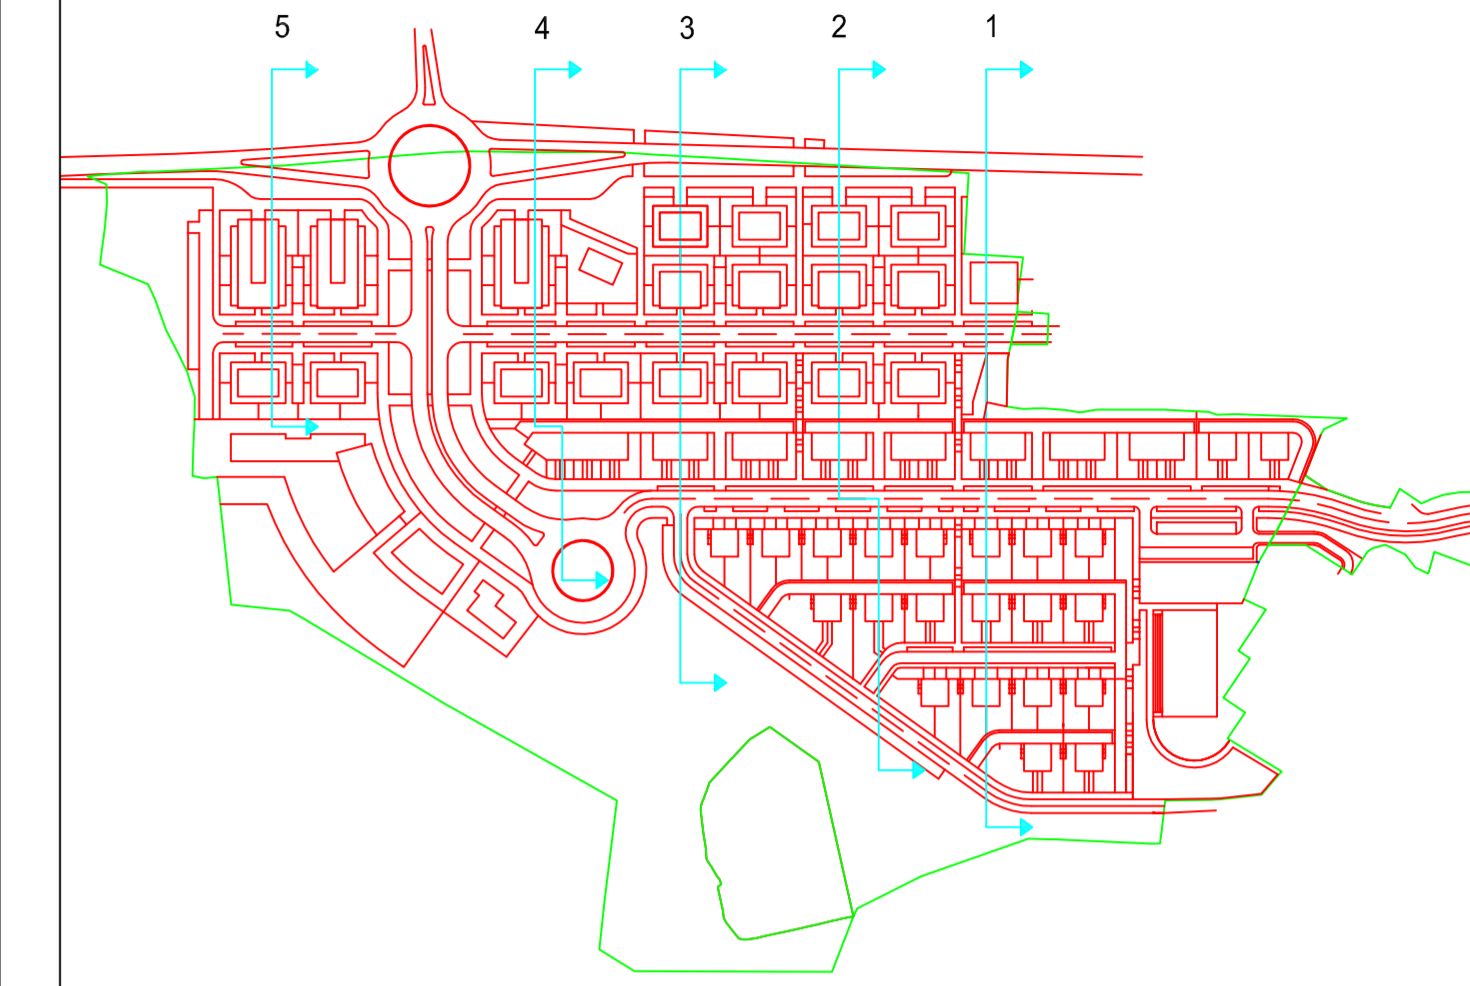

TEXTO REFUNDIDO
PLAN PARCIAL EN EL AMBITO DE OINAURRE

P.5b

PERFILES Y SECCIONES DE LA ORDENACION

E: 1/500

PROMUEVE: IRUNVI S.A.

IGNACIO ITURBE MACH, Arquitecto

OCTUBRE 2007