

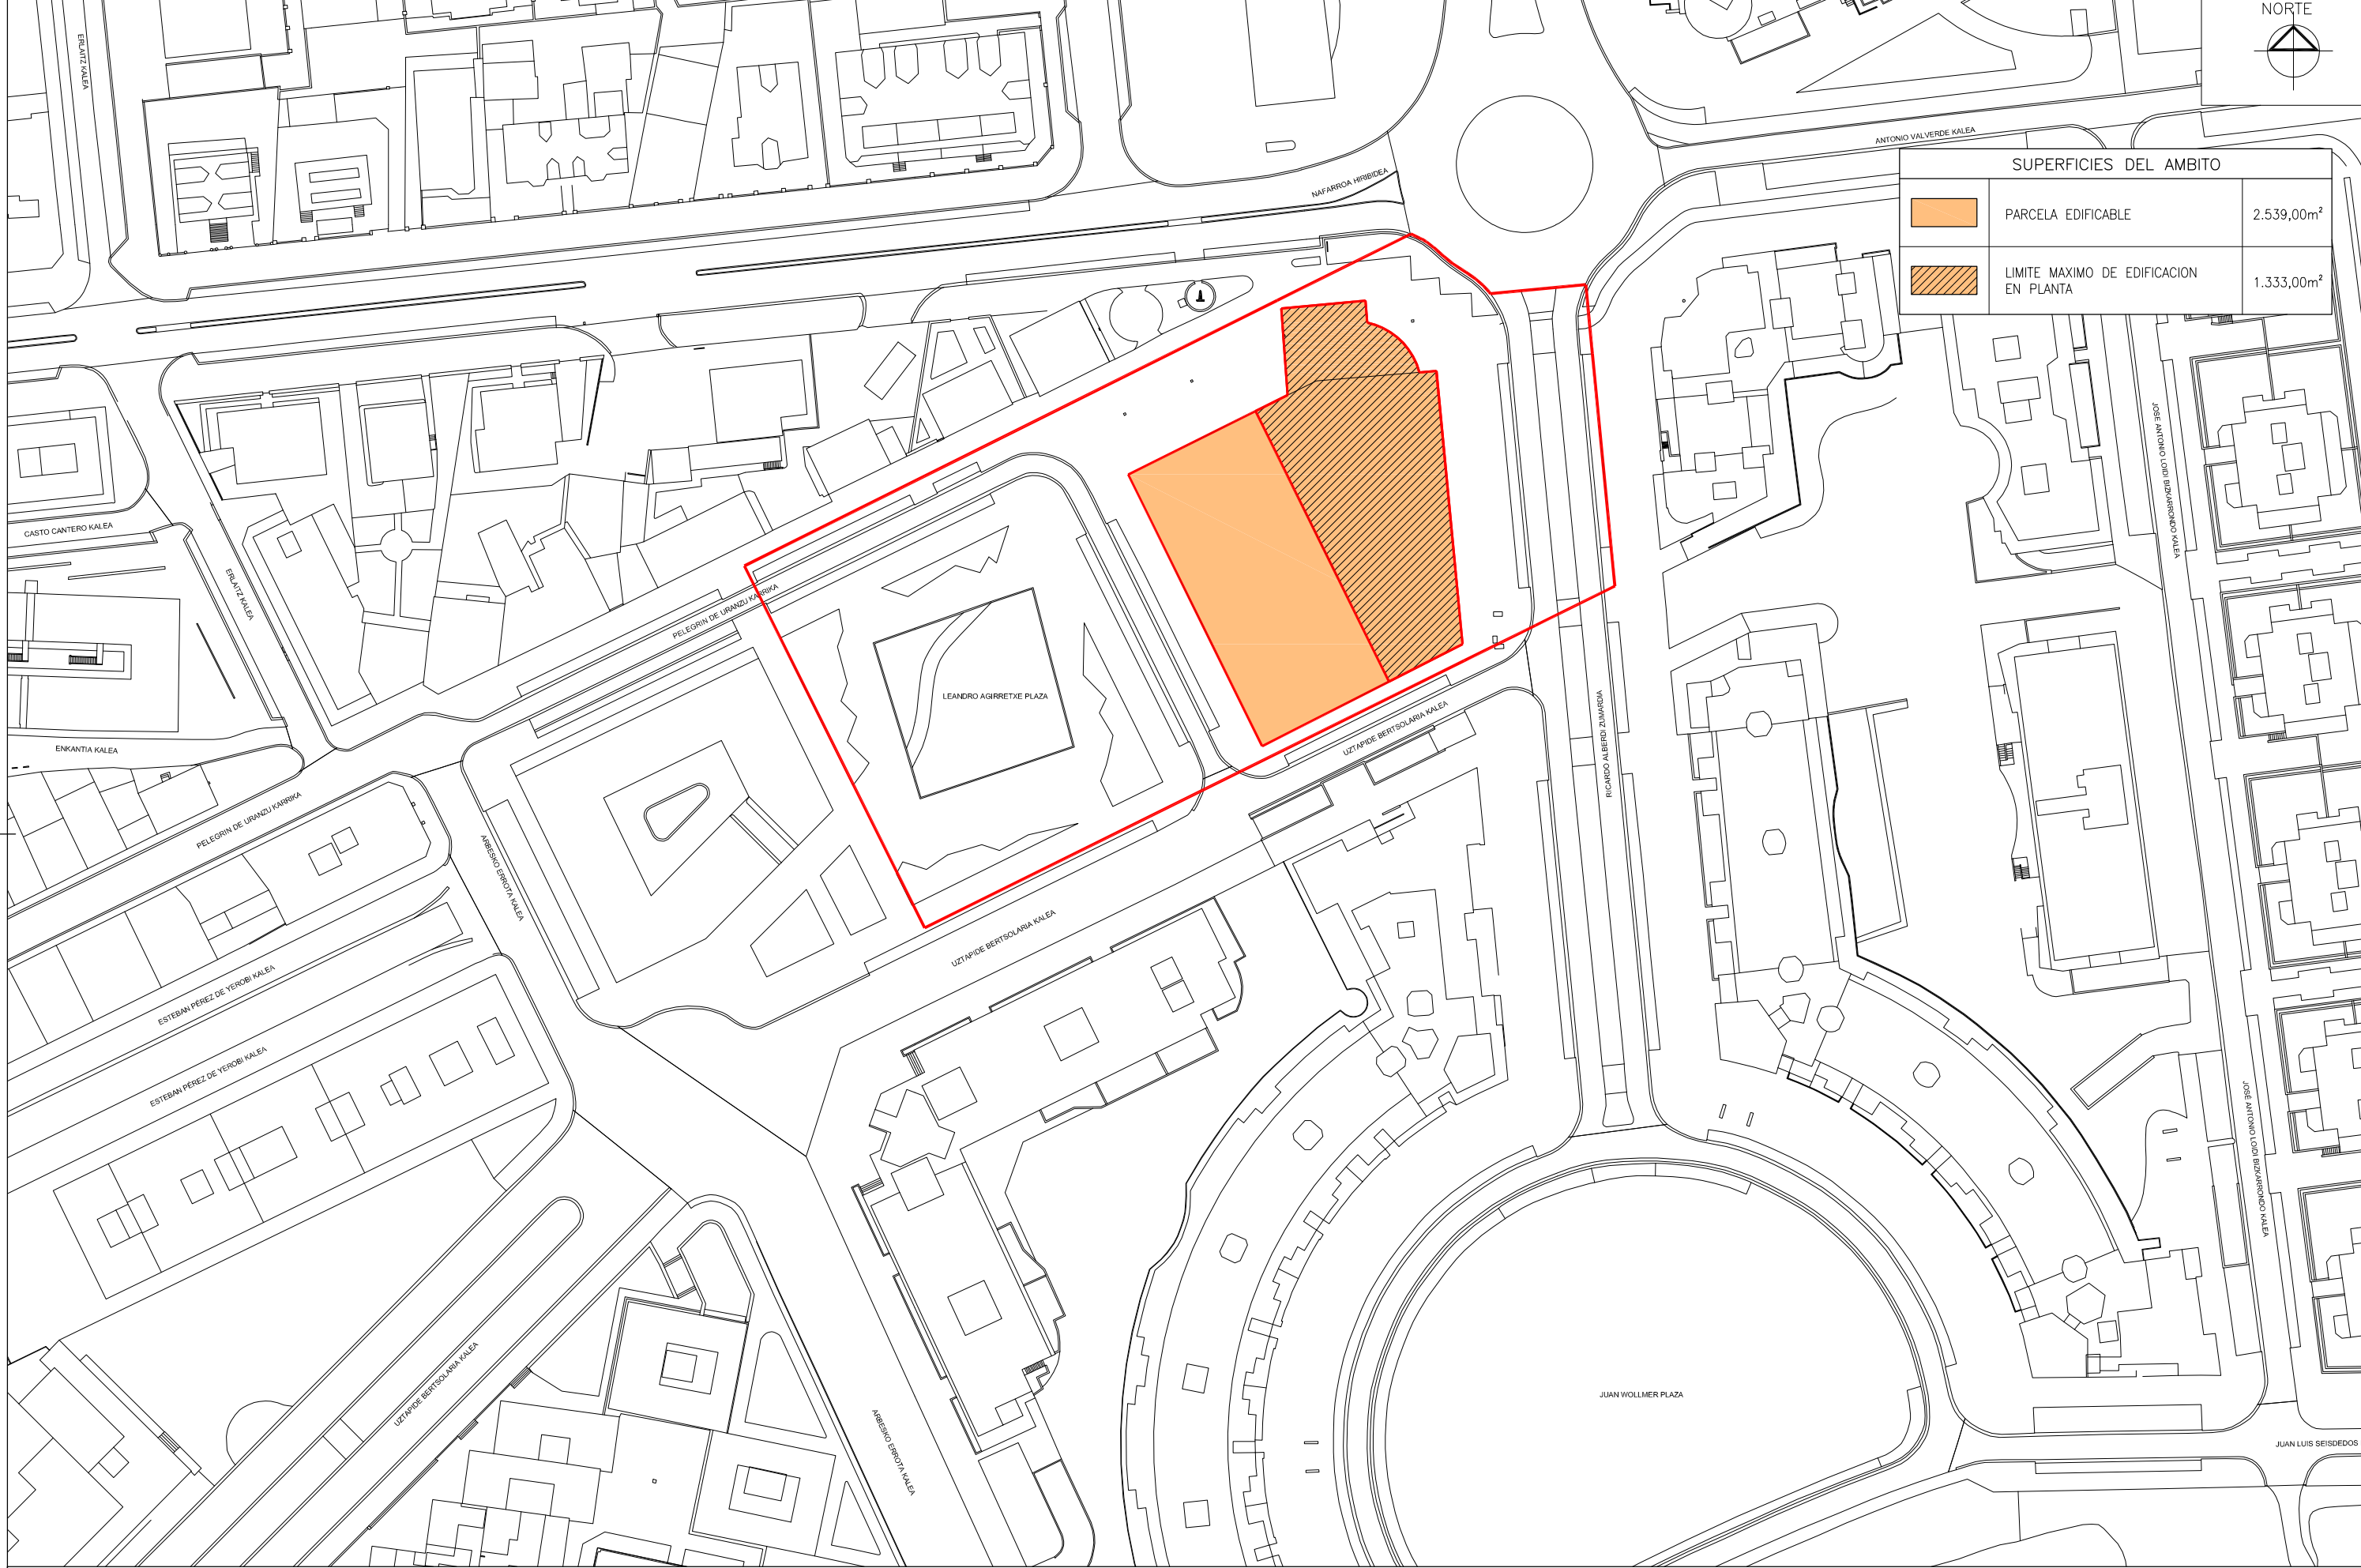



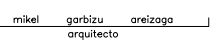


SUPERFICIES DEL AMBITO		
	PARCELA EDIFICABLE	2.539,00m ²
	LIMITE MAXIMO DE EDIFICACION EN PLANTA	1.333,00m ²




UNIGEST S.L.
 c/adrian aldecoa, 5
 01008 vitoria-gasteiz
 t/fonos. (945) 232158-62
 fax (945) 133036
 email: estudio@glmproyectos.com
 apartado 439

ESTE PLANO NO PODRA SER UTILIZADO PARA CONSTRUCCION
 HASTA NO ESTAR FIRMADA SU APROBACION

APROBADO 

PROPIETARIO:
MURIAS BIDASOA, S.L.


PROYECTO:
 MODIFICACION PUNTUAL (1ª MODIFICACIÓN)
 DEL PLAN ESPECIAL DE REFORMA INTERIOR
 (PERI) DE LA PARCELA DE EQUIPAMIENTO
 COMUNITARIO (EC) Y SUELO PÚBLICO DEL
 ÁMBITO 7.2.01 PALMERA MONTERO DE IRUN

revisión nº	fecha	denominación	revisado
SUSTITUYE AL PLANO		SUSTITUIDO POR EL PLANO	

PROYECTADO	fecha	nombre
DIBUJADO	JUNIO-11	J.A.F.
COMPROBADO	JUNIO-11	M.G.A.

PLANO: ESTADO ACTUAL
Parcelas edificables

SEGUNDA FIRMA
 PLANO Nº **1721PG05**
 ESCALA FORM. A-1 ESCALA FORM. A-3
1:500 1:1000