



PARCELA 1  
EDIFICABLE  
9.240,00m<sup>2</sup>

2539,00m<sup>2</sup>

RASANTE MEDIA  
DE LA PLAZA  
3,25

35.35  
EDIFICACION

25.50  
LINDE

38.40  
LINDE

43.20  
EDIFICACION

25.05  
LINDE

12.75  
LINDE

6.50  
MUELLO

6.50  
MUELLO


30.20  
EDIFICACION

RICARDO ALBERO ZUMARRIA

JUAN WOLLMER PLAZA

JOSE ANTONIO LOPEZ BIZKARRADON KALEA

JUAN LUIS SEISDEDOS KALEA

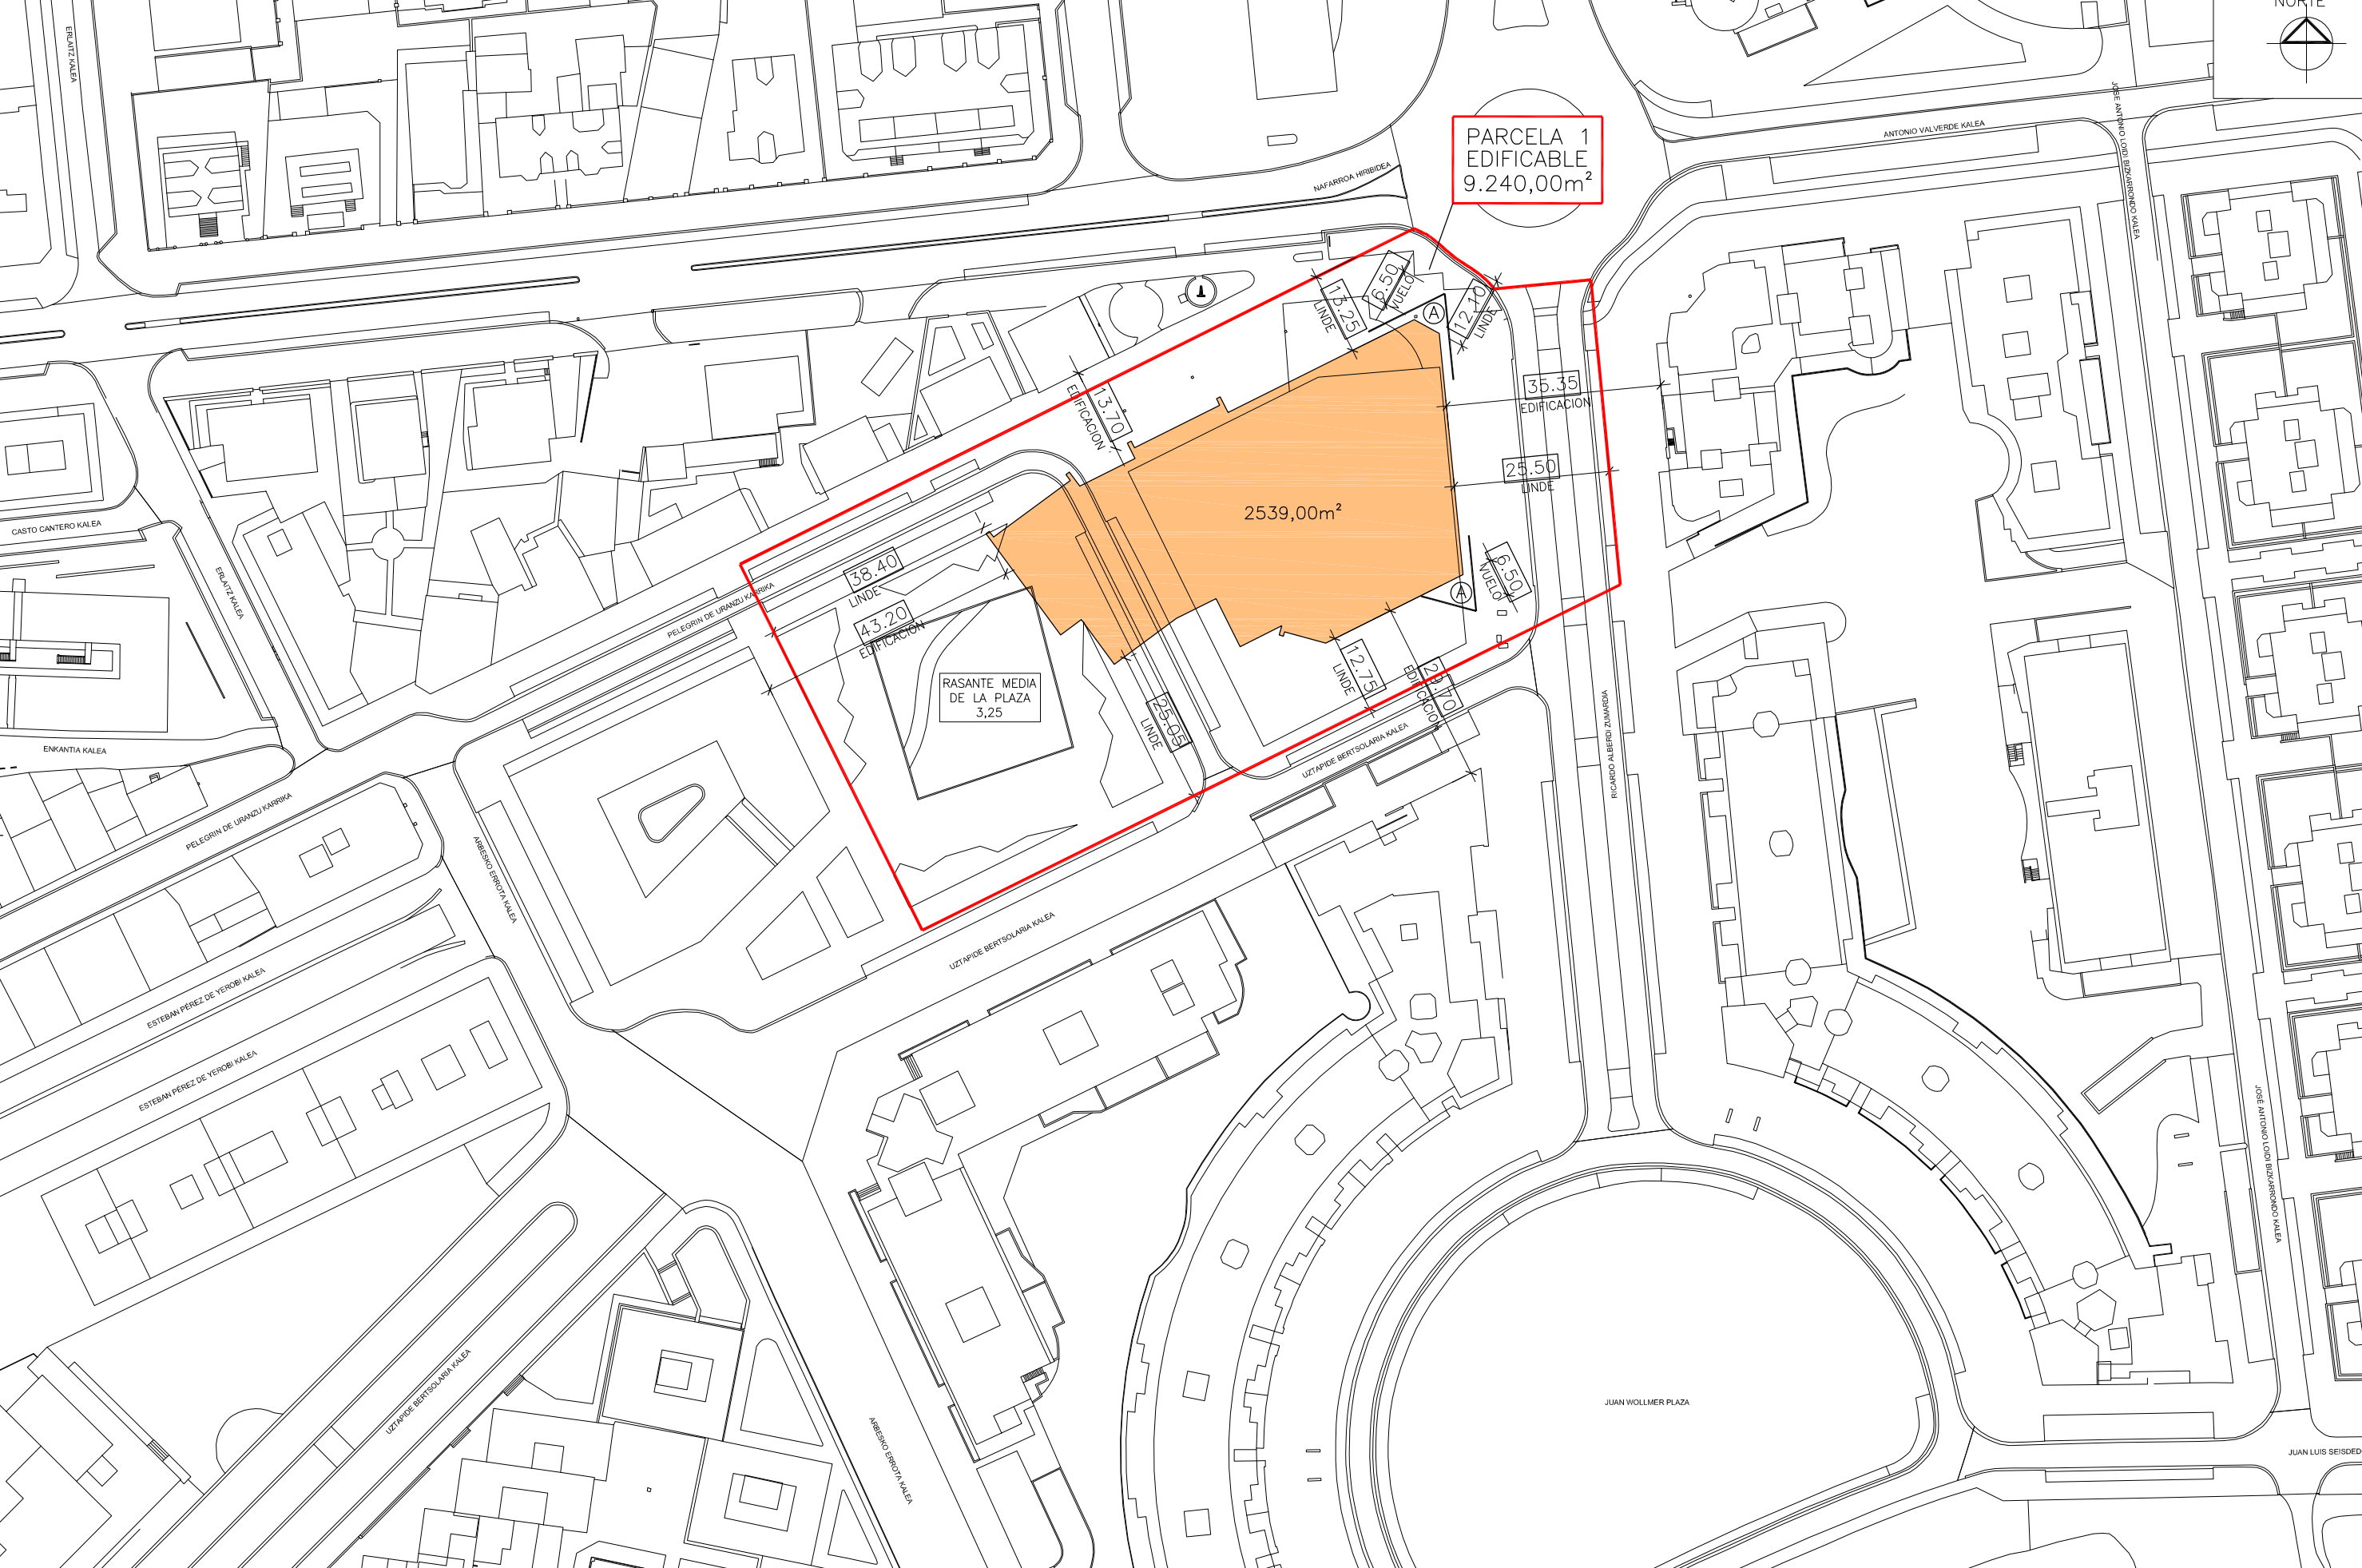

ESTE PLANO NO PODRA SER UTILIZADO PARA CONSTRUCCION HASTA NO ESTAR FIRMADA SU APROBACION

PROPIETARIO:  
**MURIAS BIDASOA, S.L.**

APROBADO

la propiedad

PROYECTO:  
MODIFICACION PUNTUAL (1ª MODIFICACIÓN) DEL PLAN ESPECIAL DE REFORMA INTERIOR (PERI) DE LA PARCELA DE EQUIPAMIENTO COMUNITARIO (EC) Y SUELO PÚBLICO DEL ÁMBITO 7.2.01 PALMERA MONTERO DE IRUN

revisión nº	fecha	denominación	revisado
SUSTITUYE AL PLANO		SUSTITUIDO POR EL PLANO	

PROYECTADO	fecha	nombre
DIBUJADO	JUNIO-11	J.A.F.
COMPROBADO	JUNIO-11	M.G.A.

PLANO:	PLANOS DE MODIFICACION	
Plano de alineaciones y rasantes		

SEGUNDA FIRMA
PLANO Nº 1721PG09
ESCALA FORM. A-1 ESCALA FORM. A-3
1:500 1:1000

SEGUNDA FIRMA
PLANO Nº 1721PG09
ESCALA FORM. A-1 ESCALA FORM. A-3
1:500 1:1000