



ALZADO LATERAL - FACHADA NORTE - A POLICARPO 7

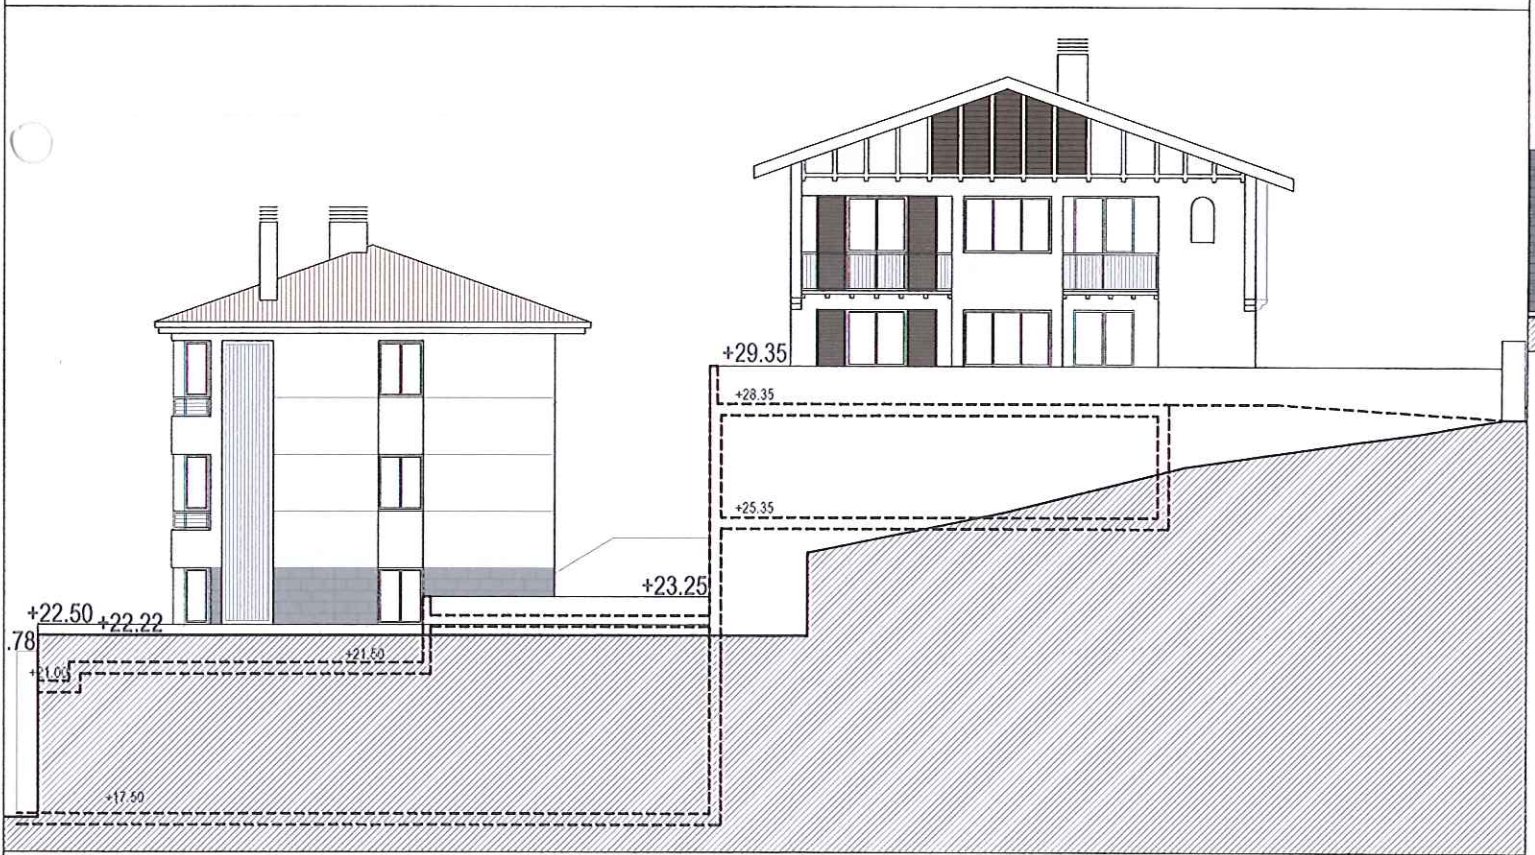


ALZADO LATERAL - FACHADA SUR - A POLICARPO 3

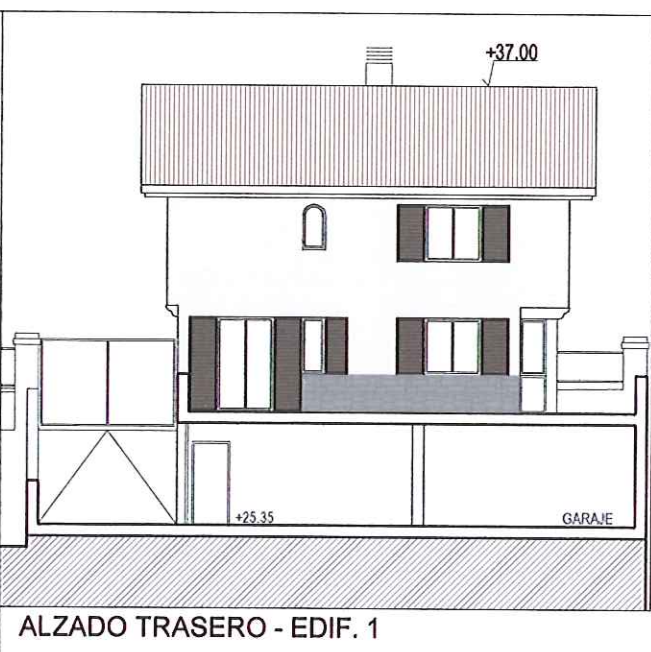

ALZADO TRASERO - EDIF. 1



ALZADO FRONTAL - C/ MIGUEL DE ASTIGAR

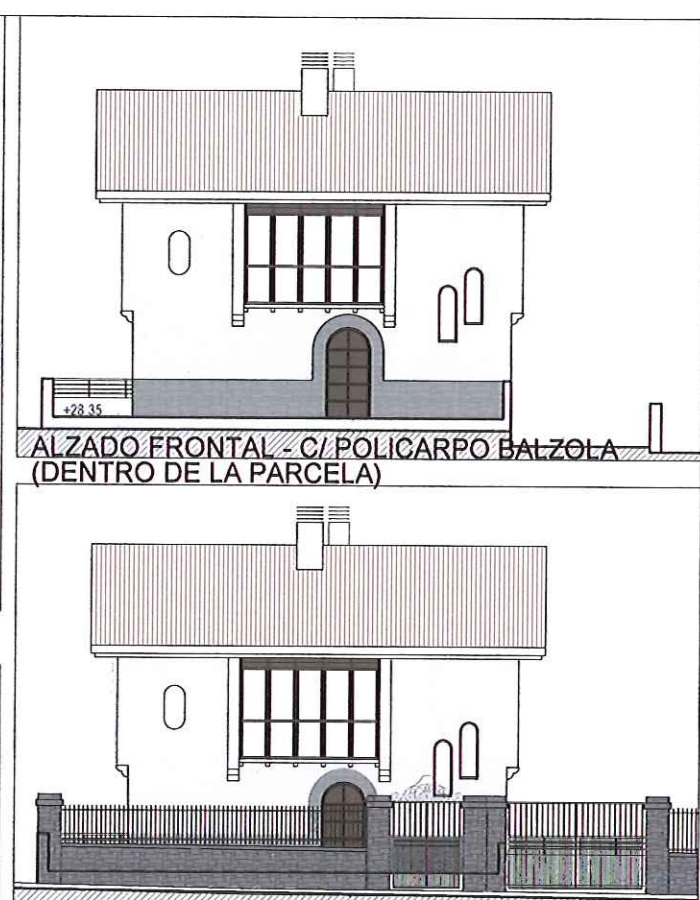

ALZADO FRONTAL - C/ POLICARPO BALZOLA (DENTRO DE LA PARCELA)



ALZADO FRONTAL - C/ POLICARPO BALZOLA

ALZADO TRASERO - EDIF. 2

ESTUDIO DE DETALLE DEL SOLAR COMPRENDIDO ENTRE EL nº5 DE LA C/ POLICARPO BALZOLA Y LA C/ MIGUEL DE ASTIGAR. IRUN.

APROBACION DEFINITIVA - PL. DE PROYECTO

PLANO:
DEFINICION DE VOLUMEN Y FACHADAS

ESCALA:
1/200

FECHA:
junio 2014

PROMOTOR:
GARAIA BERRI S.L.

ARQUITECTO:
Alvaro Pérez de Amezaga Esteban

N.PLANO:
P-05