

cota +50.00

cota +45.00

cota +40.00

cota +35.00

cota +30.00

cota +25.00

cota +20.00

cota +15.00


cota +10.00

cota +5.00

cota 0.00

—— TERRENO ACTUAL

- - - - ENVOLVENTE MAXIMA

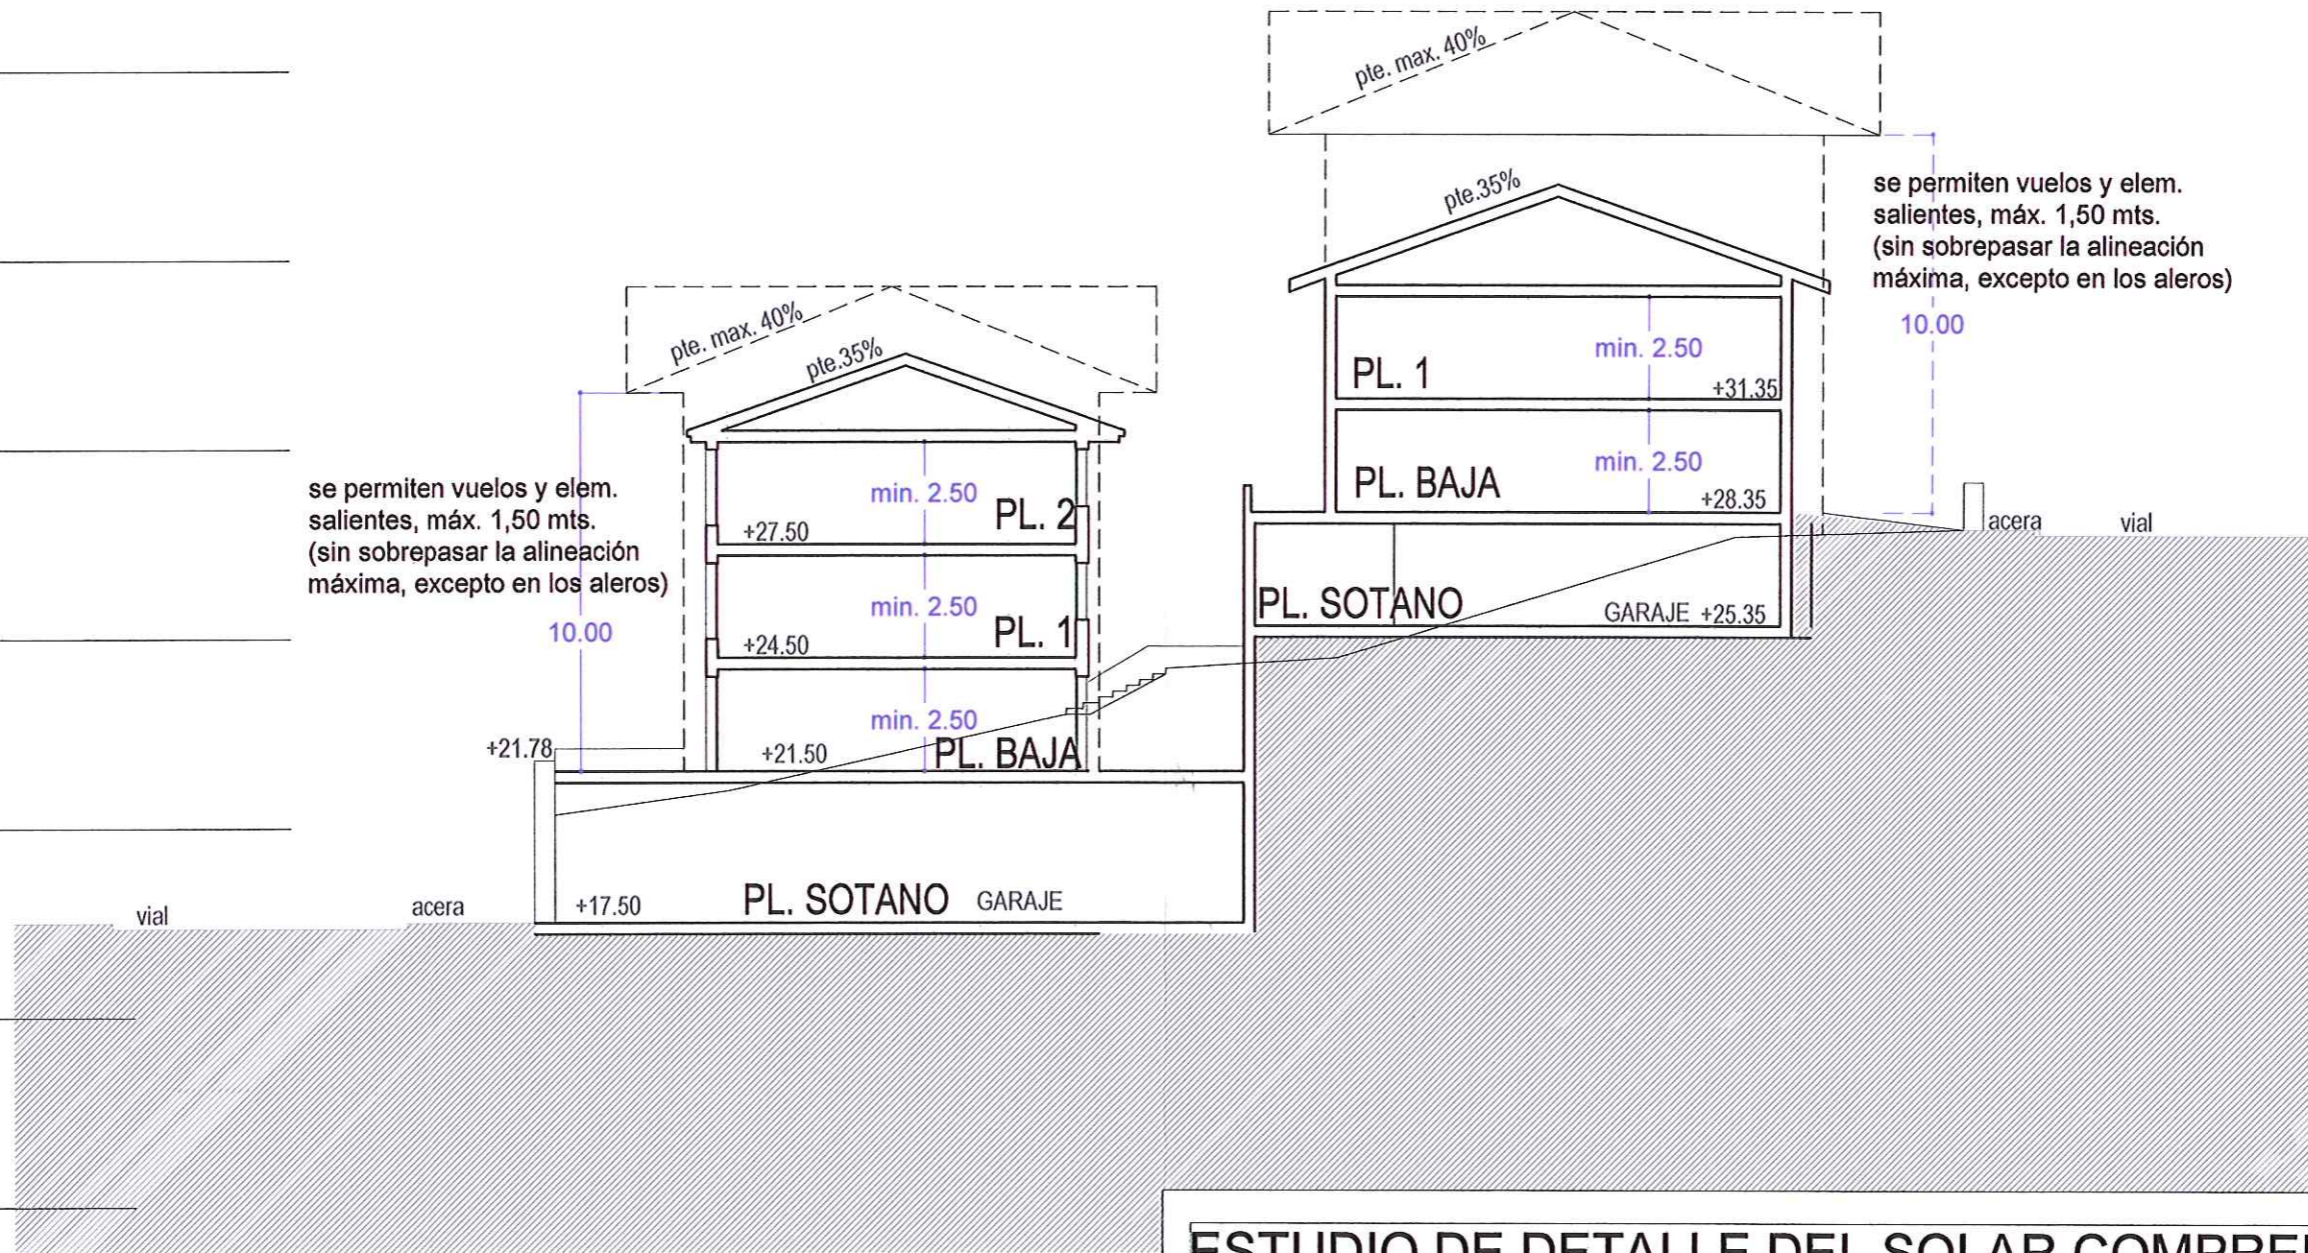

se permiten vuelos y elem. salientes, máx. 1,50 mts. (sin sobrepasar la alineación máxima, excepto en los aleros)

se permiten vuelos y elem. salientes, máx. 1,50 mts. (sin sobrepasar la alineación máxima, excepto en los aleros)

ESTUDIO DE DETALLE DEL SOLAR COMPRENDIDO ENTRE EL nº5 DE LA C/ POLICARPO BALZOLA Y LA C/ MIGUEL DE ASTIGAR. IRUN.

APROBACION DEFINITIVA - PL. DE PROYECTO

PLANO:
PROPUESTA DE ALINEACIONES Y RASANTES
PERFIL ESQUEMATICO.

ESCALA:
1/200

FECHA:
junio 2014

PROMOTOR:
GARAIAR BERRI S.L.

ARQUITECTO:
Alvaro Pérez de Amezaga Esteban

N.PLANO:
P-02