



ALZADO ESQUEMÁTICO DEL ESTADO ACTUAL DESDE M. DE ASTIGAR.

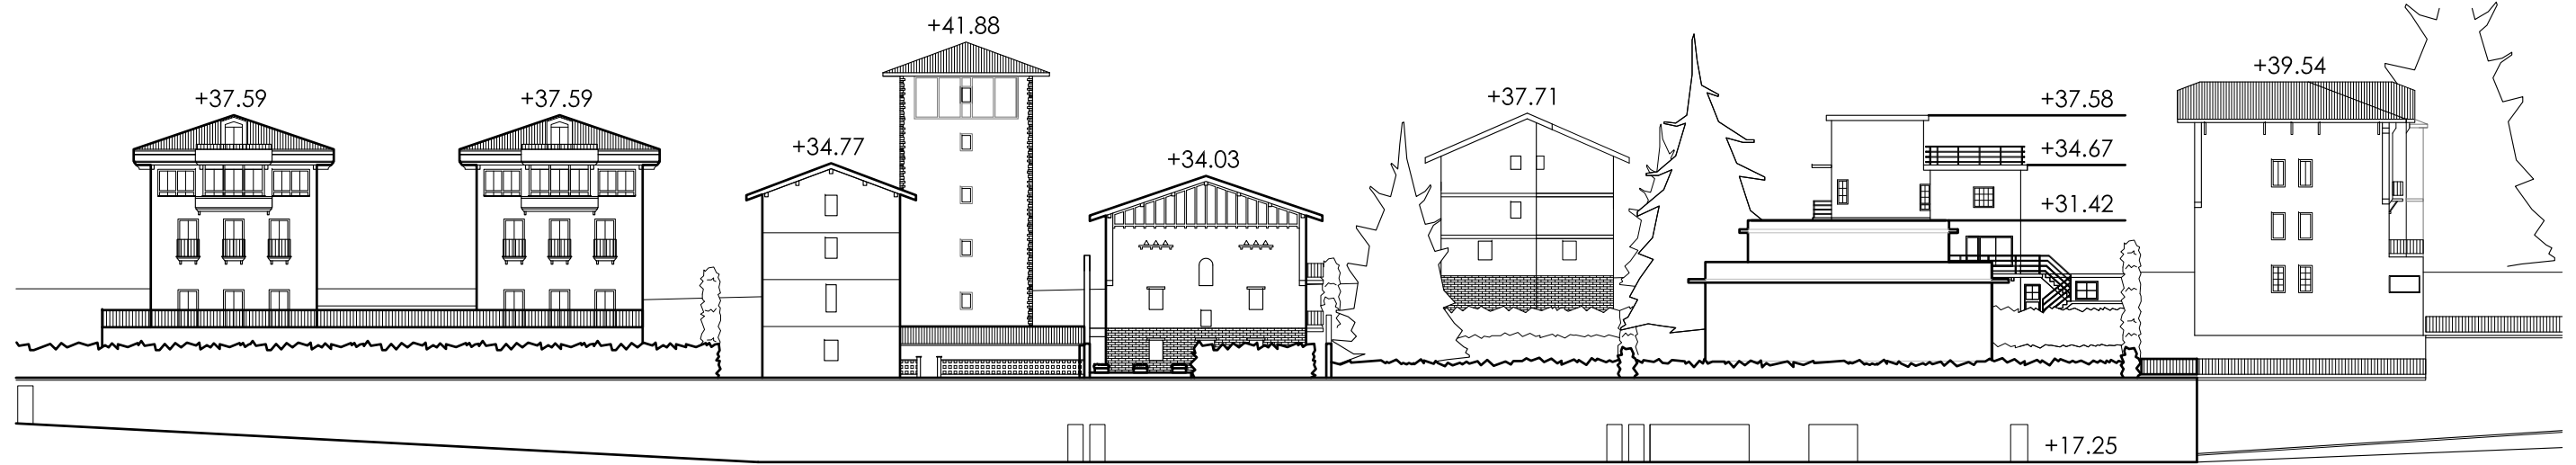

ALZADO ESQUEMÁTICO DEL EST. PROYECTADO DESDE M. DE ASTIGAR.

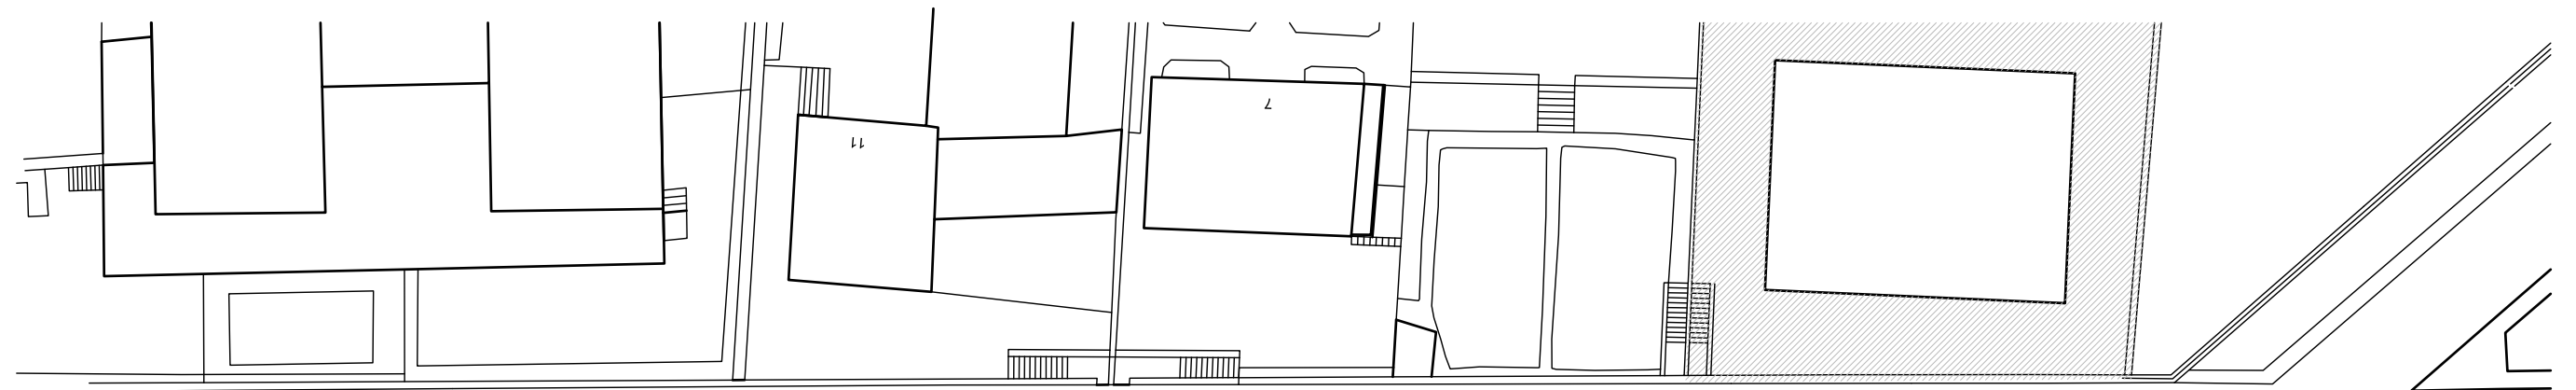

PLANTA PARCIAL

C/ MIGUEL DE ASTIGAR.

ESTUDIO DE DETALLE DEL SOLAR COMPRENDIDO ENTRE LA C/ MIGUEL ASTIGAR Y EL Nº 3 C/ POLICARPO BALZOLA (VILLA ANGUERA) IRUN. FEBRERO 2014.		
PLANO PLANO	P.7	ESTUDIO COMPARATIVO. ALZADOS ACTUAL Y PROYECTADO. E: 1/400
PROMOTOR	PROMOCIONES IRURESORO S. L. (JUAN Mº ARRUTI BELOQUI)	SUSTATZAILEA
ARQUITECTOS	CARLOS MARTINEZ Y JESUS GRACENEA	ARKITEKTOAK