
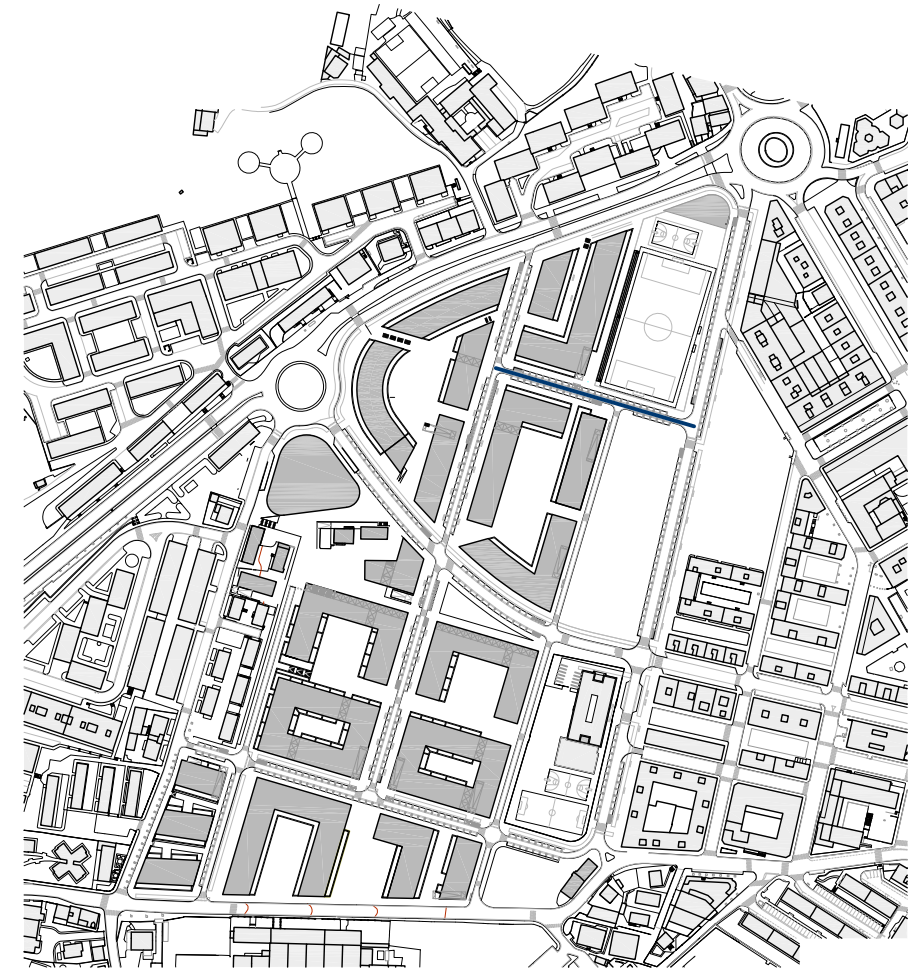


VIAL E

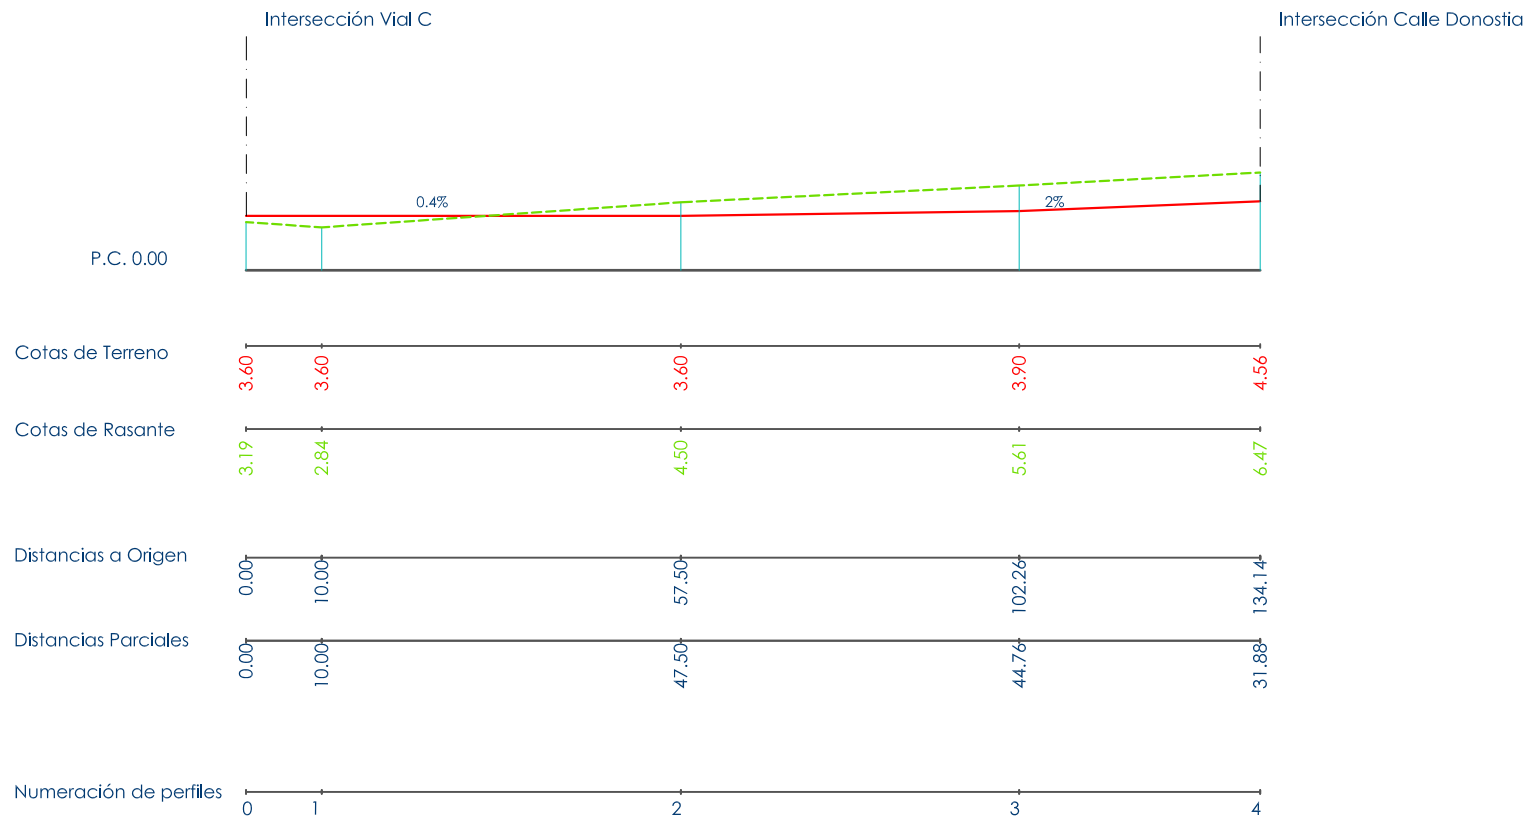

san miguel / anaka

segunda modificación del plan especial de ordenación urbana

irún gipuzkoa

APROBACIÓN DEFINITIVA
plan especial de ordenación urbana
2ª MODIFICACIÓN


promotor:



redactor:
estudio beldarrain, s.l.p.
juan beldarrain santos, arquitecto

estudio jurídico:
lasagabaster & zaldúa SC
pedro lasagabaster, abogado
juan mº de Zaldúa, abogado

estudio **beldarrain**
arquitectura, urbanismo y diseño
pº federico garcia lorca 4, bajo b
20.014 donostia san sebastián
telefono/fax: 0034 943 456504
e-mail: estudio@beldarrain.es

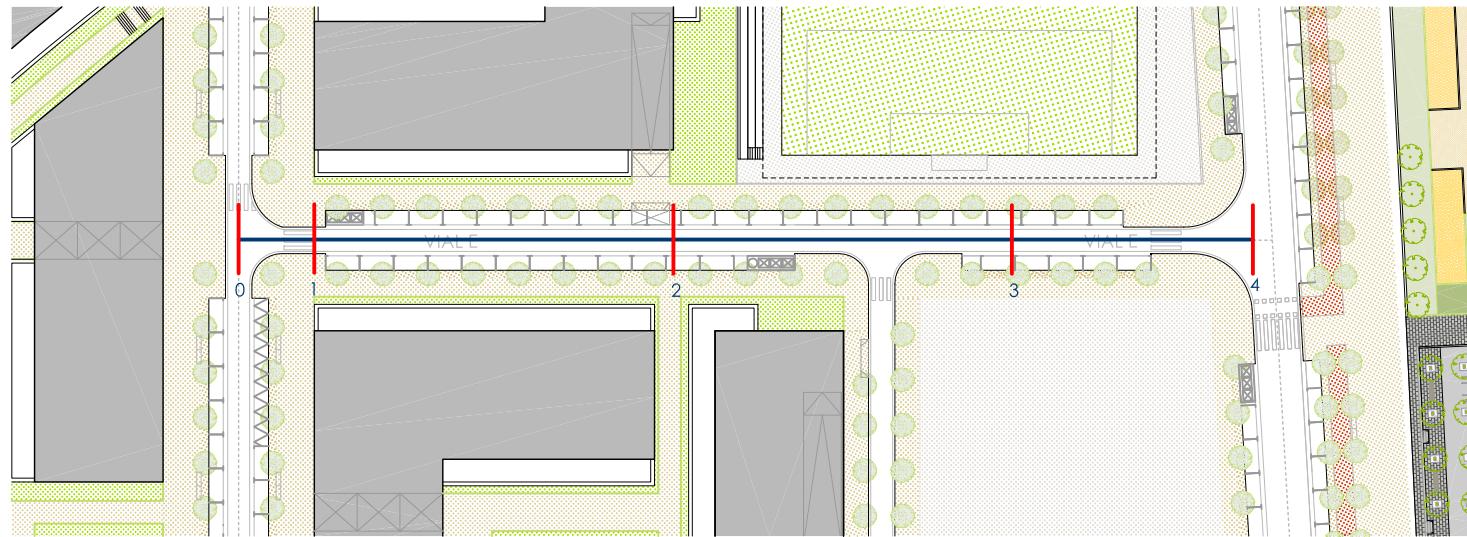

II.ORDENACIÓN
II.3 definición geométrica
de la ordenación

II.3.3.7 perfil longitudinal_ Vial E

h=1/1.000 ; v=1/500 noviembre 2016