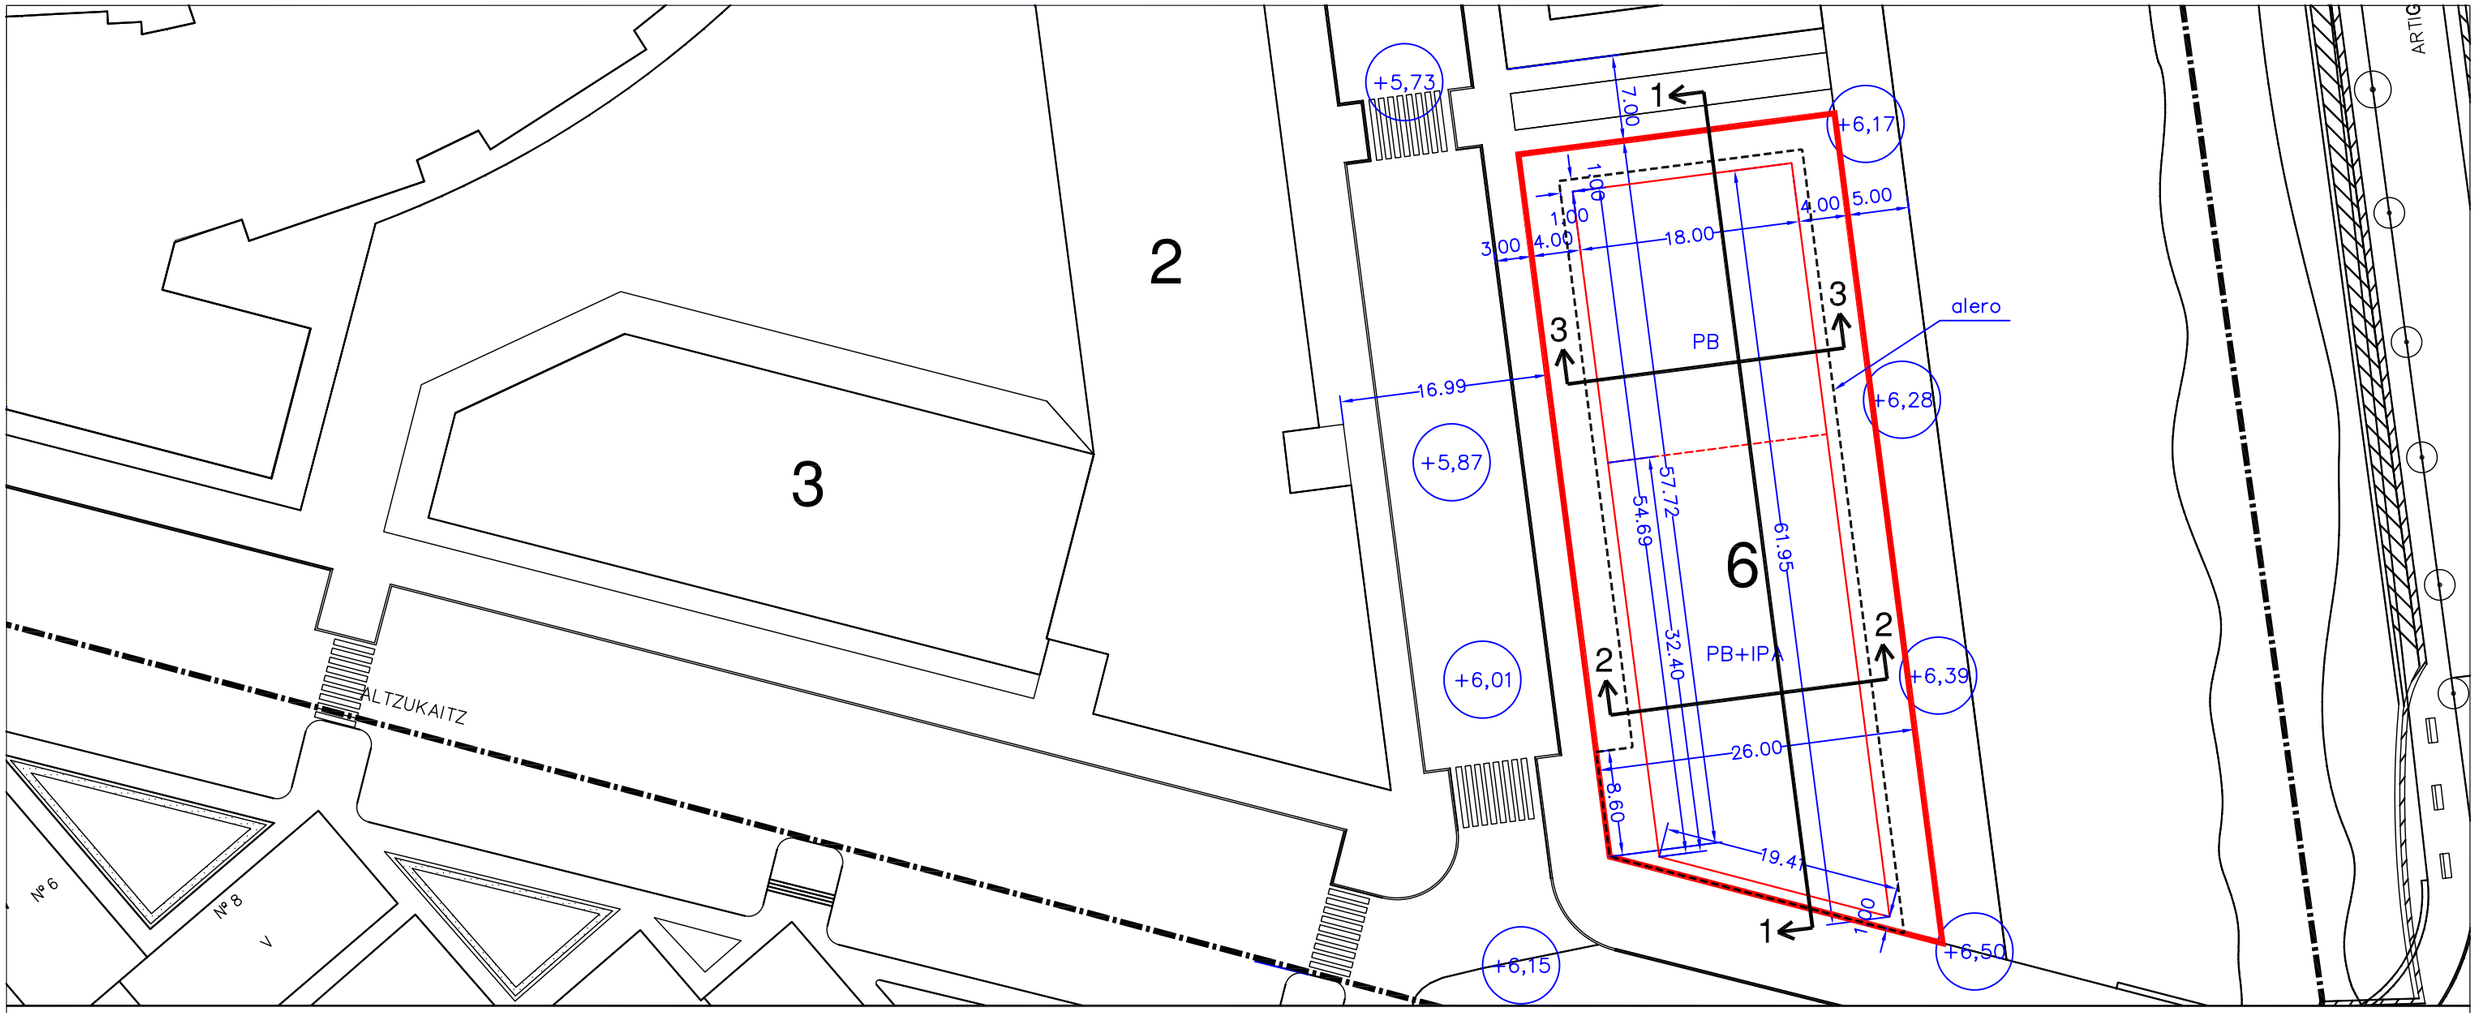

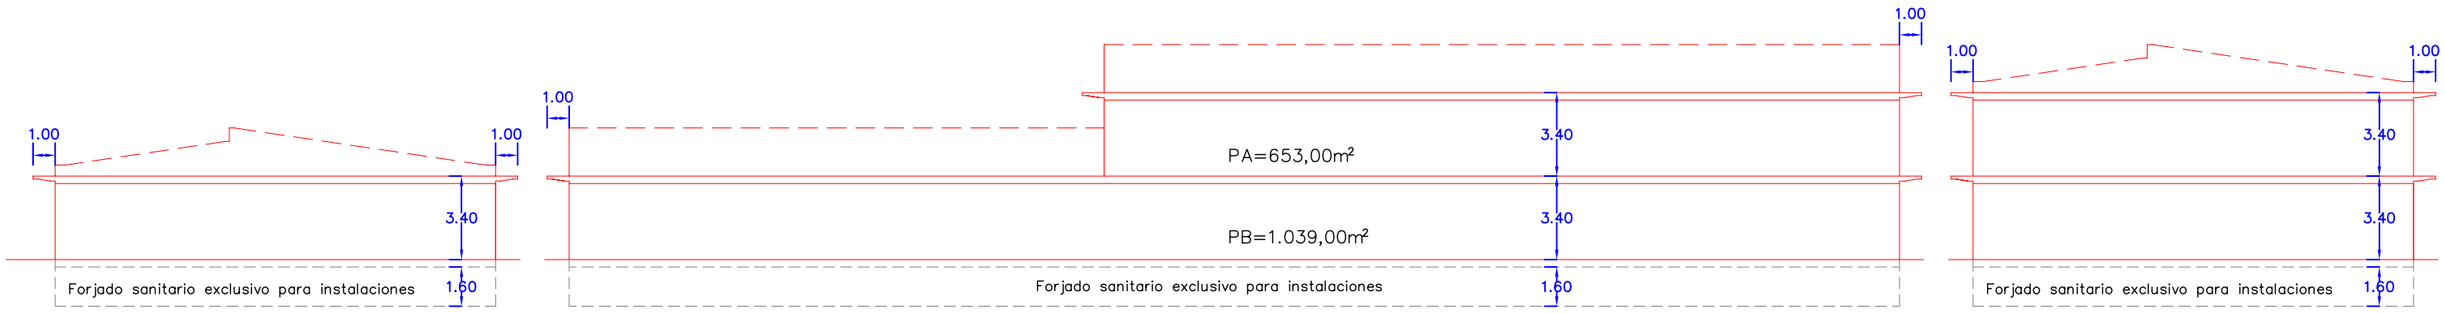

Sección 3–3 Sección 1–1 Sección 2–2 1/250

AMBITO DEL ESTUDIO DE DETALLE

ERAGILE / PROMOTOR	GOBIERNO VASCO Departamento de Educación, Universidades e Investigación	EUSKO JAURLARITZA Hezkuntza, Unibertsitate eta Ikerketa Saila	ARKITEKTOA / ARQUITECTO JOSE ERQUICIA OLACIREGUI	EGITAMUAREN TITULUA / TITULO DE PROYECTO ESTUDIO DE DETALLE PARCELA 6 AMBITO 7.2.02 "ALTZUKAITZ"	DATA / FECHA febrero 2009	EGOERA / SITUACION BIZKARRONDO KALEA IRUN	ESKALA / ESCALA 1/500	IZENDURA / DESIGNACION ORDENACION PLANTA DE ALINEACIONES Y RASANTES ORDENACION GEOMETRIZADA	ZENBAKIA / NUMERO O-4