




altura de servidumbre aérea: explanada de h= 46 m.

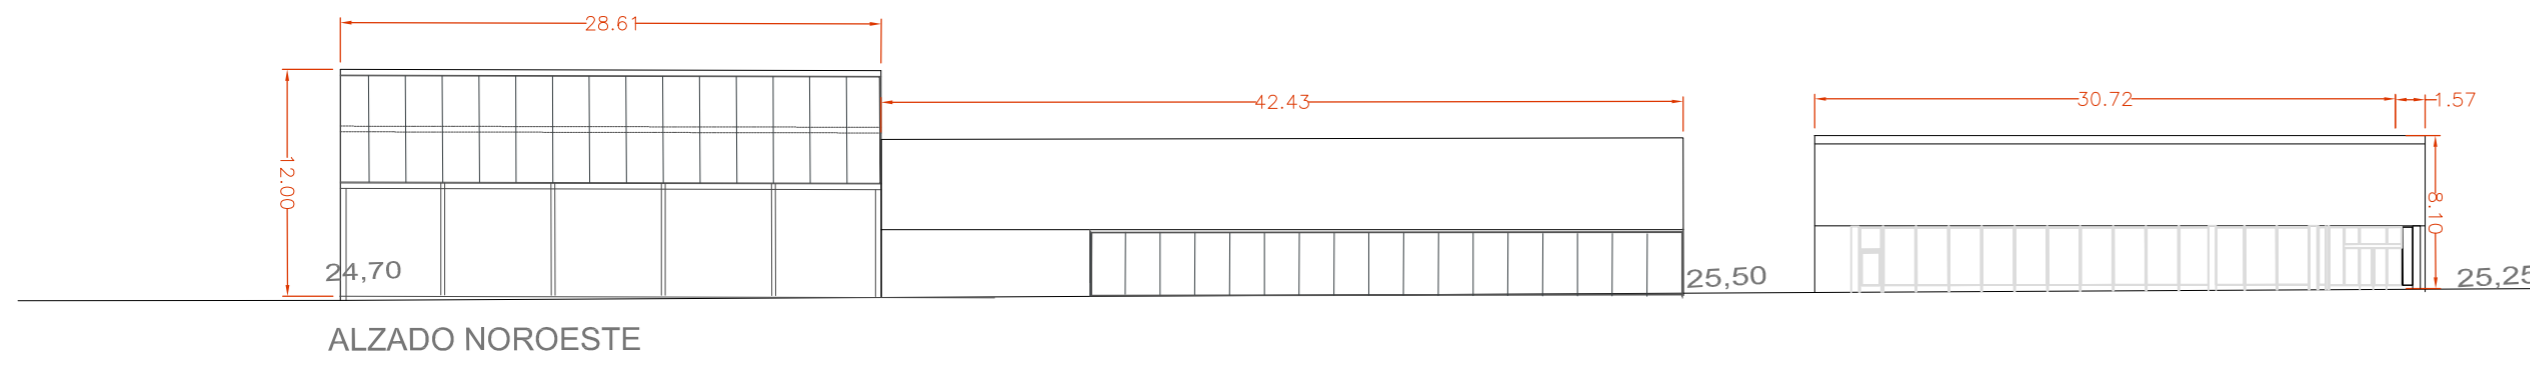



altura de servidumbre aérea: explanada de h= 46 m.

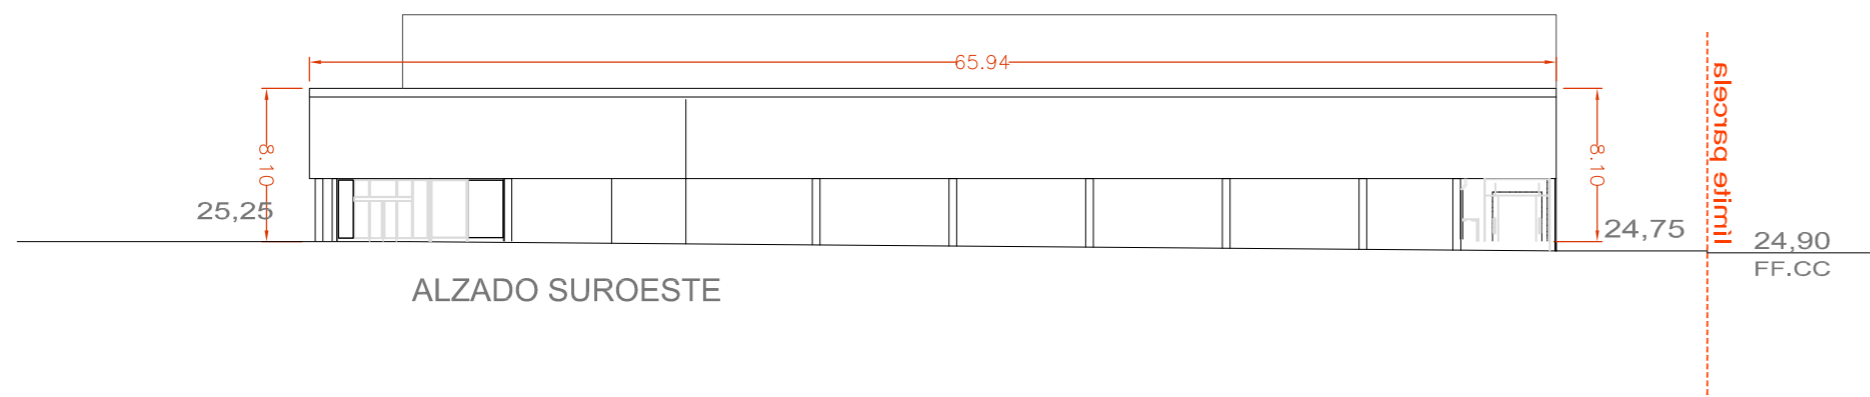

altura de servidumbre aérea: explanada de h= 46 m.

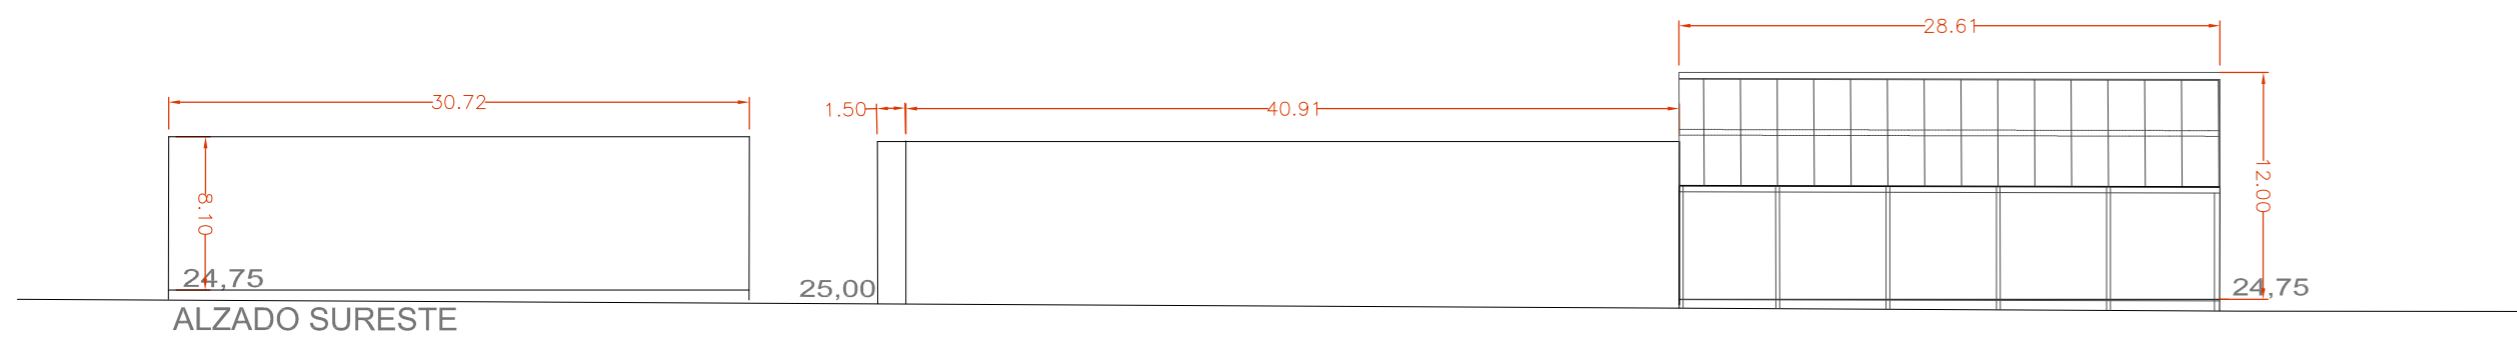

altura de servidumbre aérea: explanada de h= 46 m.

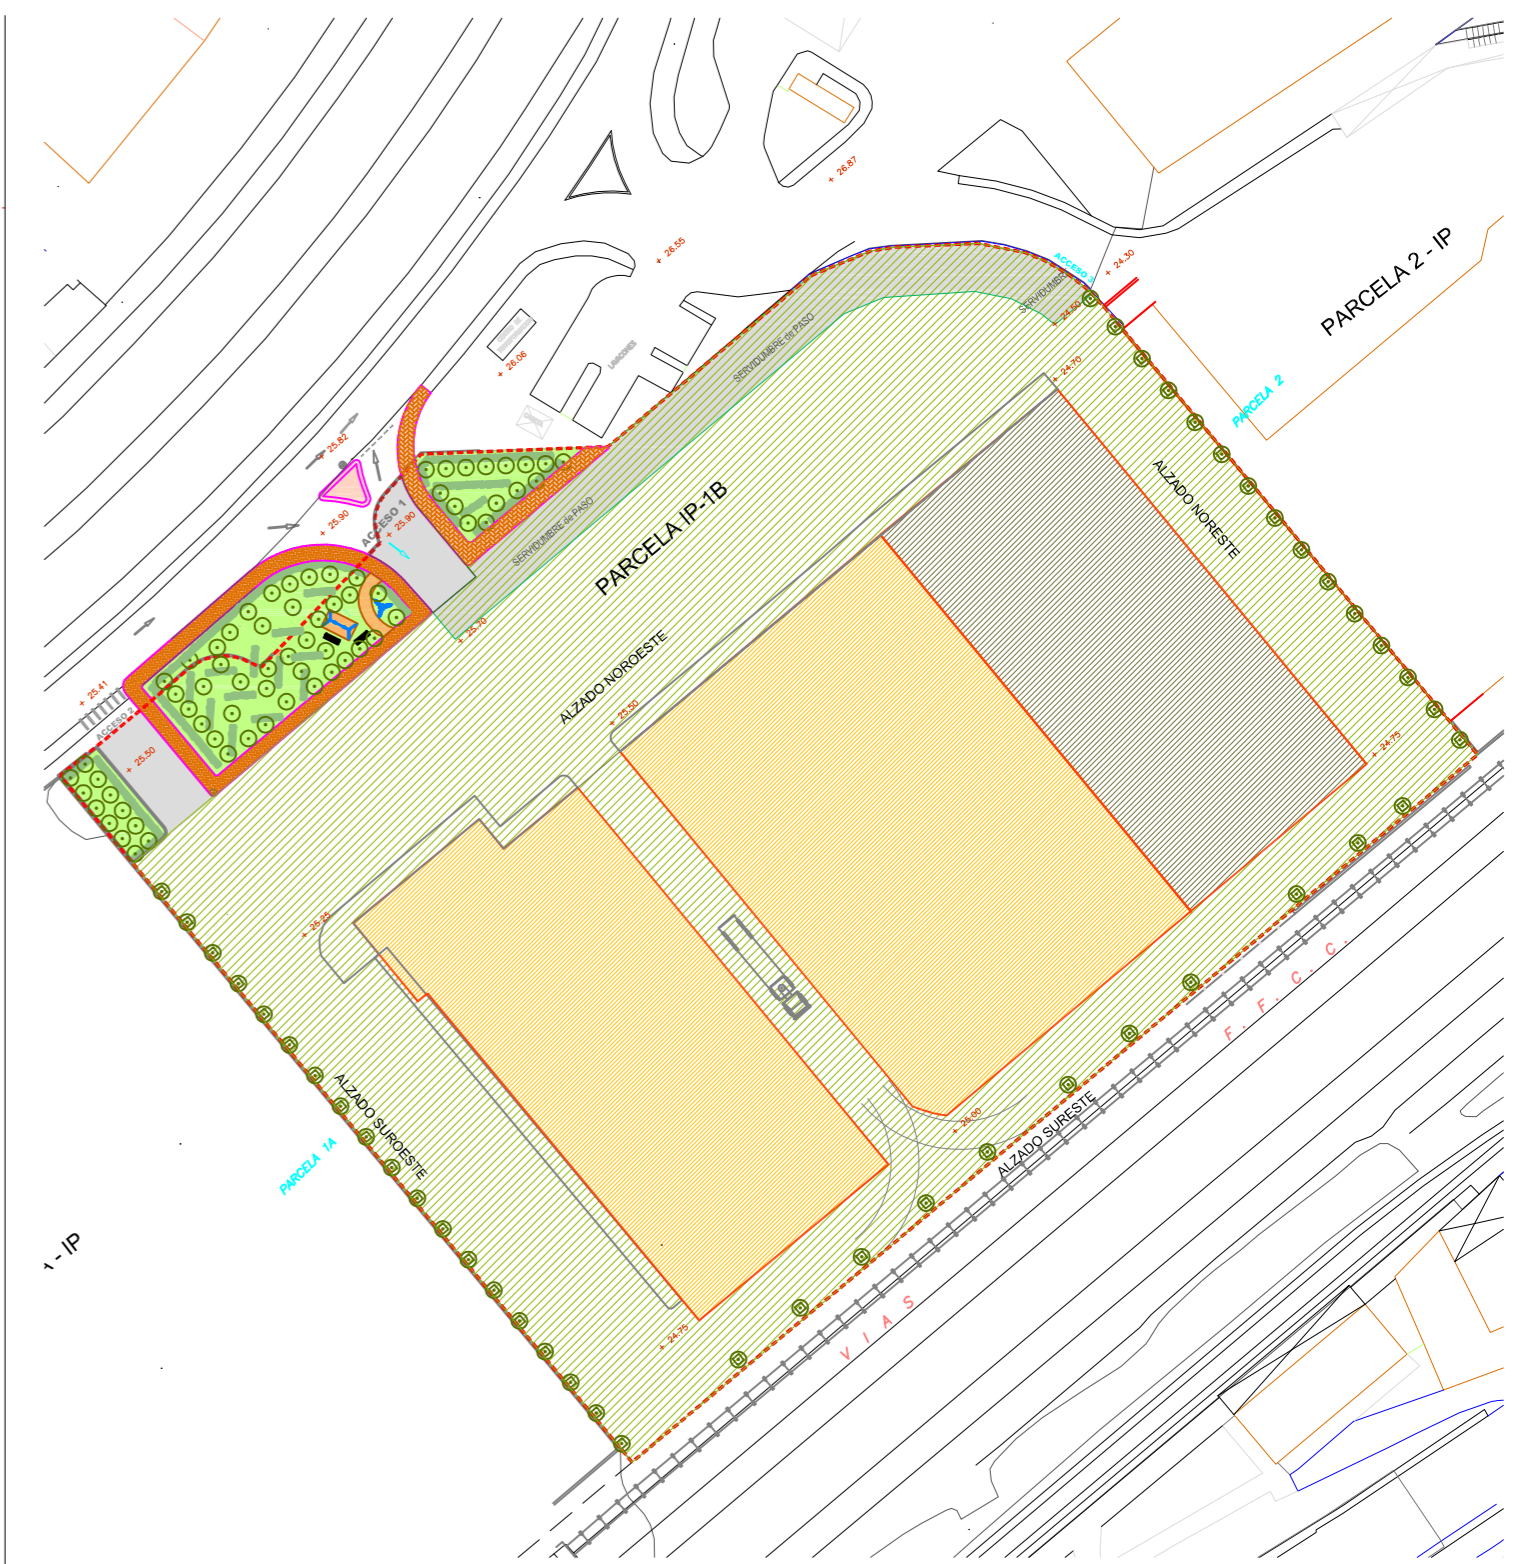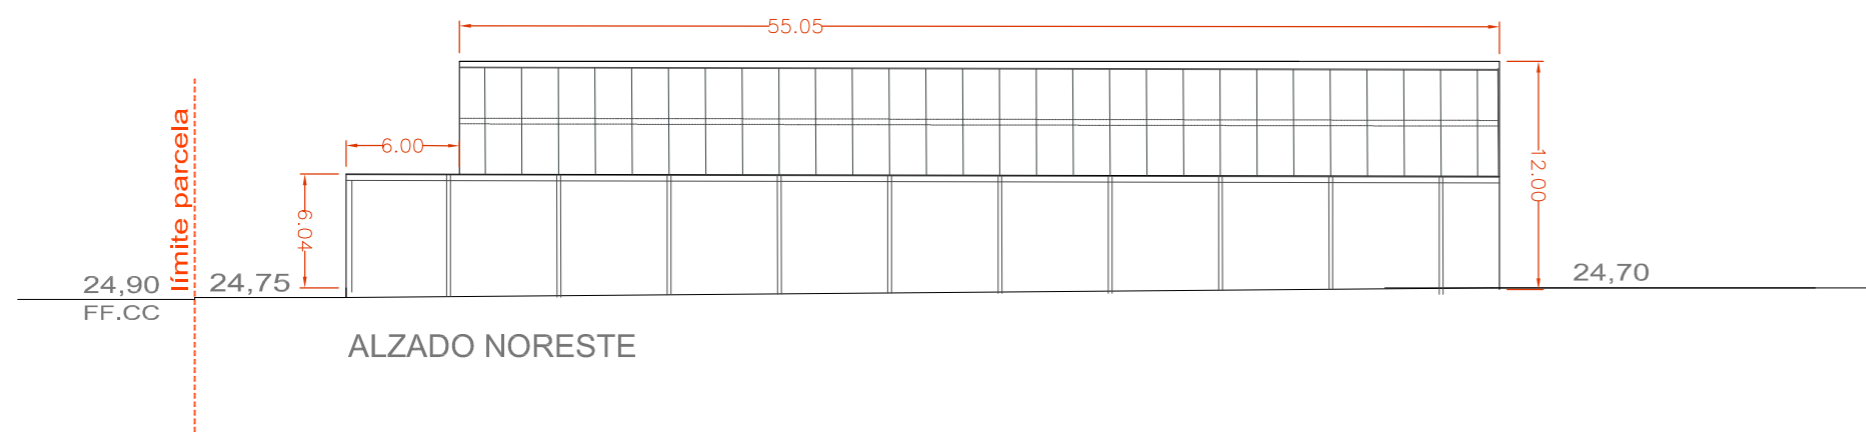

DOC. PARA LA APROBACIÓN DEFINITIVA  
3ª MODIFICACIÓN DEL PLAN ESPECIAL  
DE LA PARCELA IP-1B DEL SECTOR 2.2.03  
IRUN (GIPUZKOA)

PLANO M 2.2

VOLUMETRIA DE EDIFICACIÓN  
PROPUESTA  
(PLANO NORMATIVO VINCULANTE)



PROMOTOR:  
CAPITAL - EUSKADI S.L

ARQUITECTO:  
Xabier Irurzun Zabala

JULIO 2014