




SITUACION
Escala: 1/300.000

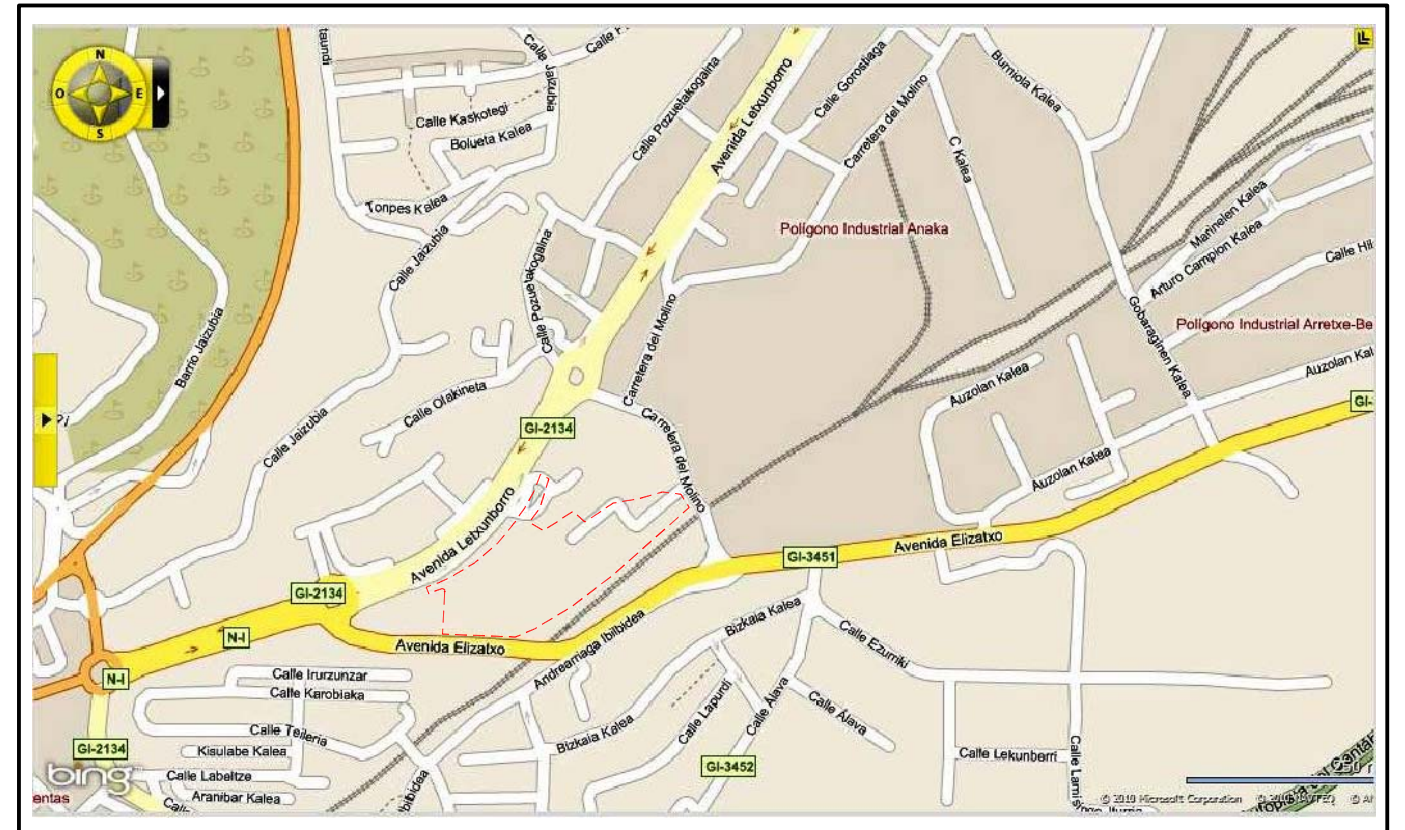

SITUACIÓN
Escala: 1:10.000



EMPLAZAMIENTO. Vista Satélite
Escala: 1:5.000



EMPLAZAMIENTO. Vista Aérea
Escala: 1:2.000

* Marcación de límites orientativo.

Redactor/es:  INGENIERIA Y PROYECTOS	Por TRANSPROJEKT S.L. Fdo: Fernando G. Utrilla Ing. Caminos, Canales y Puertos	Por parte de :  Irún Fdo:	ESCALAS: Ver Plano ORIGINALES GRAFICAS	TITULO DEL TRABAJO: 2ª MODIFICACIÓN PUNTUAL DE P.E.R.I. EN PARCELA 1.B DEL ÁMBITO 2.2.03 "WAGON LITS" en IRÚN (GUIPUZCOA)	DESIGNACION DEL PLANO LOCALIZACIÓN SITUACIÓN Y EMPLAZAMIENTO	Nº PLANO I-01 FECHA Febrero-2013
---	--	---	--	---	---	--