


CALIFICACIÓN DEL SUELO Escala 1:400

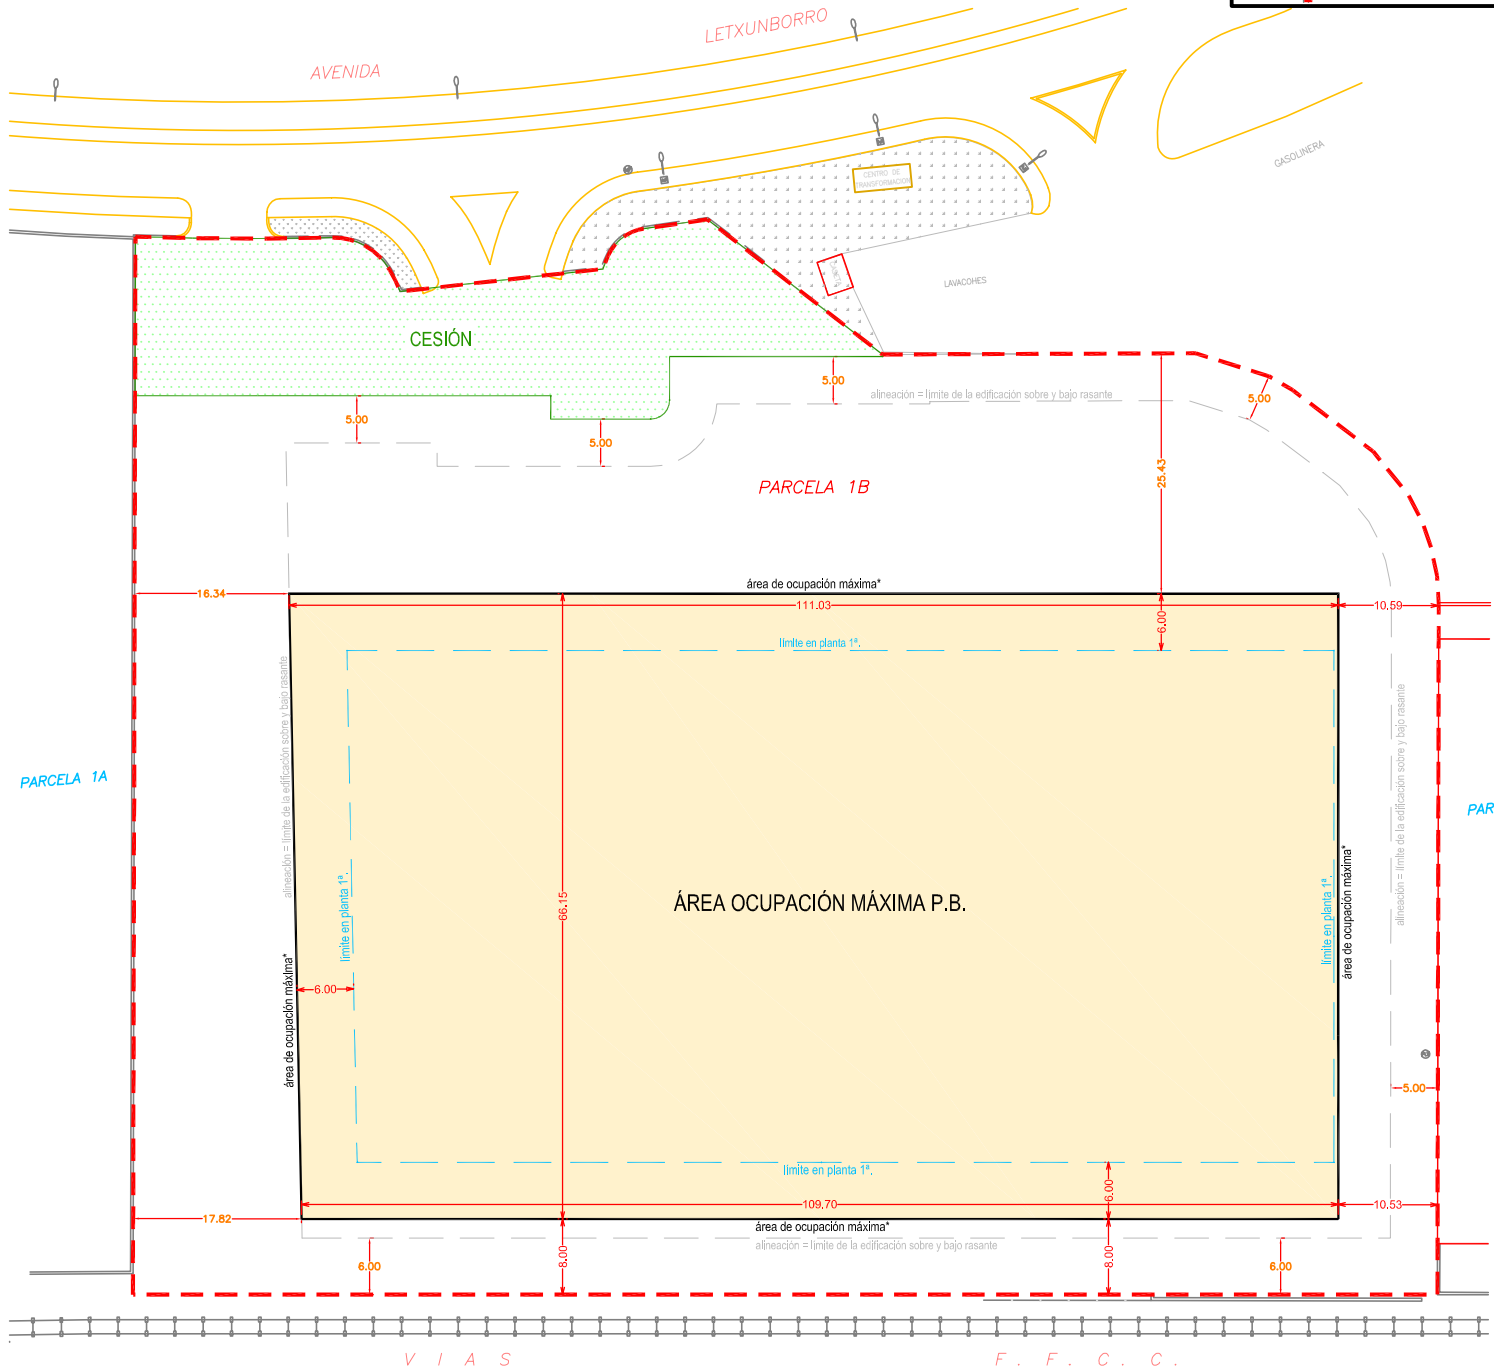

**CESIONES TOTALES ... 1.063,03 m<sup>2</sup>.**

- LJ** ... JARDINES URBANOS (público) = 857,09 m<sup>2</sup>.
- VL** ... VIARIOS URBANOS (público) = 205,94 m<sup>2</sup>.

Nota: En caso de ajuste mediante Estudio de Detalle de la Servidumbre de Paso, también podrá ajustarse el acceso VL previsto en el presente plano, garantizando en todo momento que la cesión de jardines urbanos no sea inferior a 857,04 m<sup>2</sup>.

Redactor/es: 	Por TRANSPROJEKT S.L.	Por parte de : .....	ESCALAS: <b>1:800</b>  ORIGINALES    GRAFICAS	TITULO DEL TRABAJO: <b>2ª MODIFICACIÓN PUNTUAL DE P.E.R.I. EN PARCELA 1.B DEL ÁMBITO 2.2.03 "WAGON LITS" en IRÚN (GUIPUZCOA)</b>	DESIGNACION DEL PLANO    ORDENACIÓN EN PARCELA 1B	Nº PLANO <b>M.05</b>
	Fdo: Fernando G. Utrilla Ing. Caminos, Canales y Puertos	Fdo: .....			 Irún	<b>CESIÓN y CALIFICACIÓN DE LA CESIÓN</b> (PLANO NORMATIVO, VINCULANTE)