
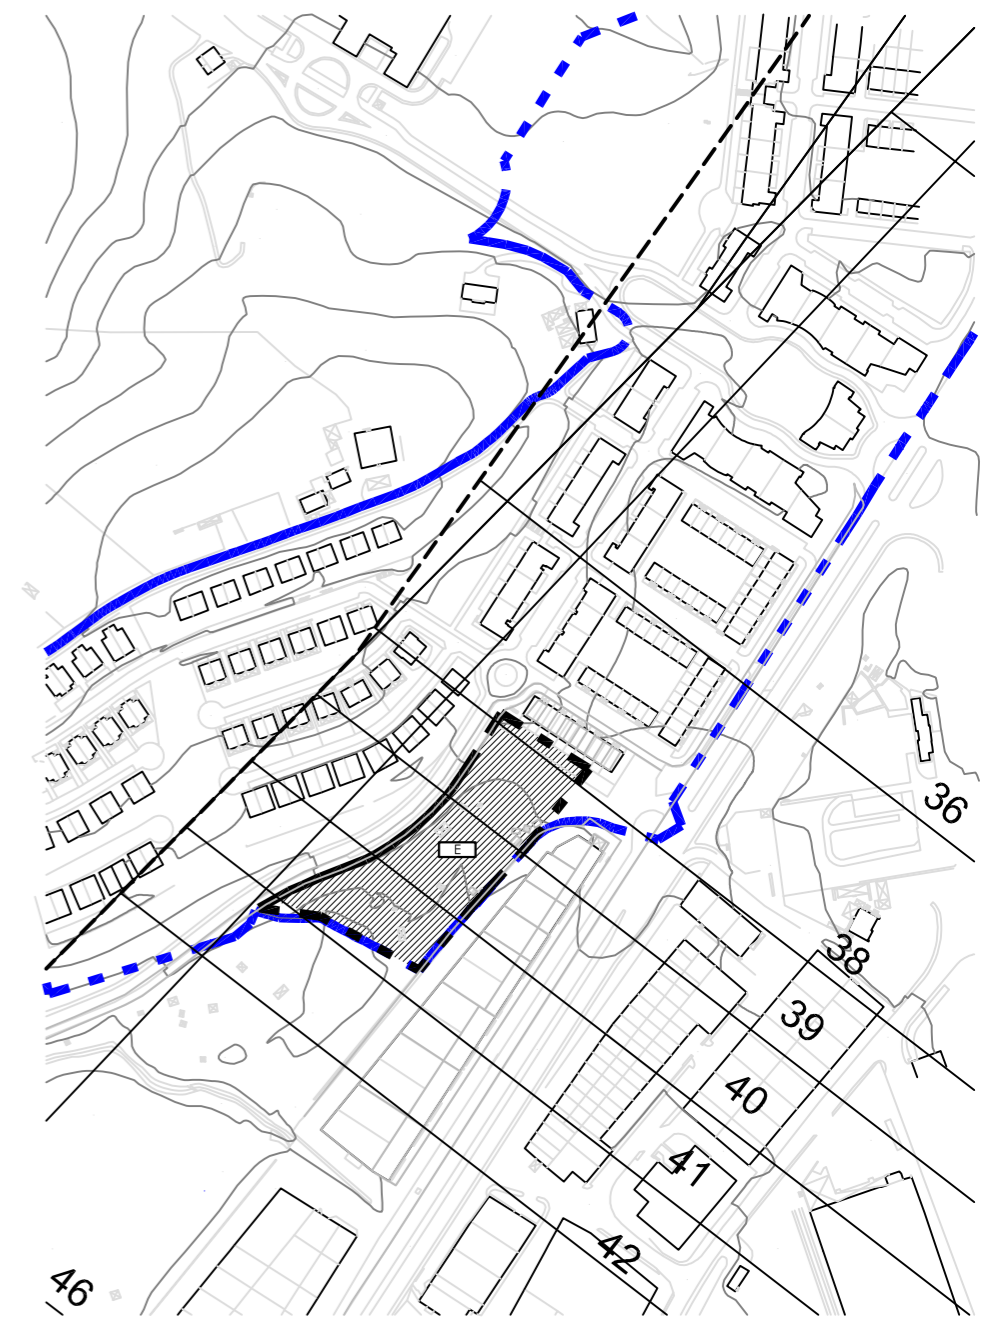
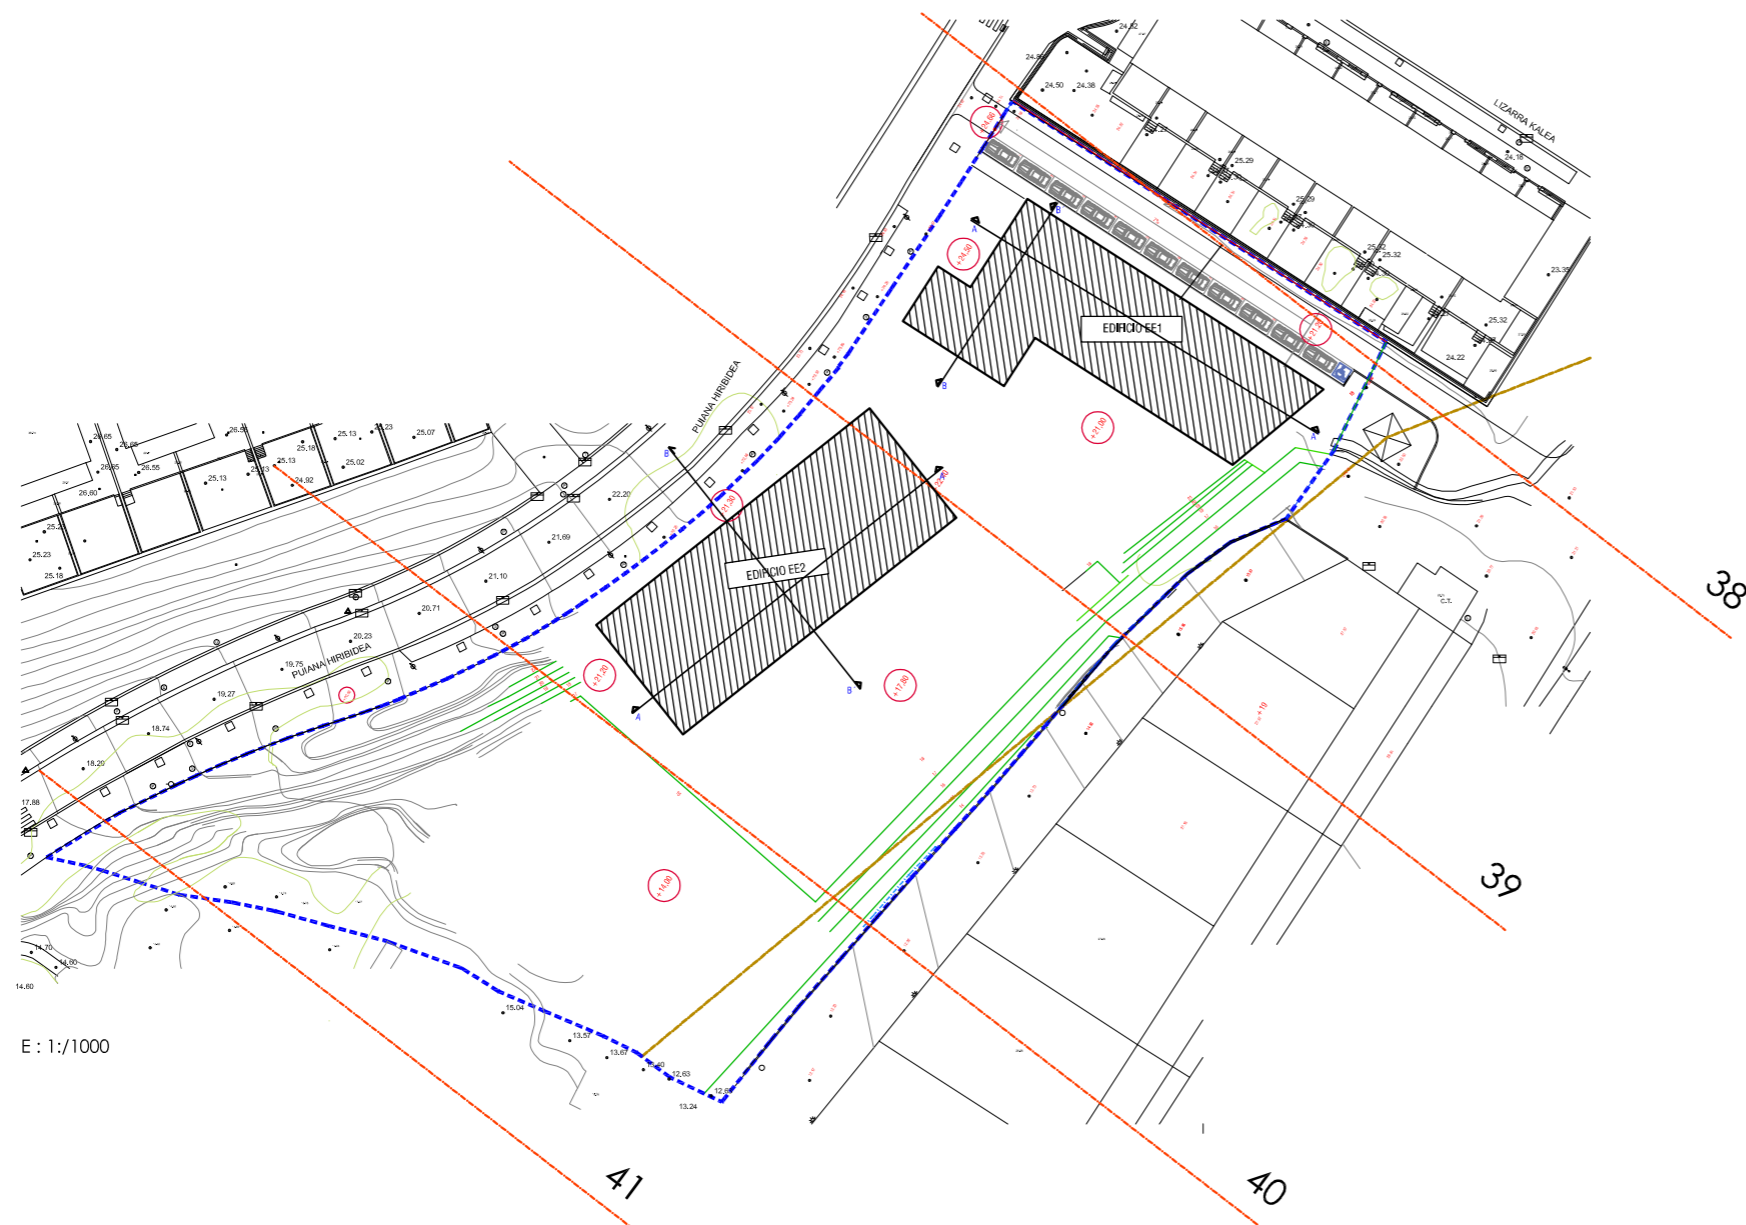
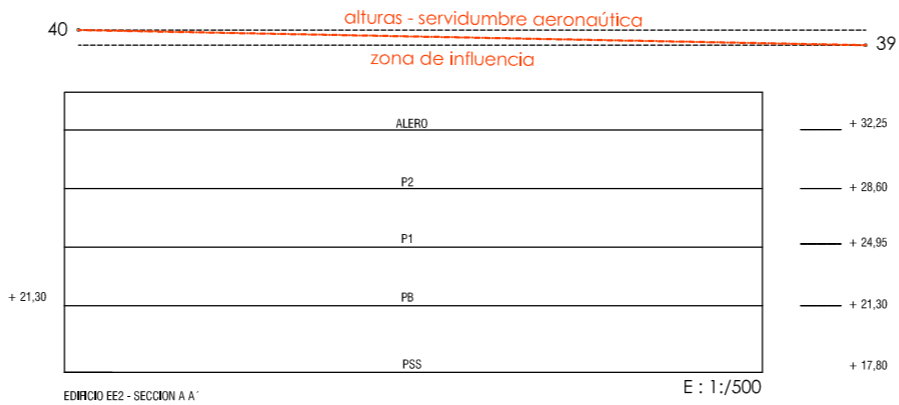
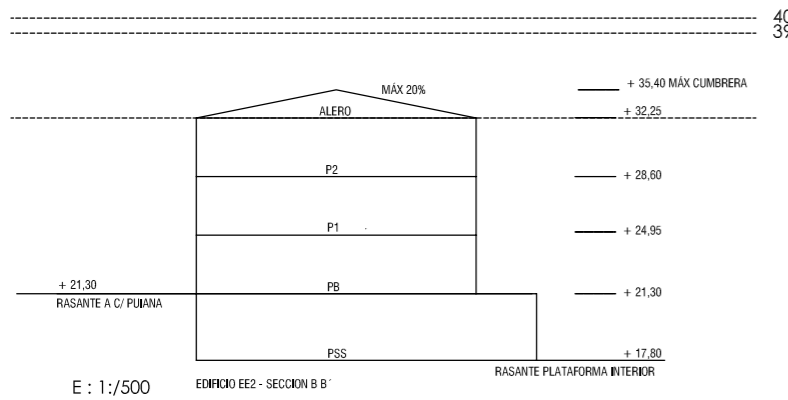
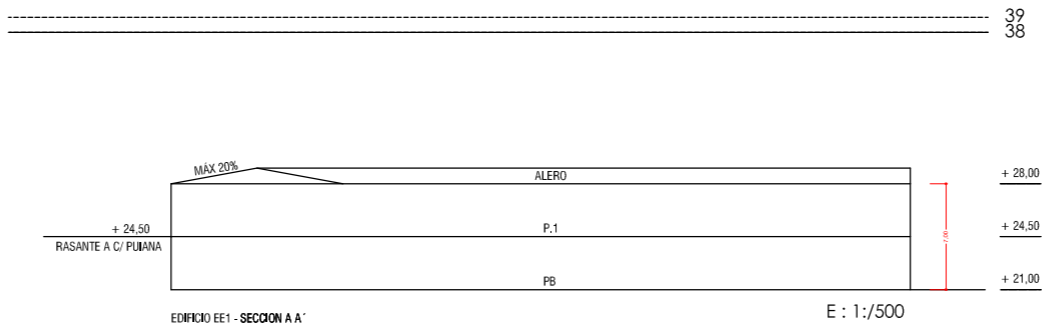


alturas - servidumbre aeronáutica
zona de influencia

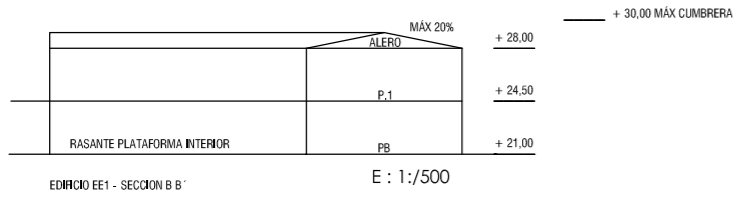

SERVIDUMBRES AERONÁUTICAS VIGENTES (DECRETO 792/1976)

- SUPERFICIES DE LIMITACIÓN DE ALTURAS DE LAS SERVIDUMBRES DE AERÓDROMO.
- - - ENVOLVENTE DE LAS SERVIDUMBRES DE AERÓDROMO.

- - - Delimitación del Plan Parcial de Puiana Texto refundido aprob. def. BOG 12-01-1996
- Delimitación de la Parcela E Zona Equipamiento Comunitario a definir (E)

GOBIERNO VASCO
Departamento de Educación, Universidades e Investigación

ELISKO JAHLARREZA
Hezkuntza, Unibertsitate eta Ikasketak

IRUN

P.E.O.U. Plan Especial de Ordenación Urbana
Ámbito 2.1.02 PUJANA- Parcela Escolar

IRUN

JUSTIFICACIÓN CUMPLIMIENTO
SERVIDUMBRES AERONÁUTICAS

E: 1:1000- 1:500

JUNIO 2.011

P.07