



ESQUEMA TRAZADO DE SANEAMIENTO

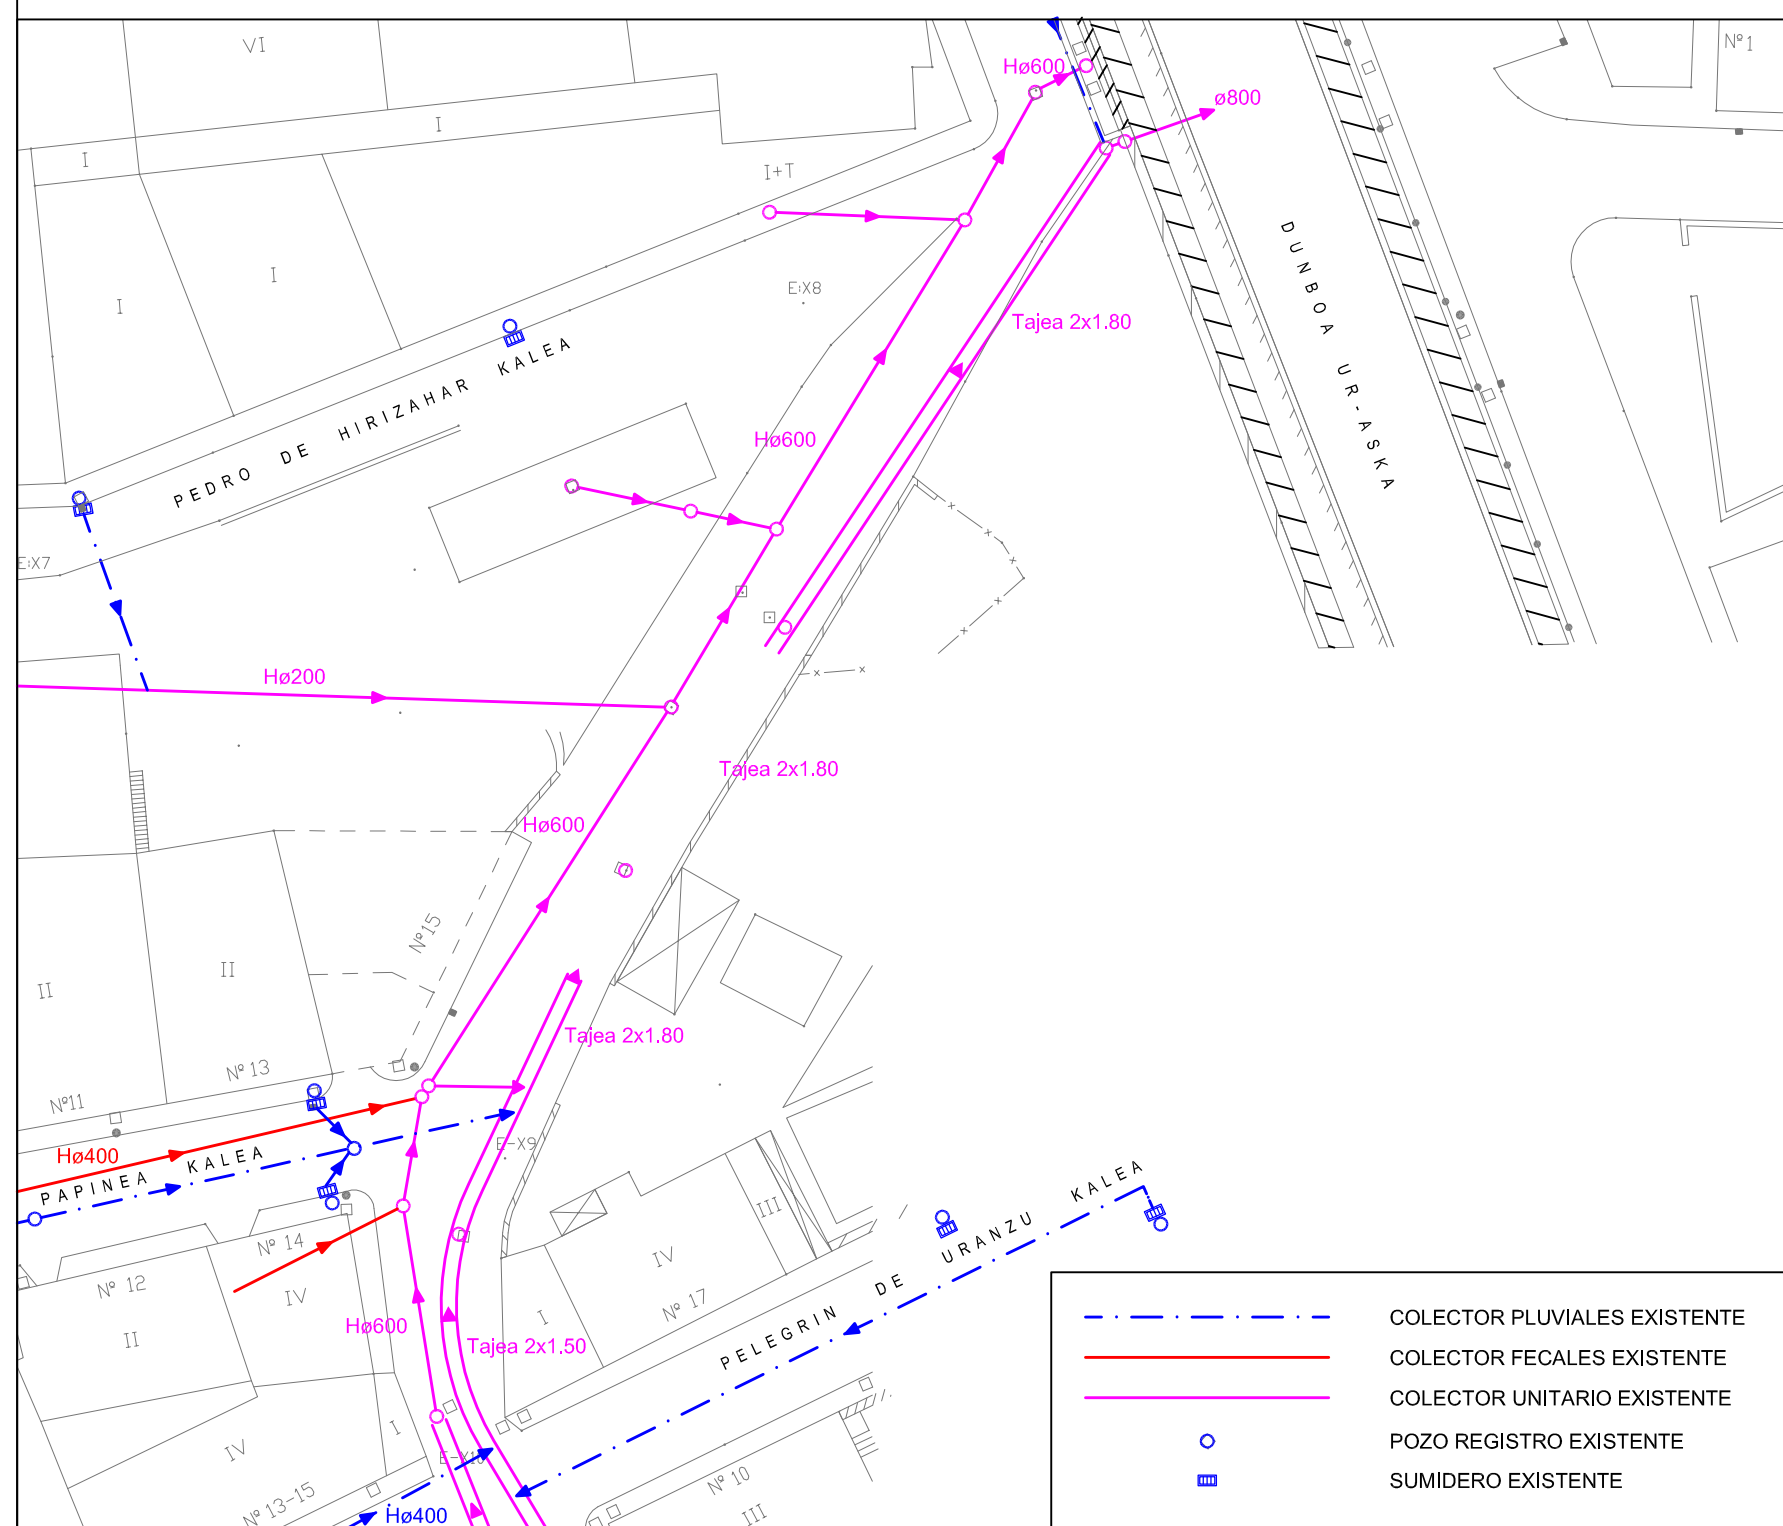


ESQUEMA ABASTECIMIENTO DE AGUA



ESQUEMA ENERGIA ELECTRICA

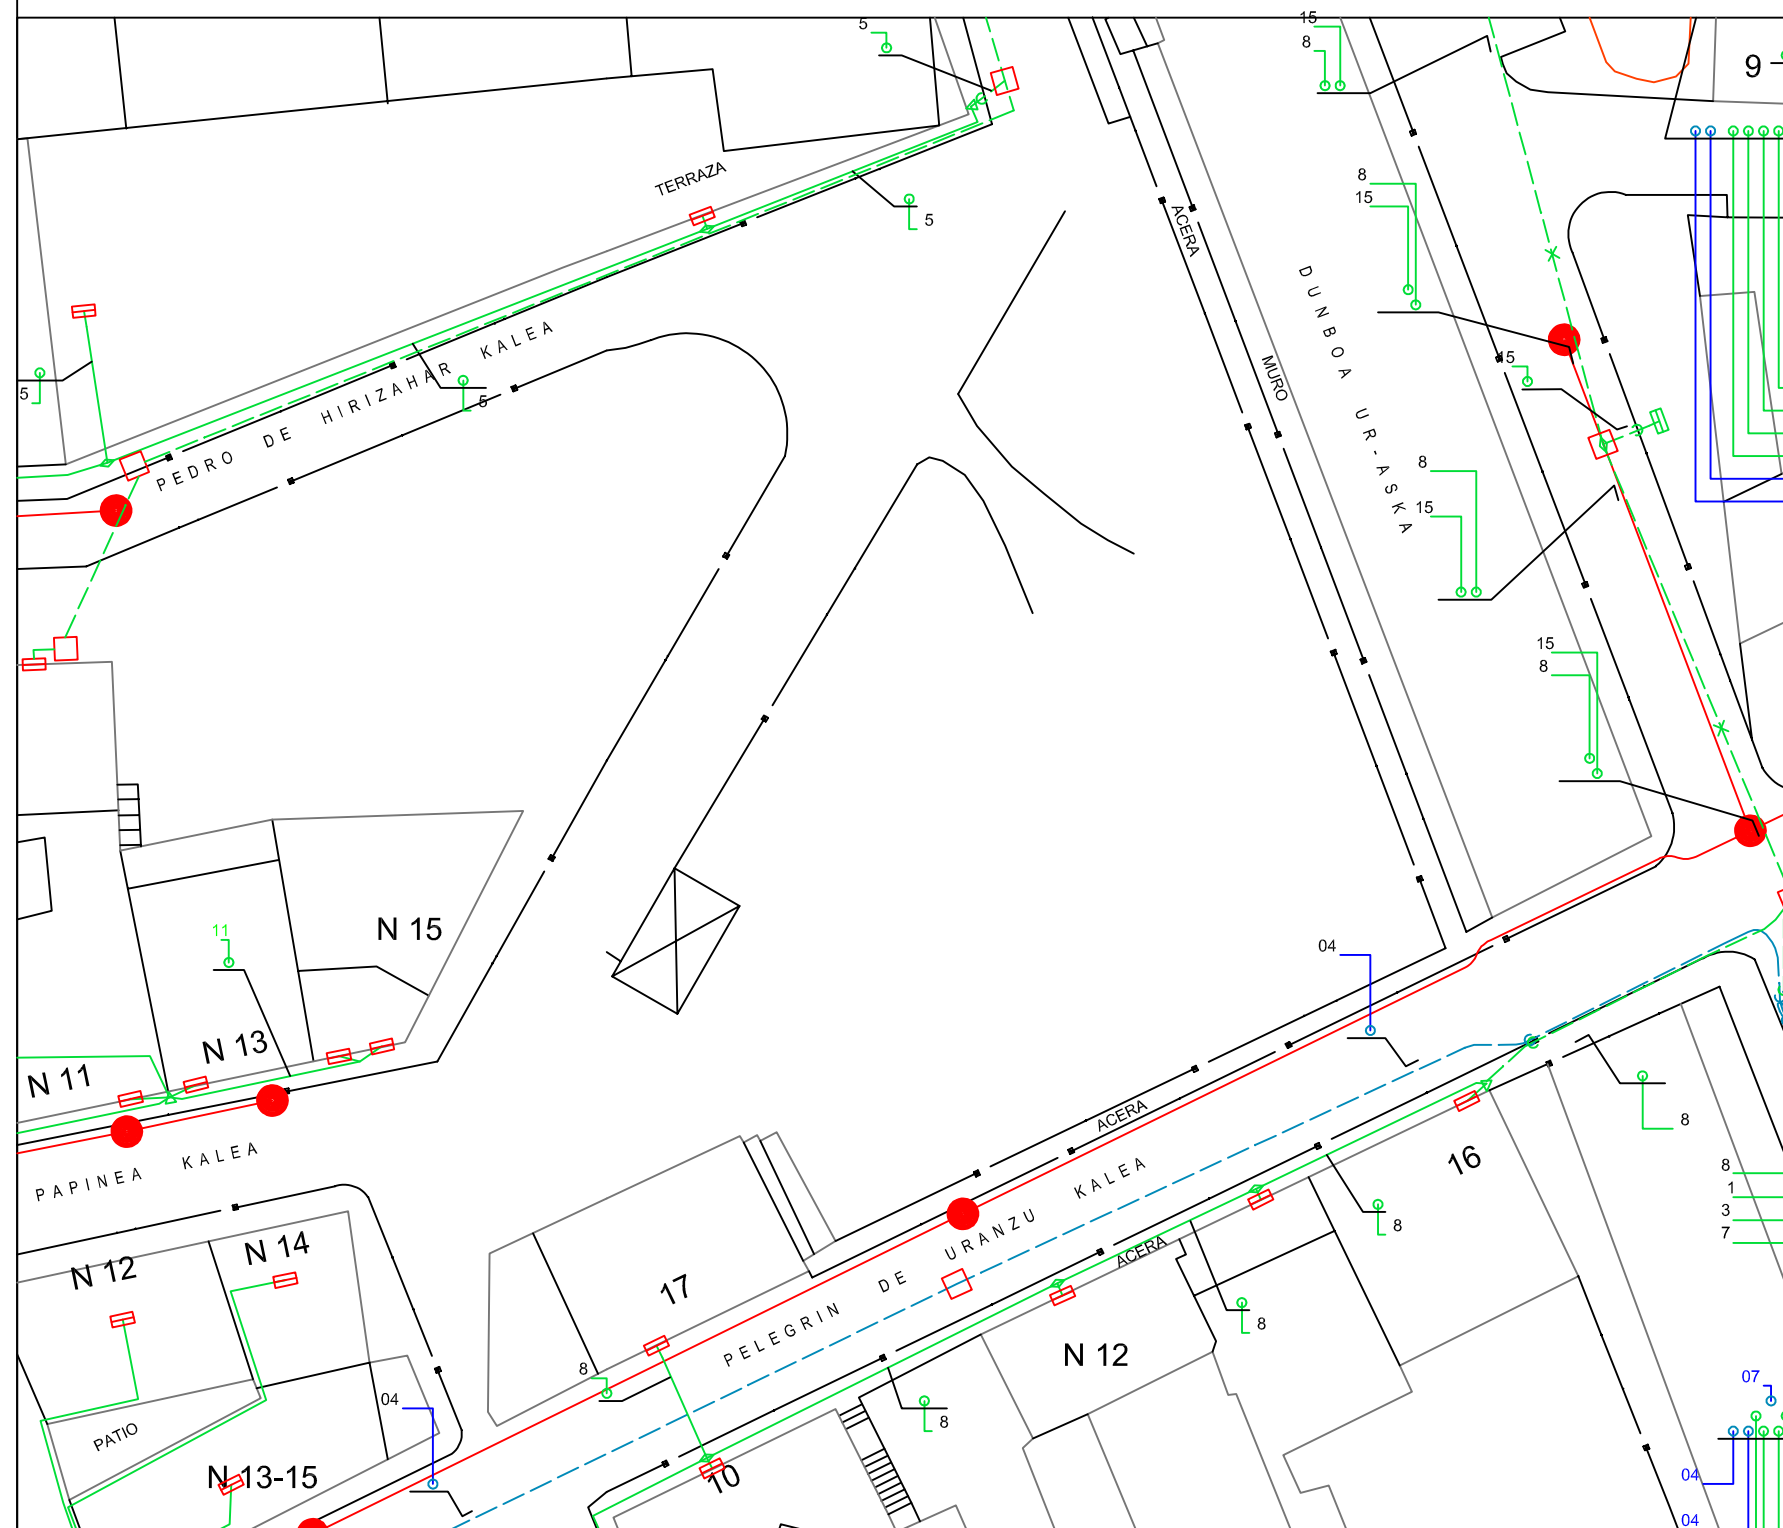

ESQUEMA DISTRIBUCION DE GAS NATURAL

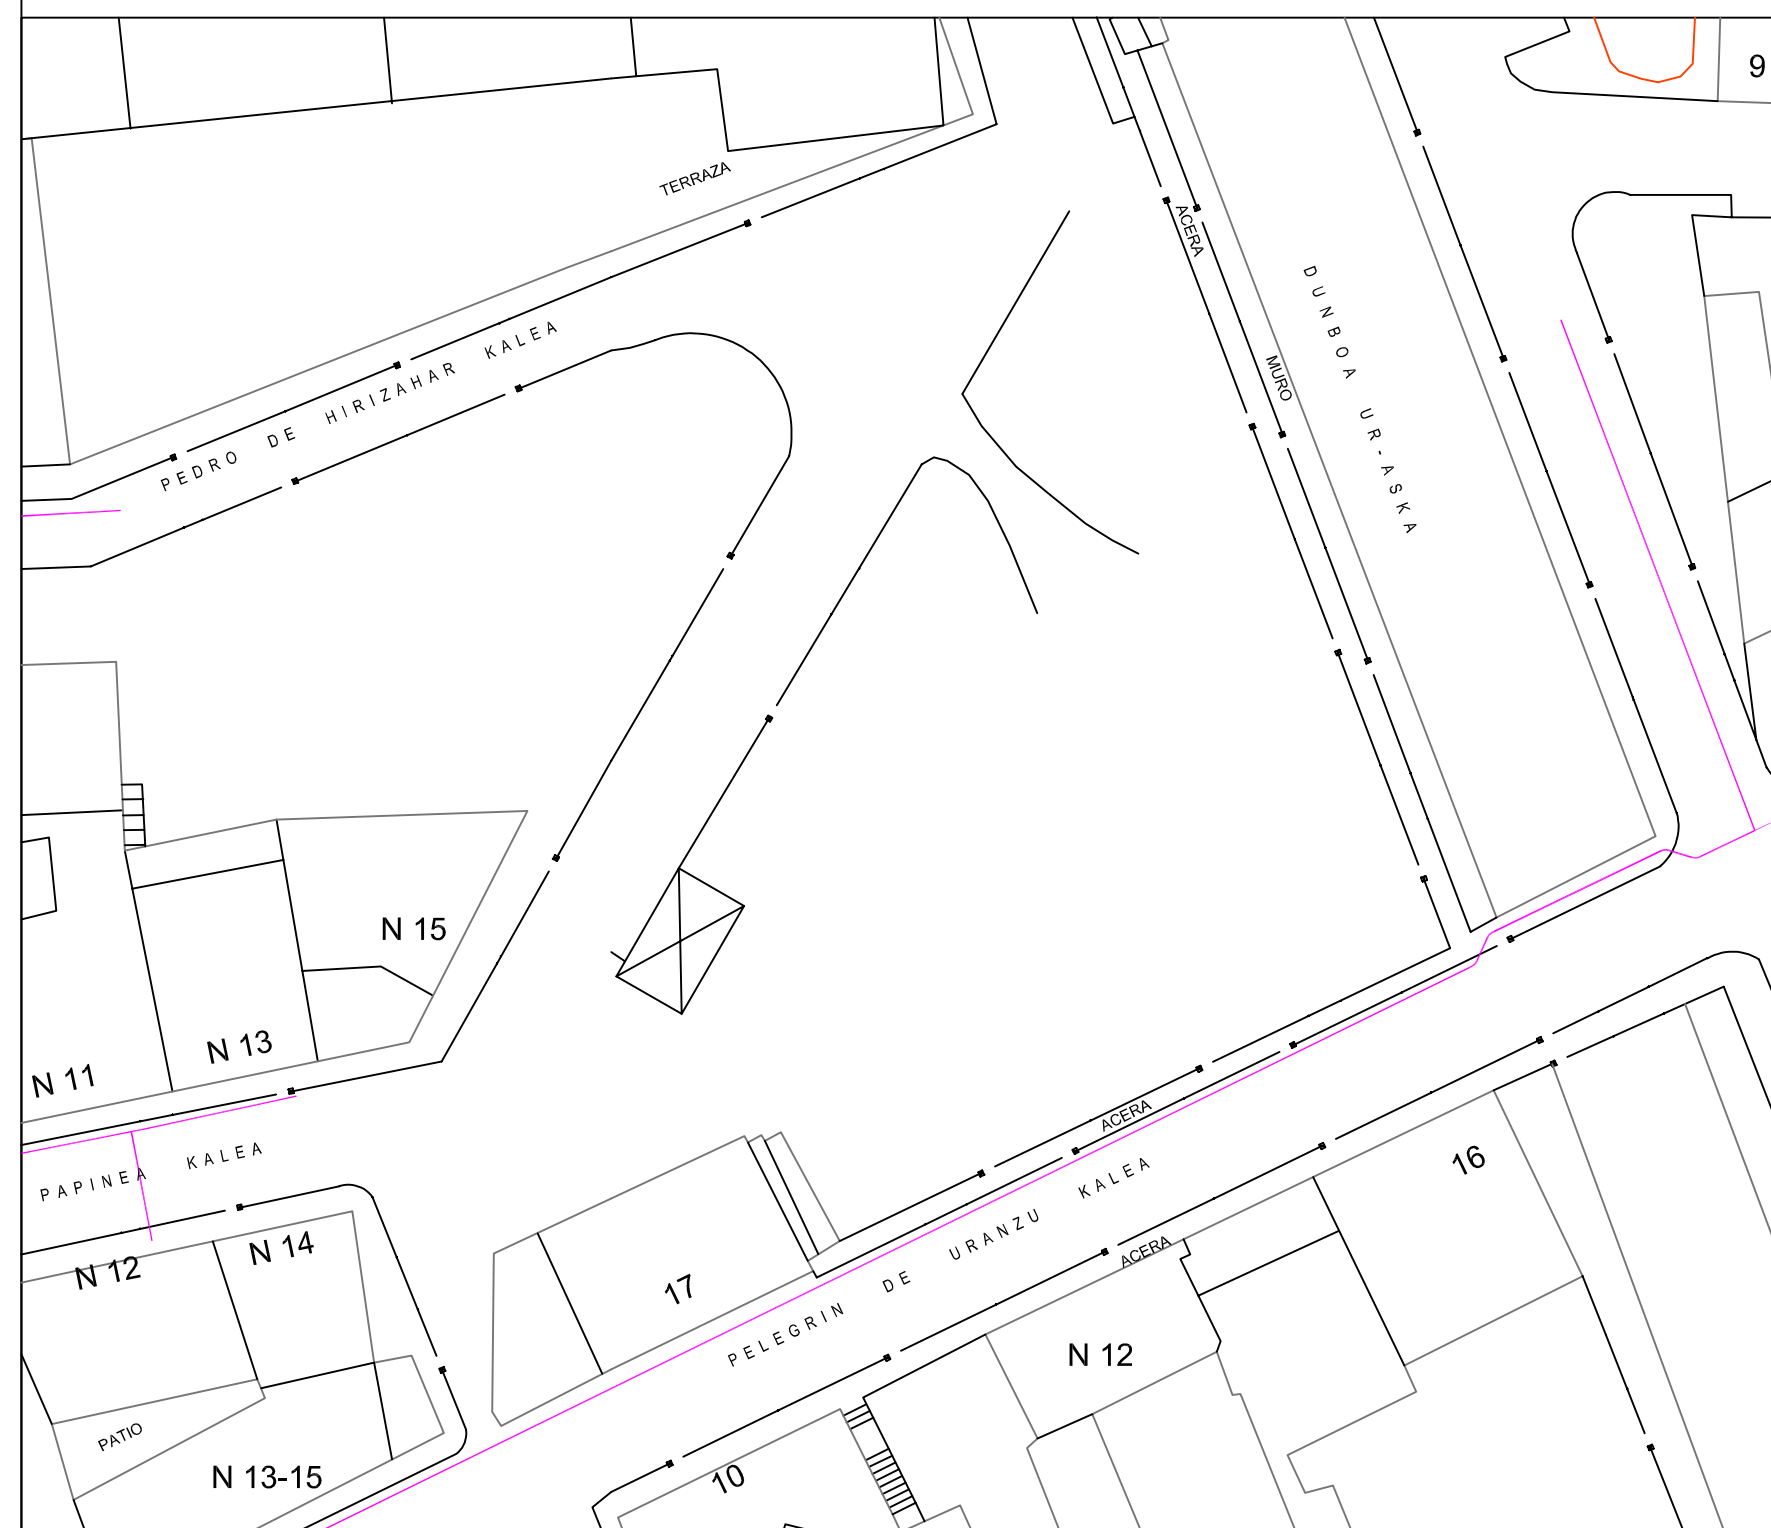

IRUN
 2.008ko Otsailean
 Febrero de 2.008

Plan Especial de Reforma Interior
 en el Ambito PAPINEA (5.3.14) -T.R.
 sustatzailea-promotor : m. josefa moreno iribarren
 arkitektoa- arquitecto : javier salegui chantre

i.05
 ESQUEMAS DE INFRAESTRUCTURAS EXISTENTES

1/500