


PLANTAS INFERIORES

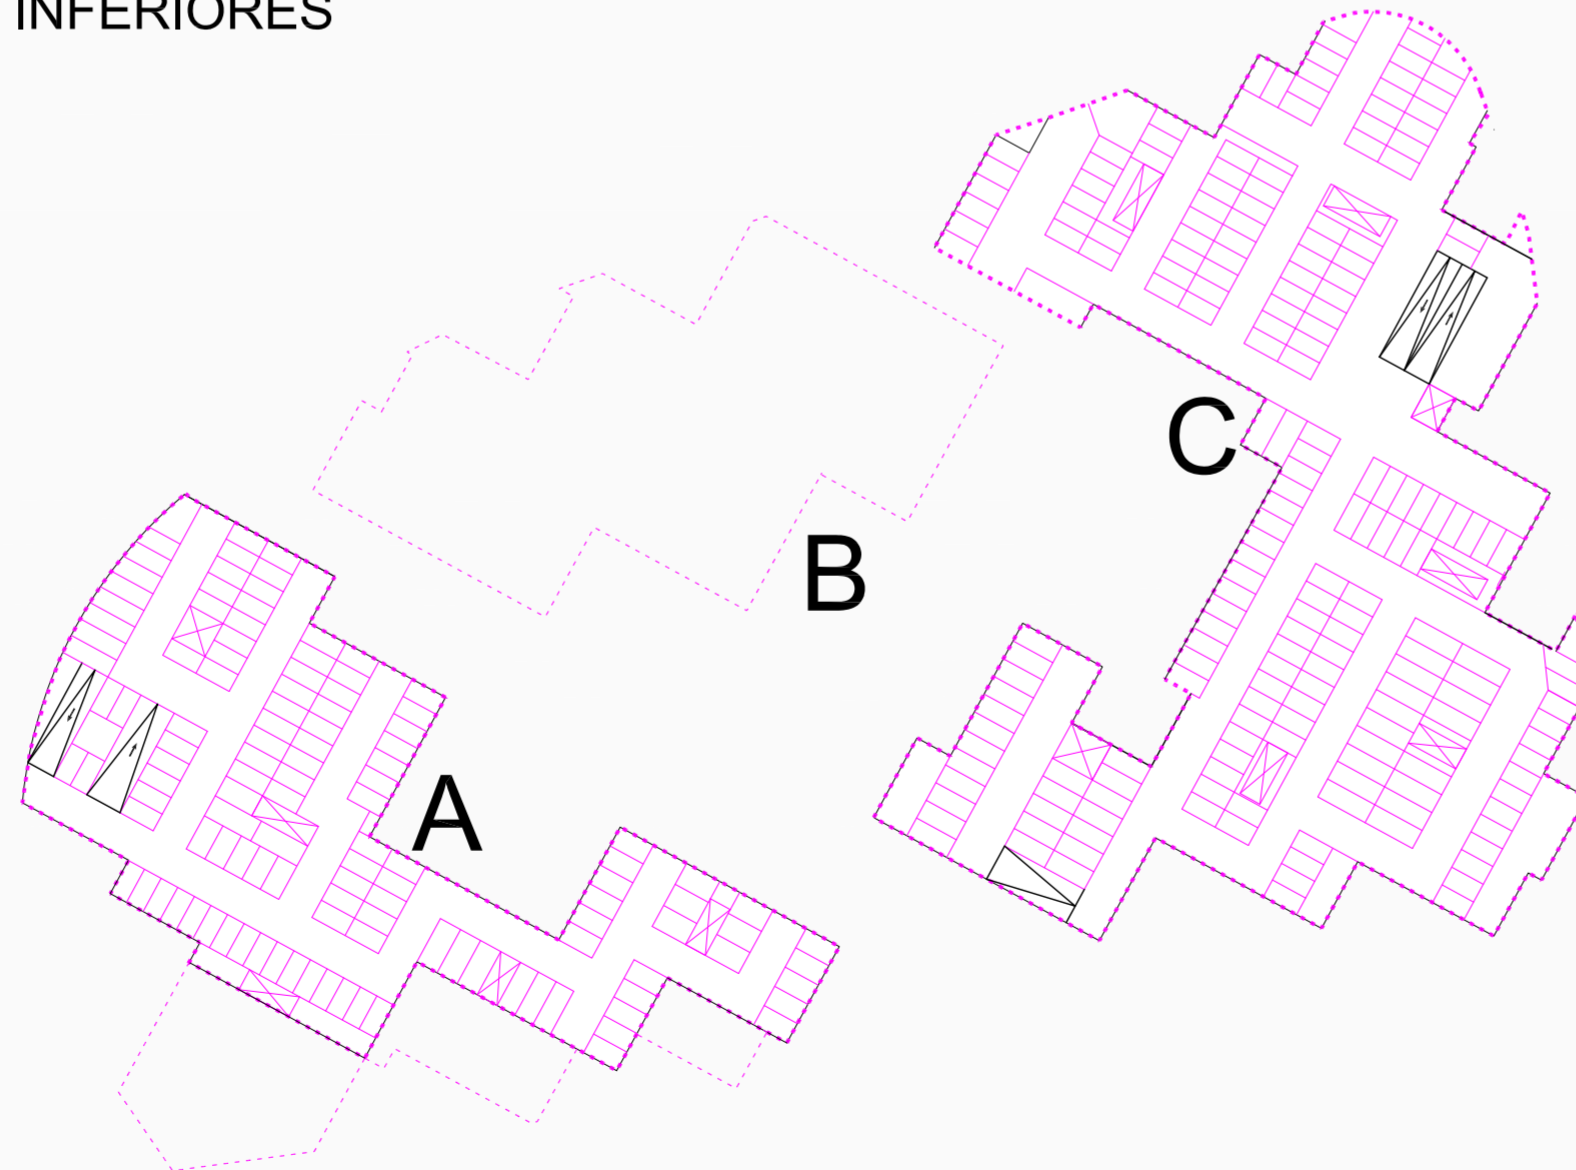

- BLOQUE A: 121 VIVIENDAS (MIN. 2 PLZ/VIV)
- BLOQUE B: 80 VIVIENDAS VPO (MIN. 1 PLZ/VIV)
- BLOQUE C: 199 VIVIENDAS (MIN. 2 PLZ/VIV)

PLAZAS DE APARCAMIENTO

PLANTA -1(ACCESO)		
BLOQUE A:	160 PLAZAS	COTA +22.0
BLOQUE B:	83 PLAZAS	COTA +22.0
BLOQUE C:	193 PLAZAS	COTA +22.0
PLANTA -2		
BLOQUE A:	120 PLAZAS	COTA +19.0
BLOQUE C:	194 PLAZAS	COTA +19.0

* SUPERFICIE BAJO RASANTE: LA NECESARIA PARA CUMPLIR LAS DOTACIONES DE APARCAMIENTO PREVISTAS.

PROPUESTA DE OCUPACION BAJO RASANTE

P4

MODIFICACION DEL PLAN GENERAL DE IRUN
EN LOS ÁMBITOS DE PORCELANAS BIDASOA-ZUBELZU Y ELIZATXO

E: 1/1000

