




SECCION 1-1' E: 1/500

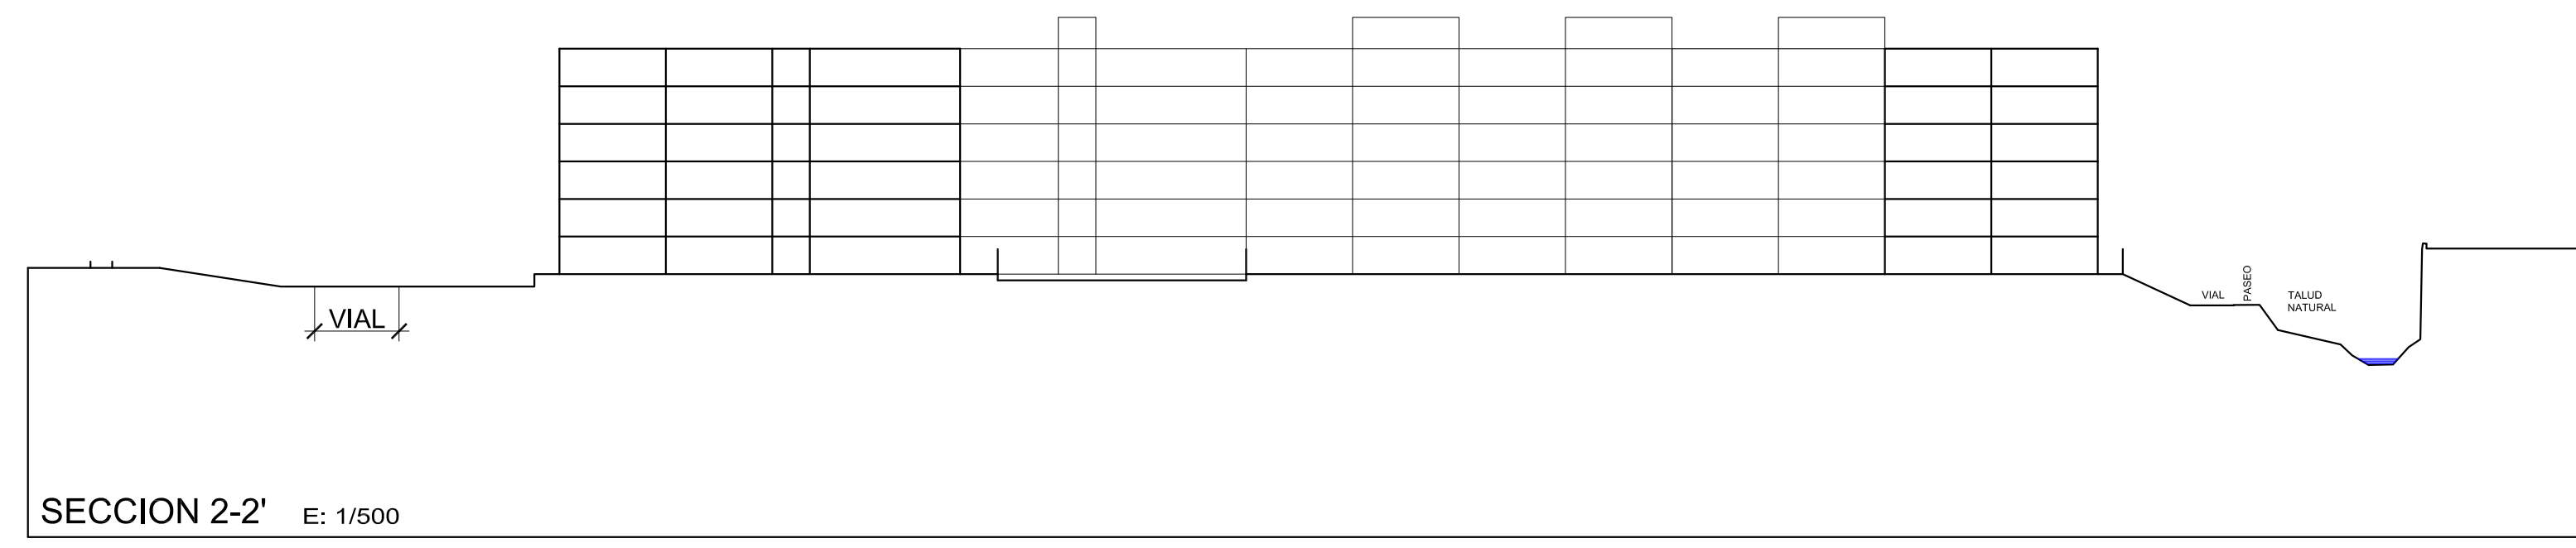


SECCION 2-2' E: 1/500

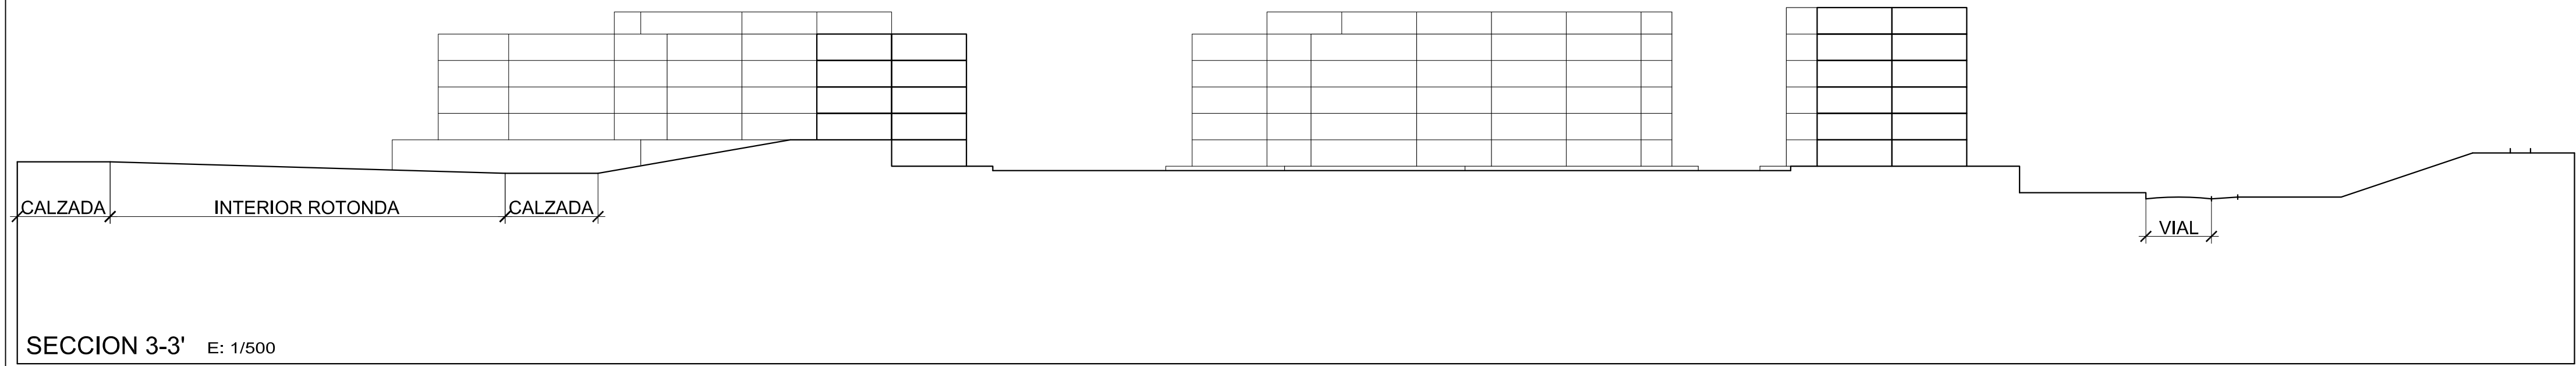


SECCION 3-3' E: 1/500

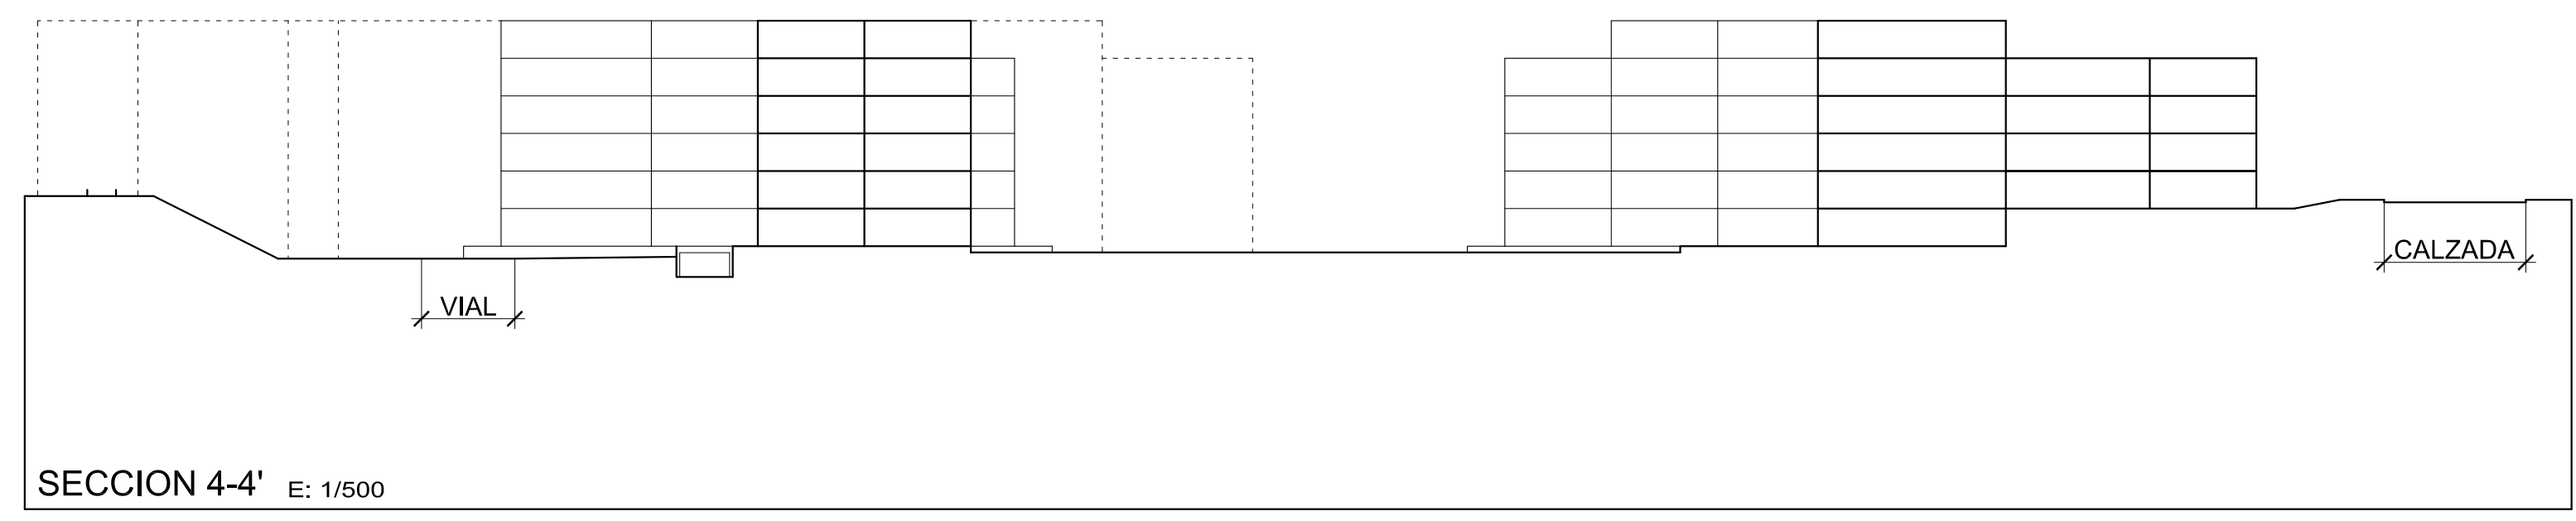


SECCION 4-4' E: 1/500

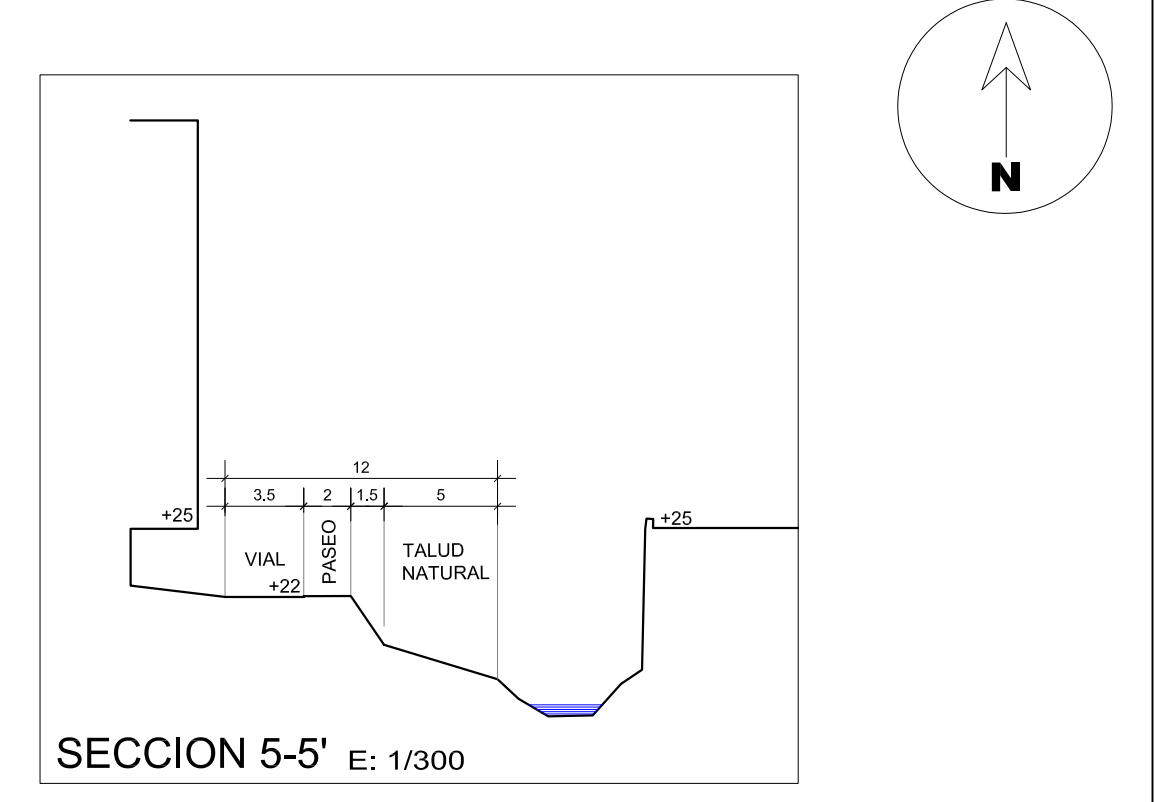

SECCION 5-5' E: 1/300

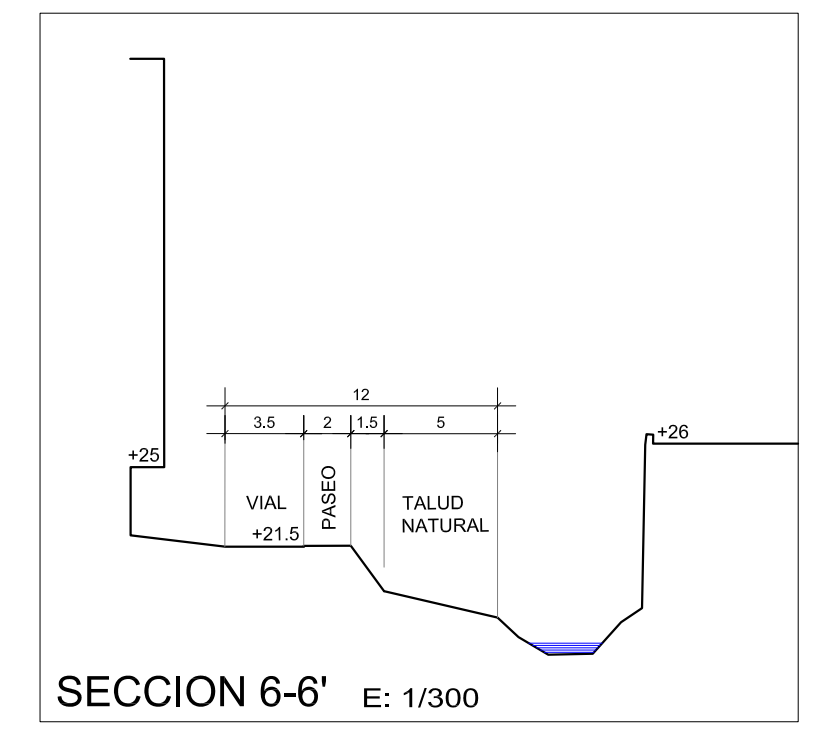

SECCION 6-6' E: 1/300

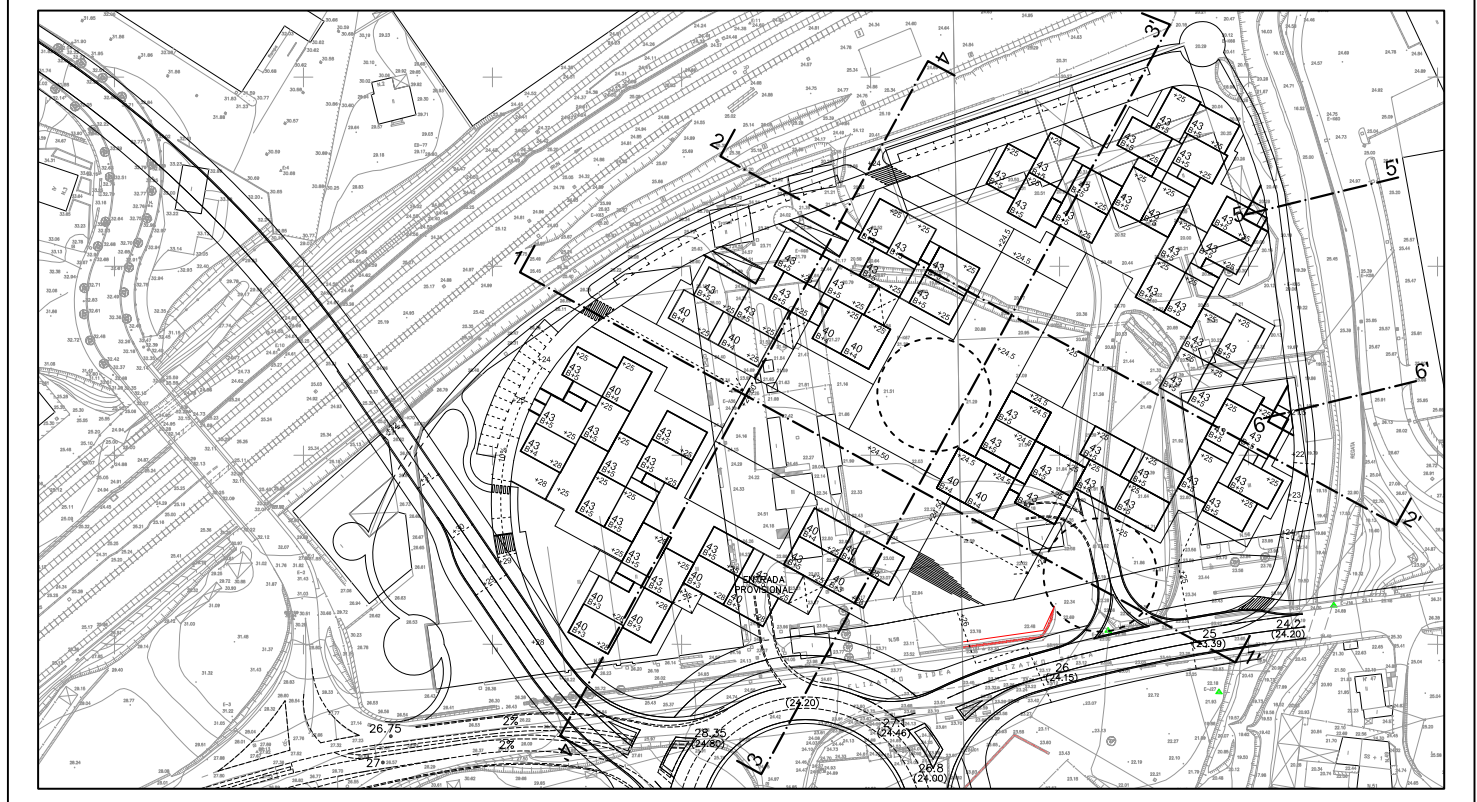

SECCIONES		P9
MODIFICACION DEL PLAN GENERAL DE IRUN EN LOS ÁMBITOS DE PORCELANAS BIDASOA-ZUBELZU Y ELIZATXO		E: 1/500 E: 1/300
	MODIFICACION Nº 15 REFUNDIDO ENERO DE 2008	 JAVIER MAYA, Arquitecto ESTELA ARTECHE, Arquitecto