




SECCION 1B e: 1/300

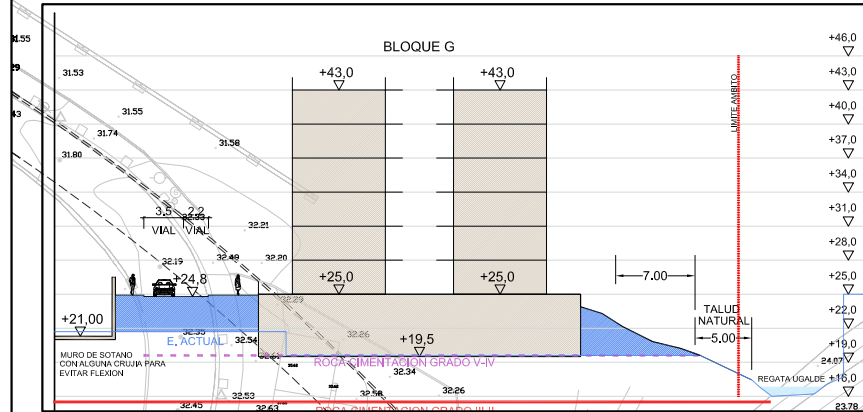

SECCION 1A e: 1/300

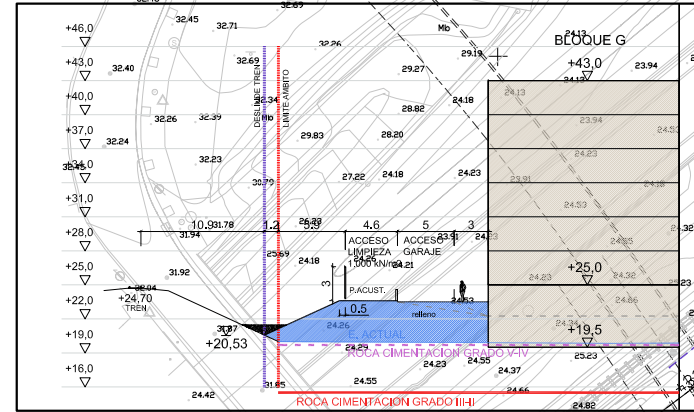

ESQUEMA TALUDES (De acuerdo al Estudio Geotécnico y Adenda)

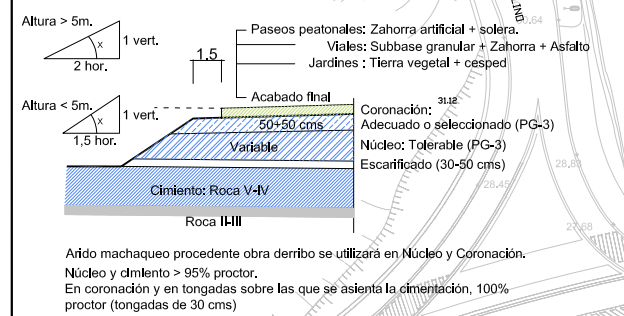

MODIFICACIÓN PROGRAMA DE ACTUACIÓN URBANIZADORA EN EL ÁMBITO 1.3.01 PORCELANAS BIDASOA-ZUBELZU

-----	EDIFICACION
-----	ZONAS VERDES
-----	ACCESO RODADO
-----	RECORRIDO PEATONAL
-----	SOTANOS GARAJES PRIVADO, P.B. ESPACIO PUBL.

Fase:	Fase:	Fase:	Fase:
Fecha:	Fecha:	Fecha:	Fecha:
Fase:	Fase:	Fase:	Fase:
Fecha:	Fecha:	Fecha:	Fecha:

416	FEBRERO 2013	Fases de obra Fase 1		2
	Escala: 1/1000			