




PLANTA PARCIAL

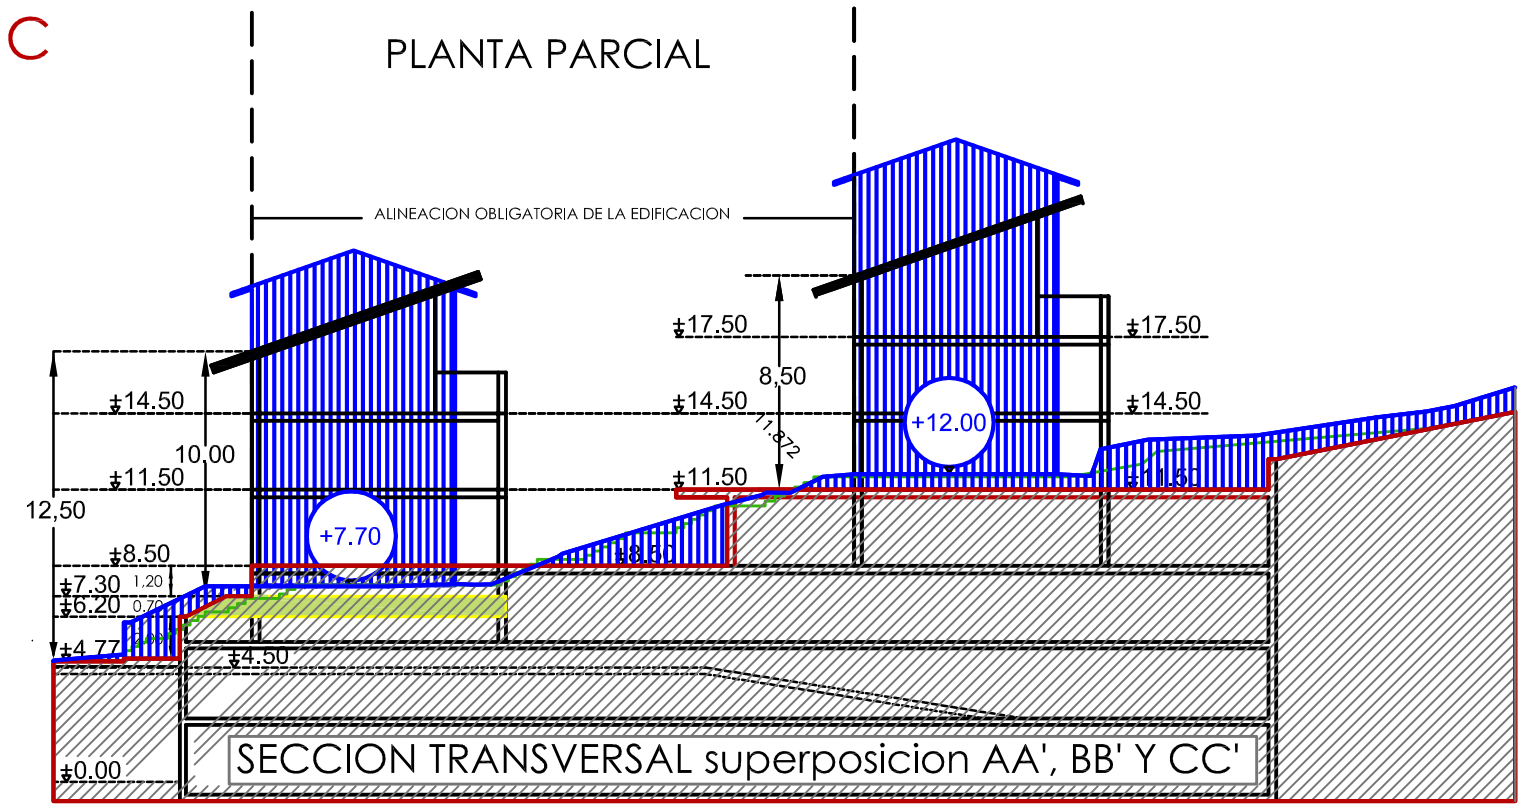

SECCION TRANSVERSAL superposicion AA', BB' Y CC'

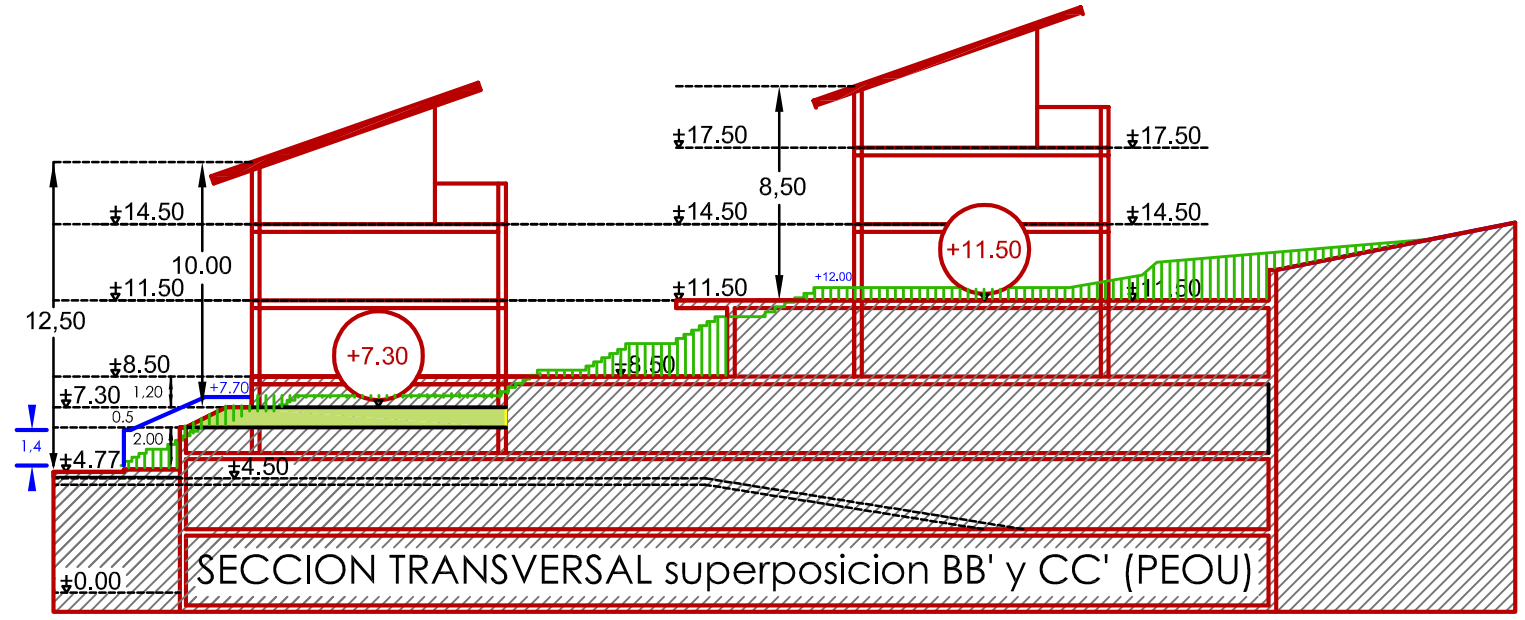

SECCION TRANSVERSAL superposicion BB' y CC' (PEOU)

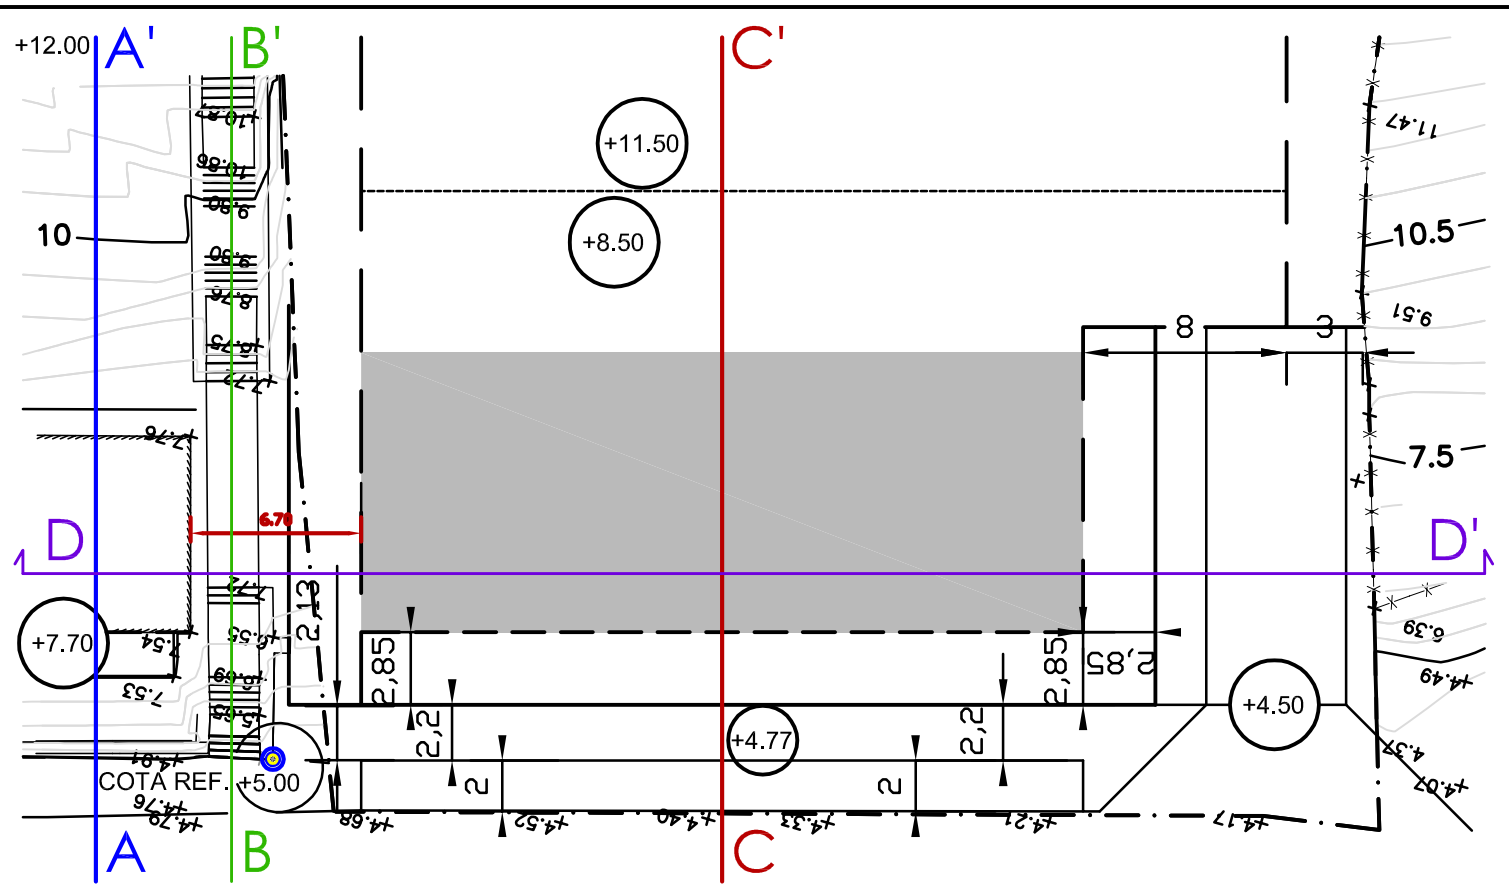

SECCION LONGITUDINAL, superposicion DD' (PEOU)

TEXTO REFUNDIDO

PLAN ESPECIAL DE ORDENACION URBANA DEL AMBITO 7.2.05. ERMITA del PLAN GENERAL de ORDENACION URBANA de IRUN. MAYO 2013.

PLANO P.8 PERFILES NORMATIVOS. E: 1/300

PROMOTOR LURRA PROMOCION Y GESTION S. L. SUSTATZAILEA

ARQUITECTOS CARLOS MARTINEZ Y JESUS GRACENEA ARKITEKTOAK