



USOS DE LA EDIFICACION EN PLANTA BAJA

USOS DE LA EDIFICACION EN PLANTA BAJA	
	VIVIENDAS
	TERRAZAS PRIVADAS
	TERCIARIO

USOS DE LA EDIFICACION EN PLANTA SEMISOTANO	
	GARAJES AUXILIAR TERCIARIO
	TERCIARIO
	EQUIPAMIENTO SOCIAL


NOTA:
LA DEFINICION DE USOS INDICADA EN ESTE PLANO ES APROXIMADA. SE DEFINIRA CON EXACTITUD EN EL PROYECTO DE EDIFICACION.

EN EL PLANO TITULADO PERFILES NORMATIVOS, SE INDICAN LOS USOS URBANISTICOS POR COTAS.

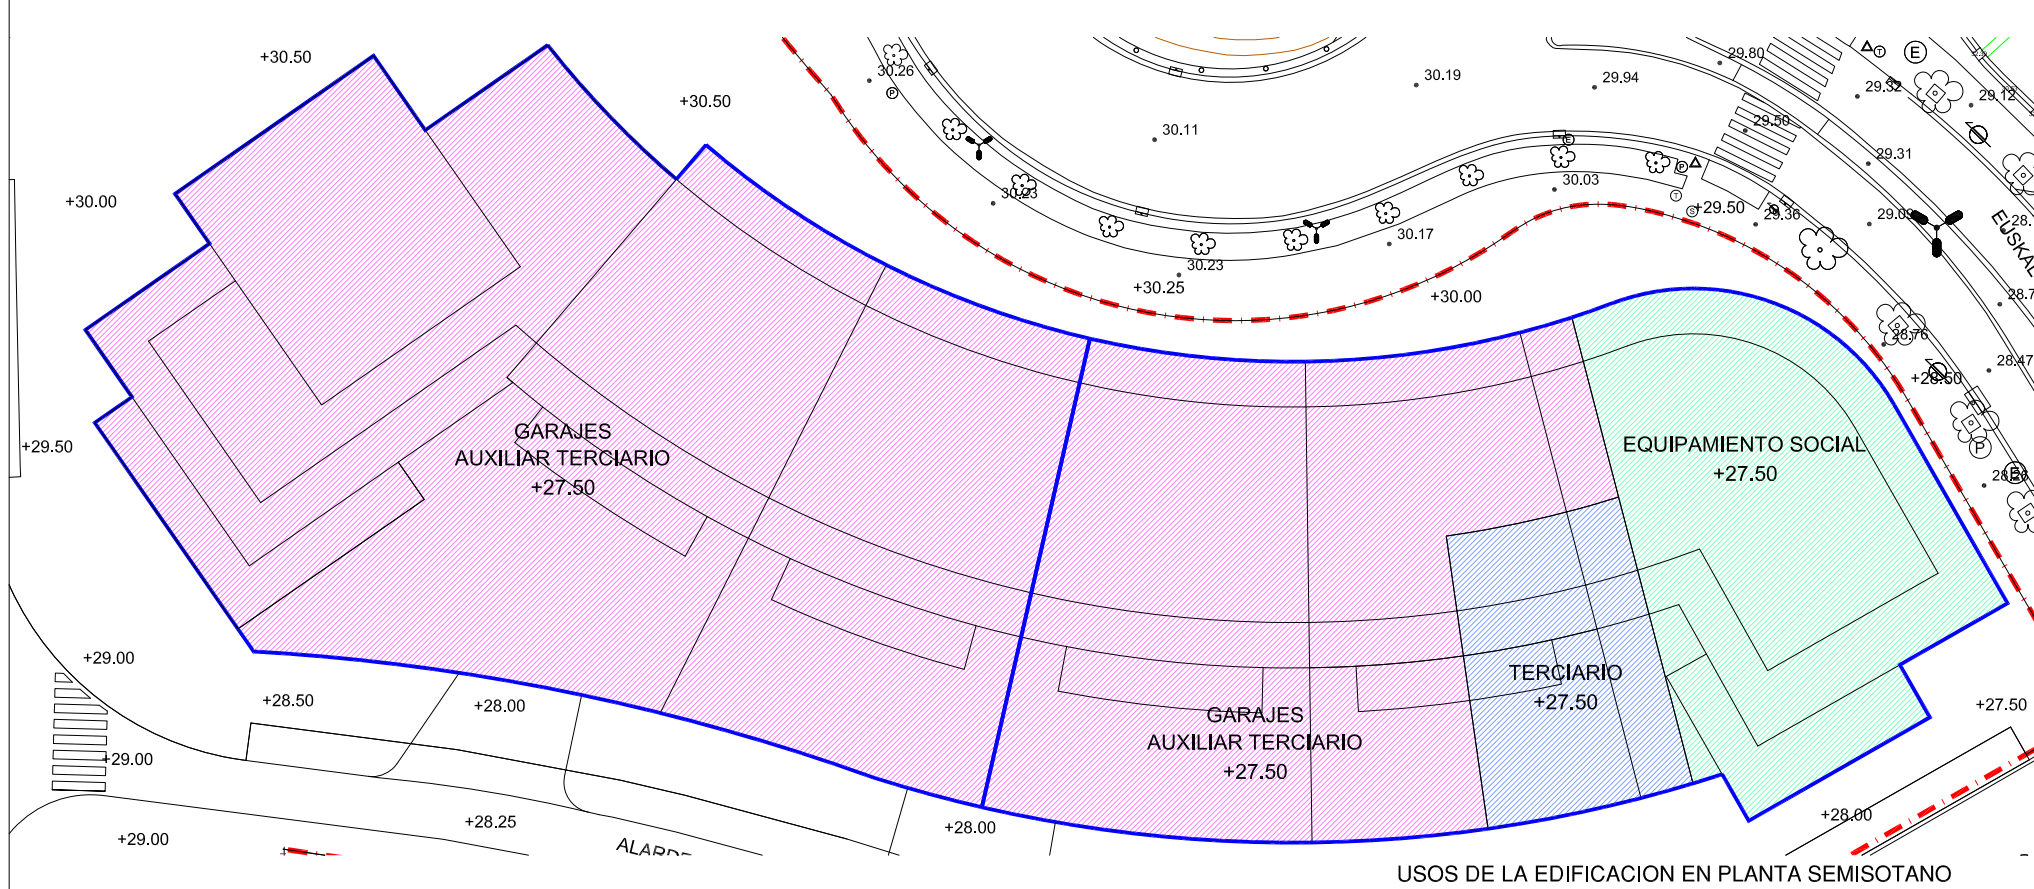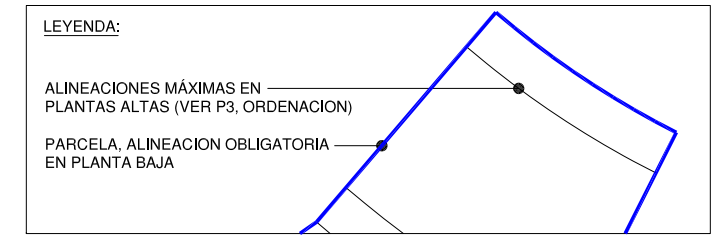


USOS DE LA EDIFICACION EN PLANTA SEMISOTANO

AMBITO 6.3.01 ALARDE: 8.086,60 M2.

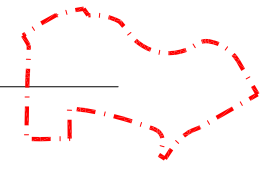

EJEMPLAR PARA APROBACION DEFINITIVA-MAYO 2017

IRUN

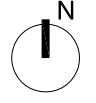

3ª MODIFICACION DE LA U.E.B-ALARDE DEL PLAN ESPECIAL DE REFORMA INTERIOR DEL AMBITO OLAKETA-ALARDE

PLANO	ESCALA	CODIGO
USOS DE LA EDIFICACION EN PLANTA BAJA EN PLANTA SEMISOTANO	1/500	P08
	FECHA	
	MAYO DE 2017	
	MODIFICADO	
PROMOTOR		
COPROPIETARIOS DEL AMBITO ALARDE		
ARQUITECTO		LETRADO ASESOR
JAIME ABALOS GARCÍA <i>Jaime Abalos</i>		JOSE MARI ABAD