


área PERI: 10.990 m2

09

Desafecciones de uso

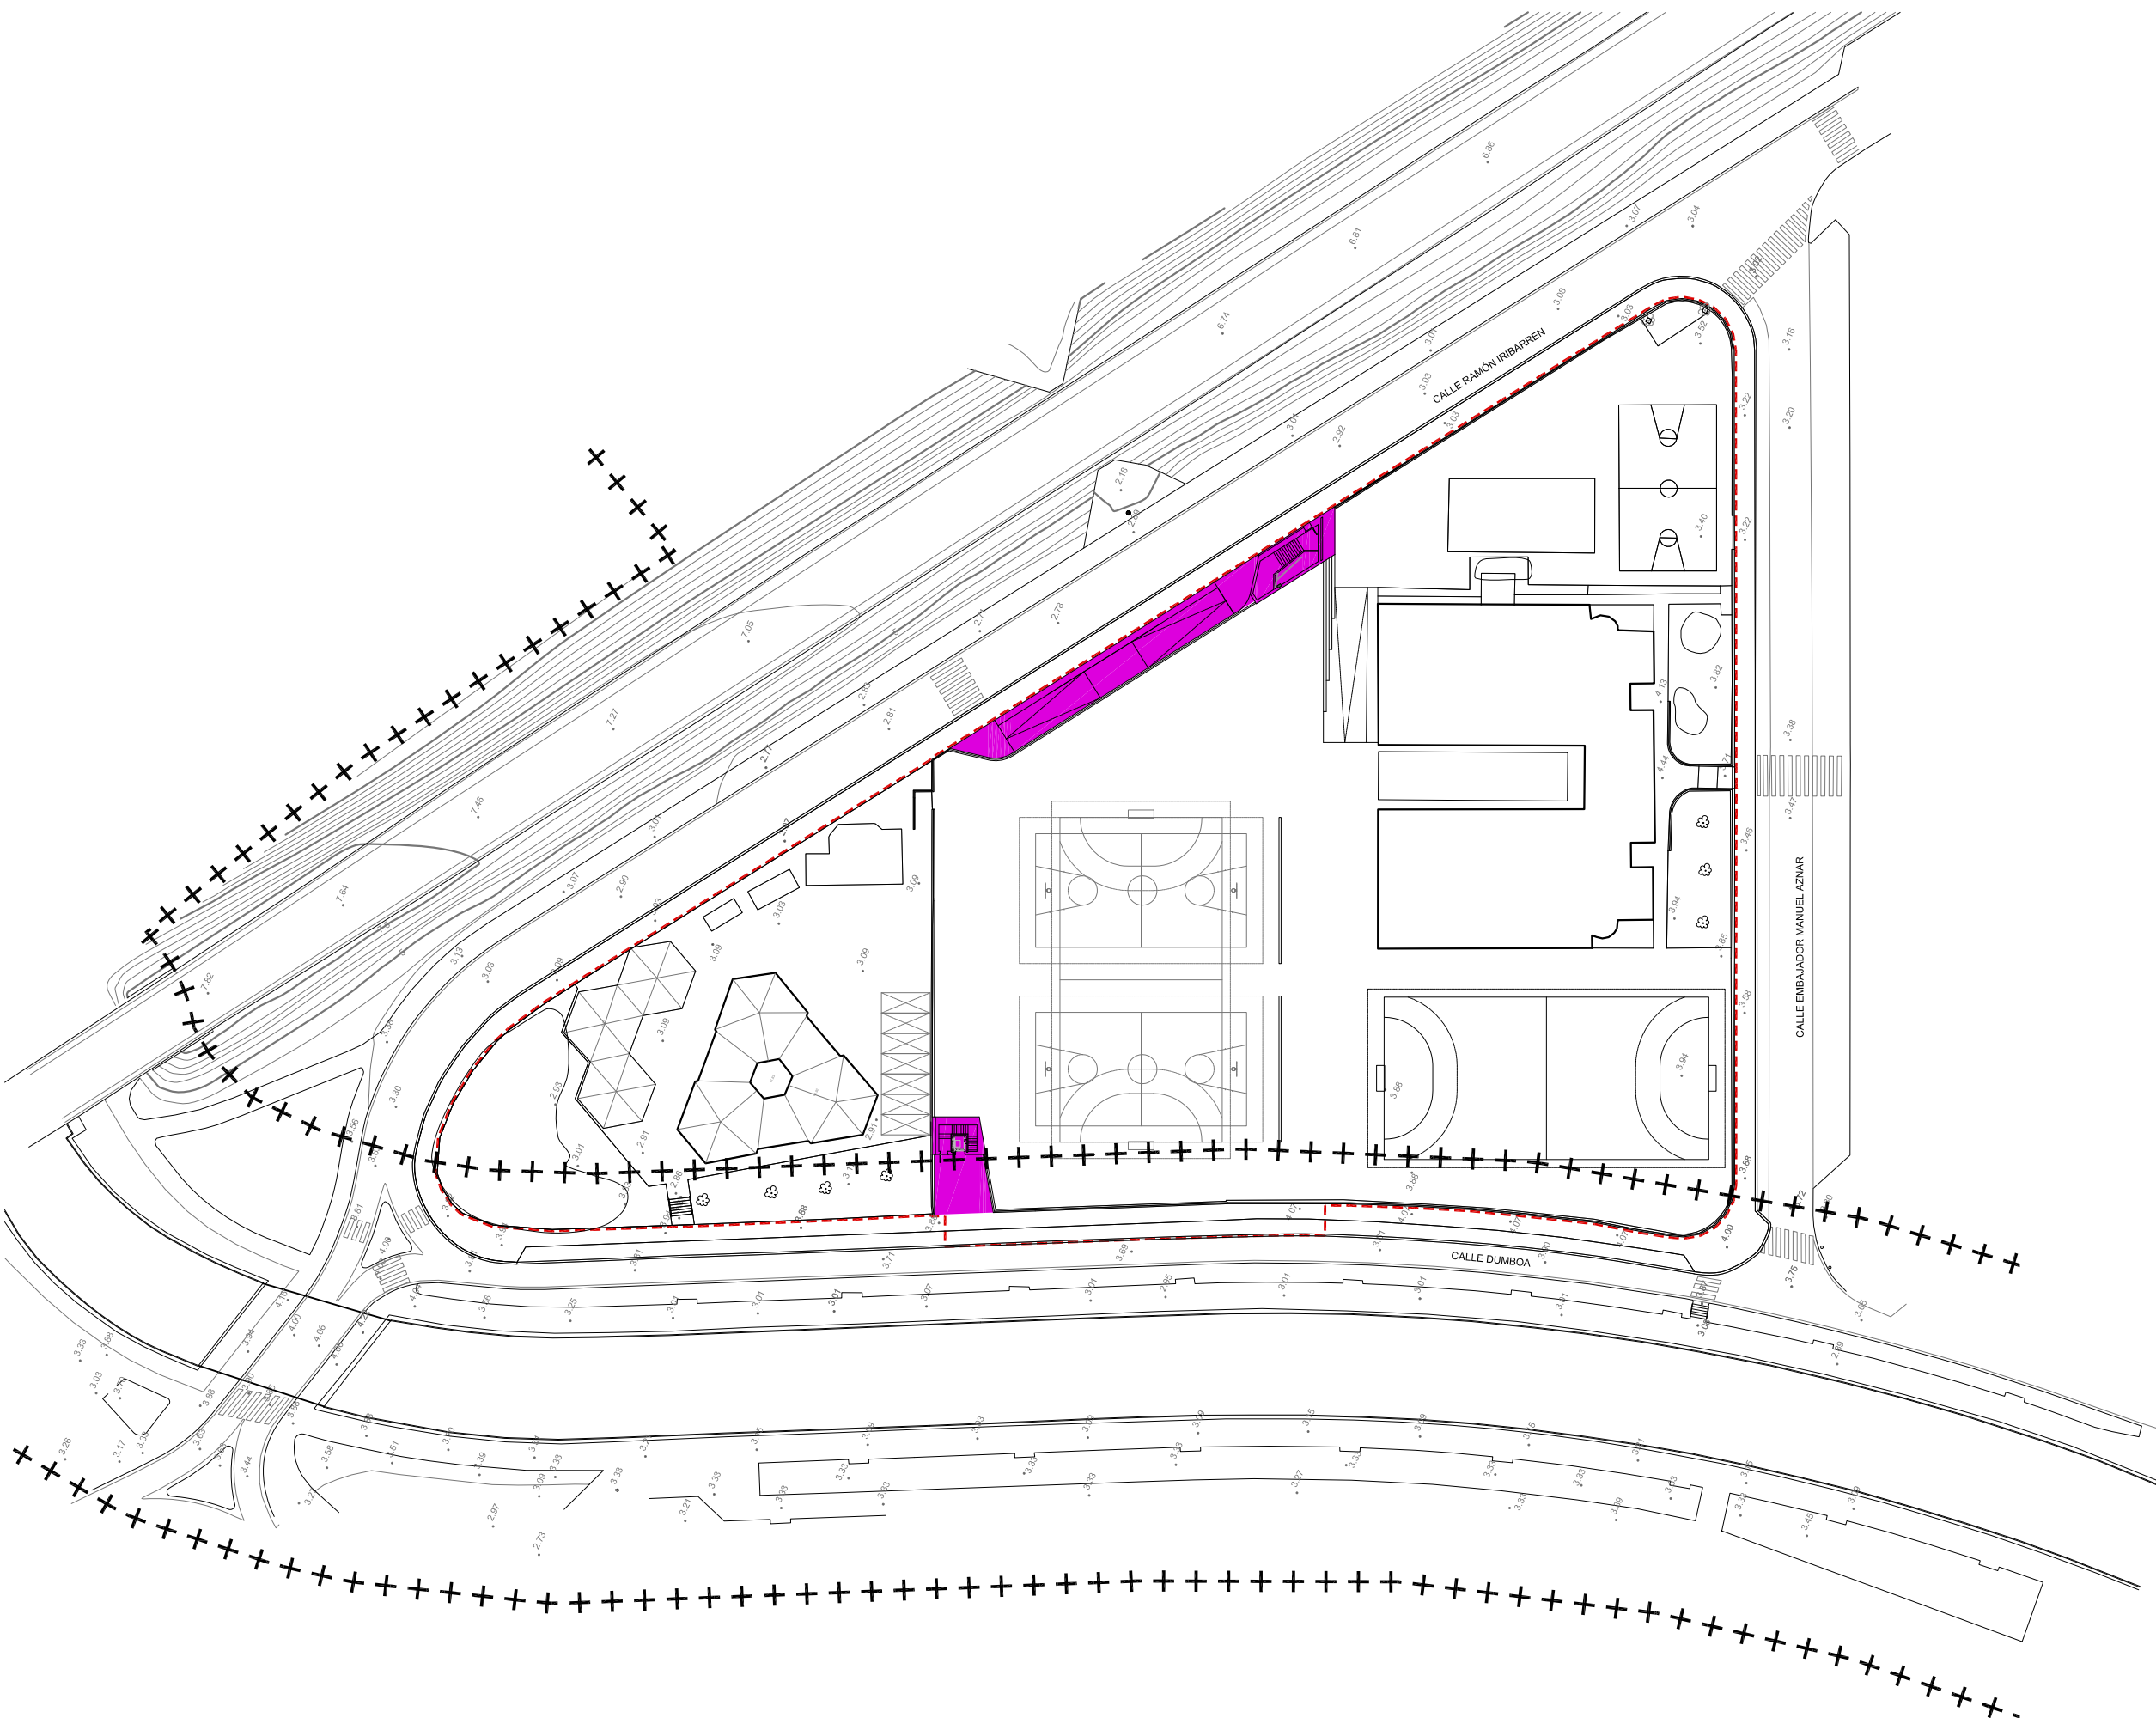

1/800	eskala escala
12-07-2010	2010-07-12 fasea fase
PlAPE 211.007D	berrikuste revisión
	ordezten du sustituye a
	ordeztuta sustituido por
	artxiboa archivo

hiri antolakuntzarako plan berezia
plan especial de ordenación urbana
parcela de equipamiento EE-14
en Dumboa
 Embajador Manuel Aznar nº1. Irún

sustapena promoción

Ayuntamiento Udaala
 HIRI GARAPENA ETA ETXEBIZITZA ARLOA AREA DE DESARROLLO URBANO Y VIVIENDA
irun
 www.irun.org

Ayuntamiento de Irún - Irungo Udala
 Pza. San Juan 1
 20304 Irún

eredakzioa redacción

Enrique Antero *Fernando Fernández*
 Enrique Antero Fernando Fernández

Pº Galicia 17 bj. 20015 Donostia-San Sebastián
 tl-fx 943 270111 e-mail af@coavn.org

DESAFECCIONES DE USO ACTUAL

DESAFECCIÓN DE PARCELA 1
 SUPERFICIE = 322 M2

----- Límite del ámbito
 ++++ Límite Zona Protección Ley de Costas



El presente documento es copia de su original. Su utilización total o parcial, así como cualquier reproducción o cesión de derechos, requerirá la previa autorización expresa de su autor, quedando en todo caso prohibida cualquier modificación unilateral del mismo.