


PLANO ANEXO 3

UBICACION PUESTOS MERCADILLO PLAZA HOSPITAL - EUSKALTEGI

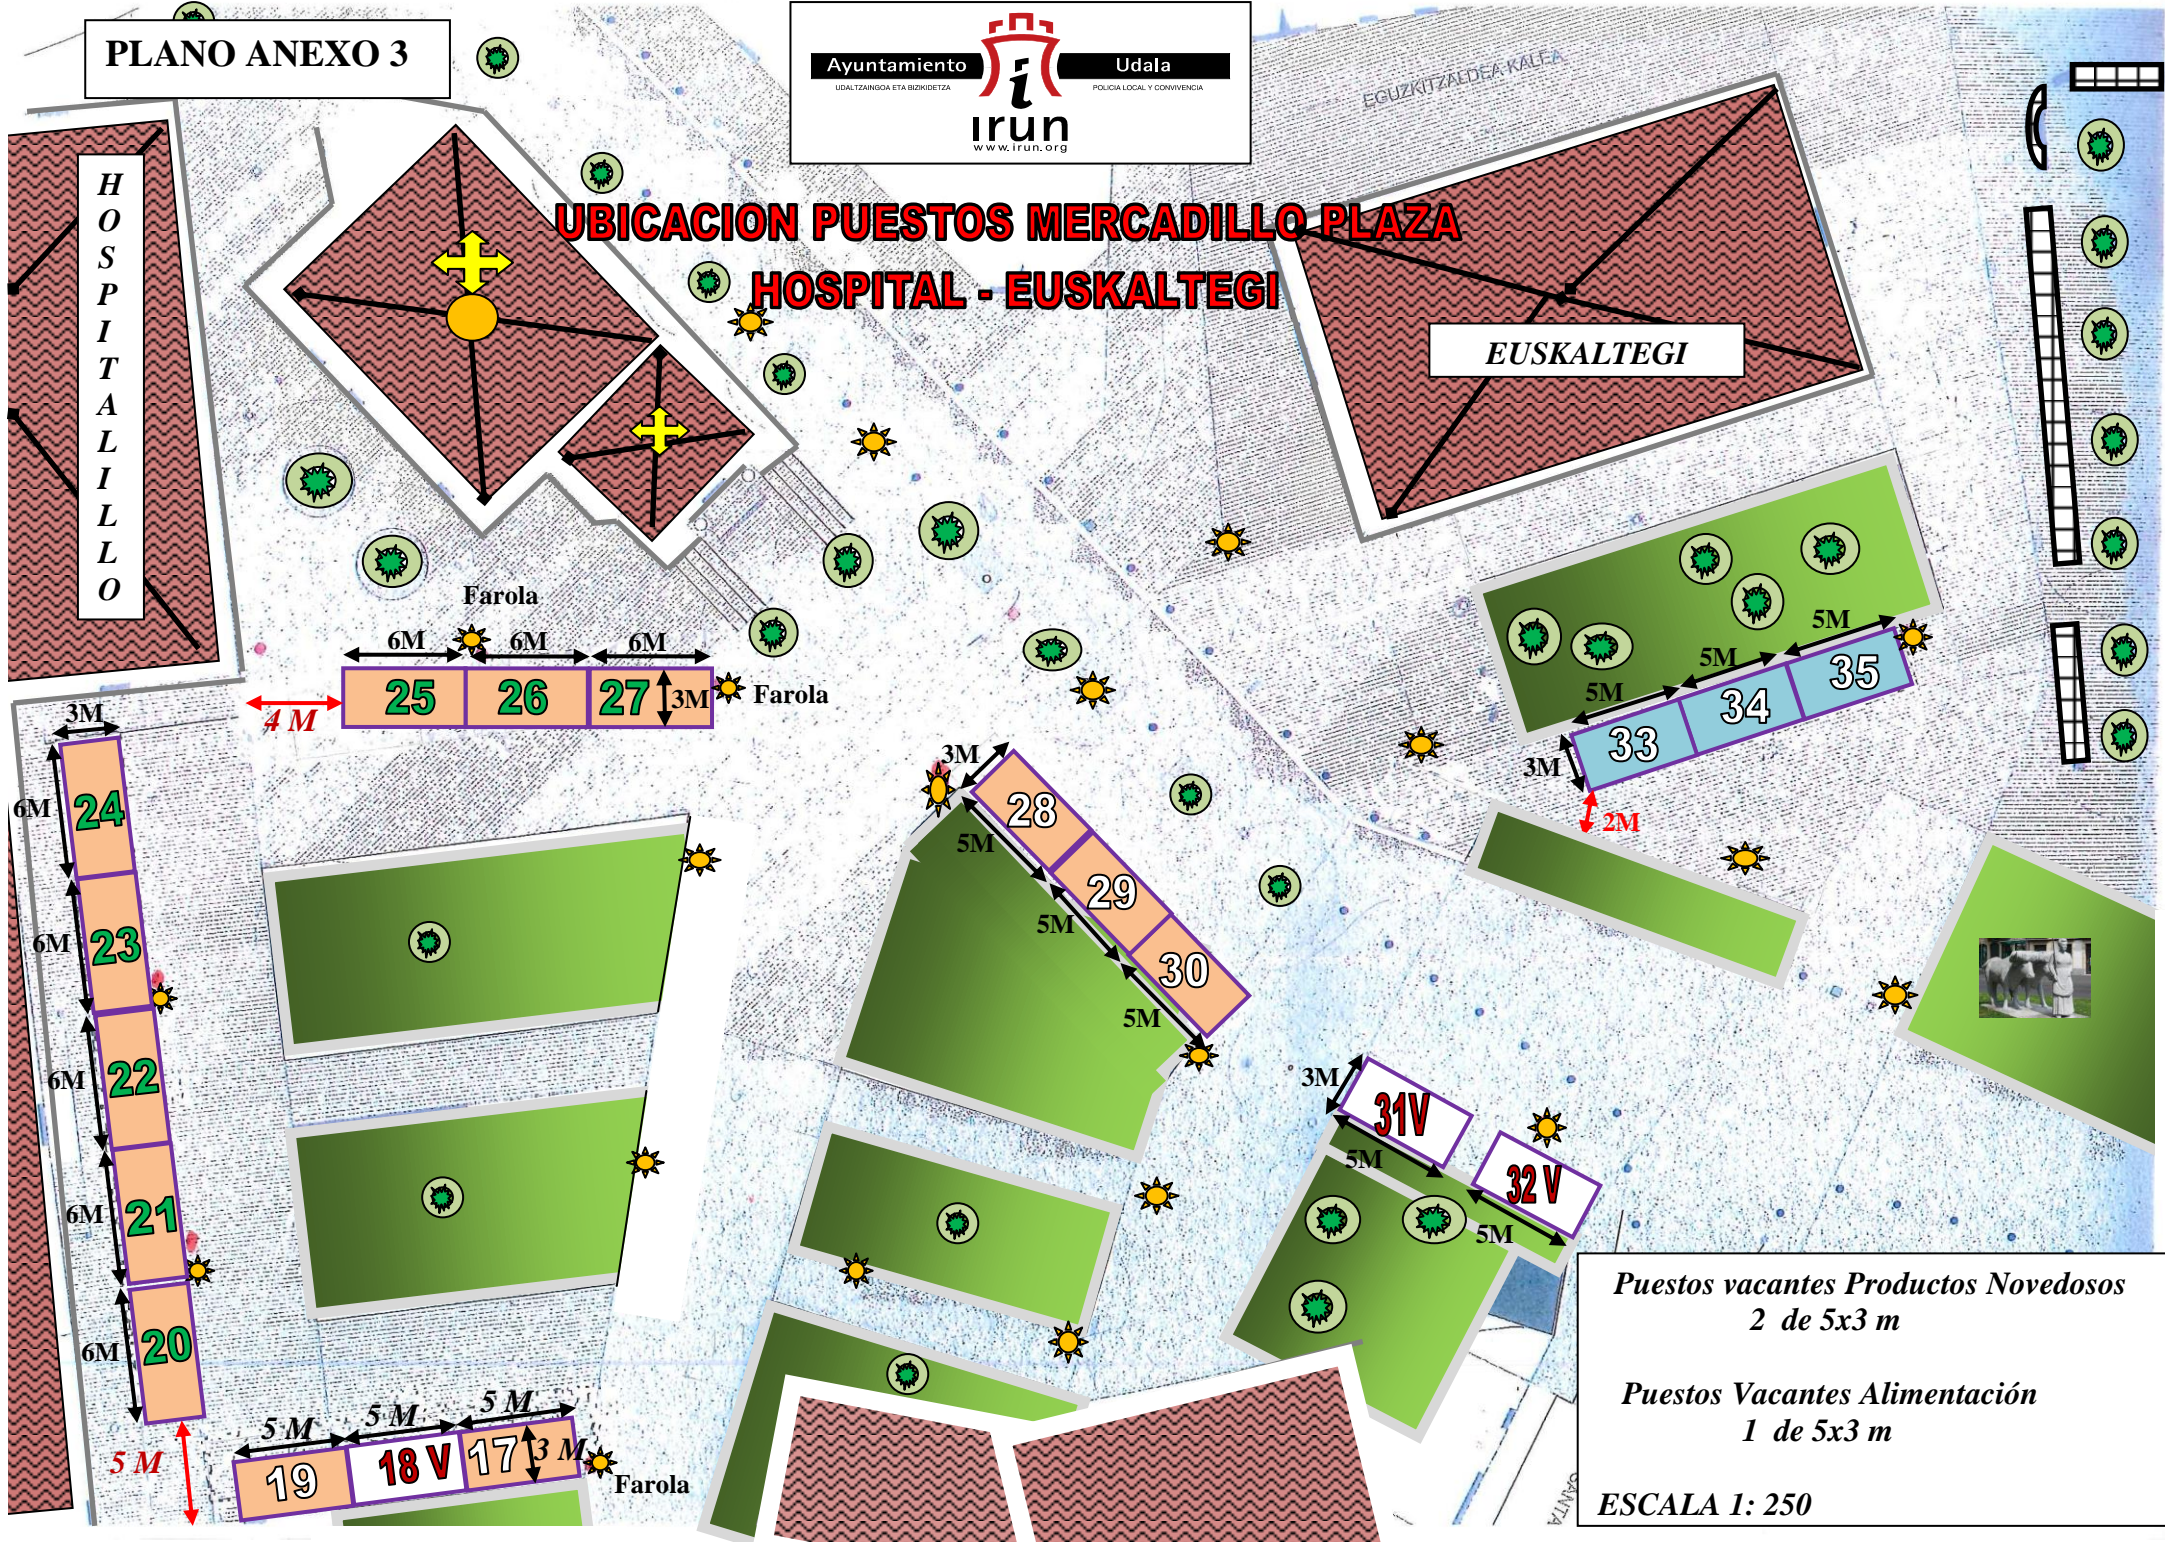

Puestos vacantes Productos Novedosos
2 de 5x3 m

Puestos Vacantes Alimentación
1 de 5x3 m

ESCALA 1: 250