





apartamento 8
e_1:400

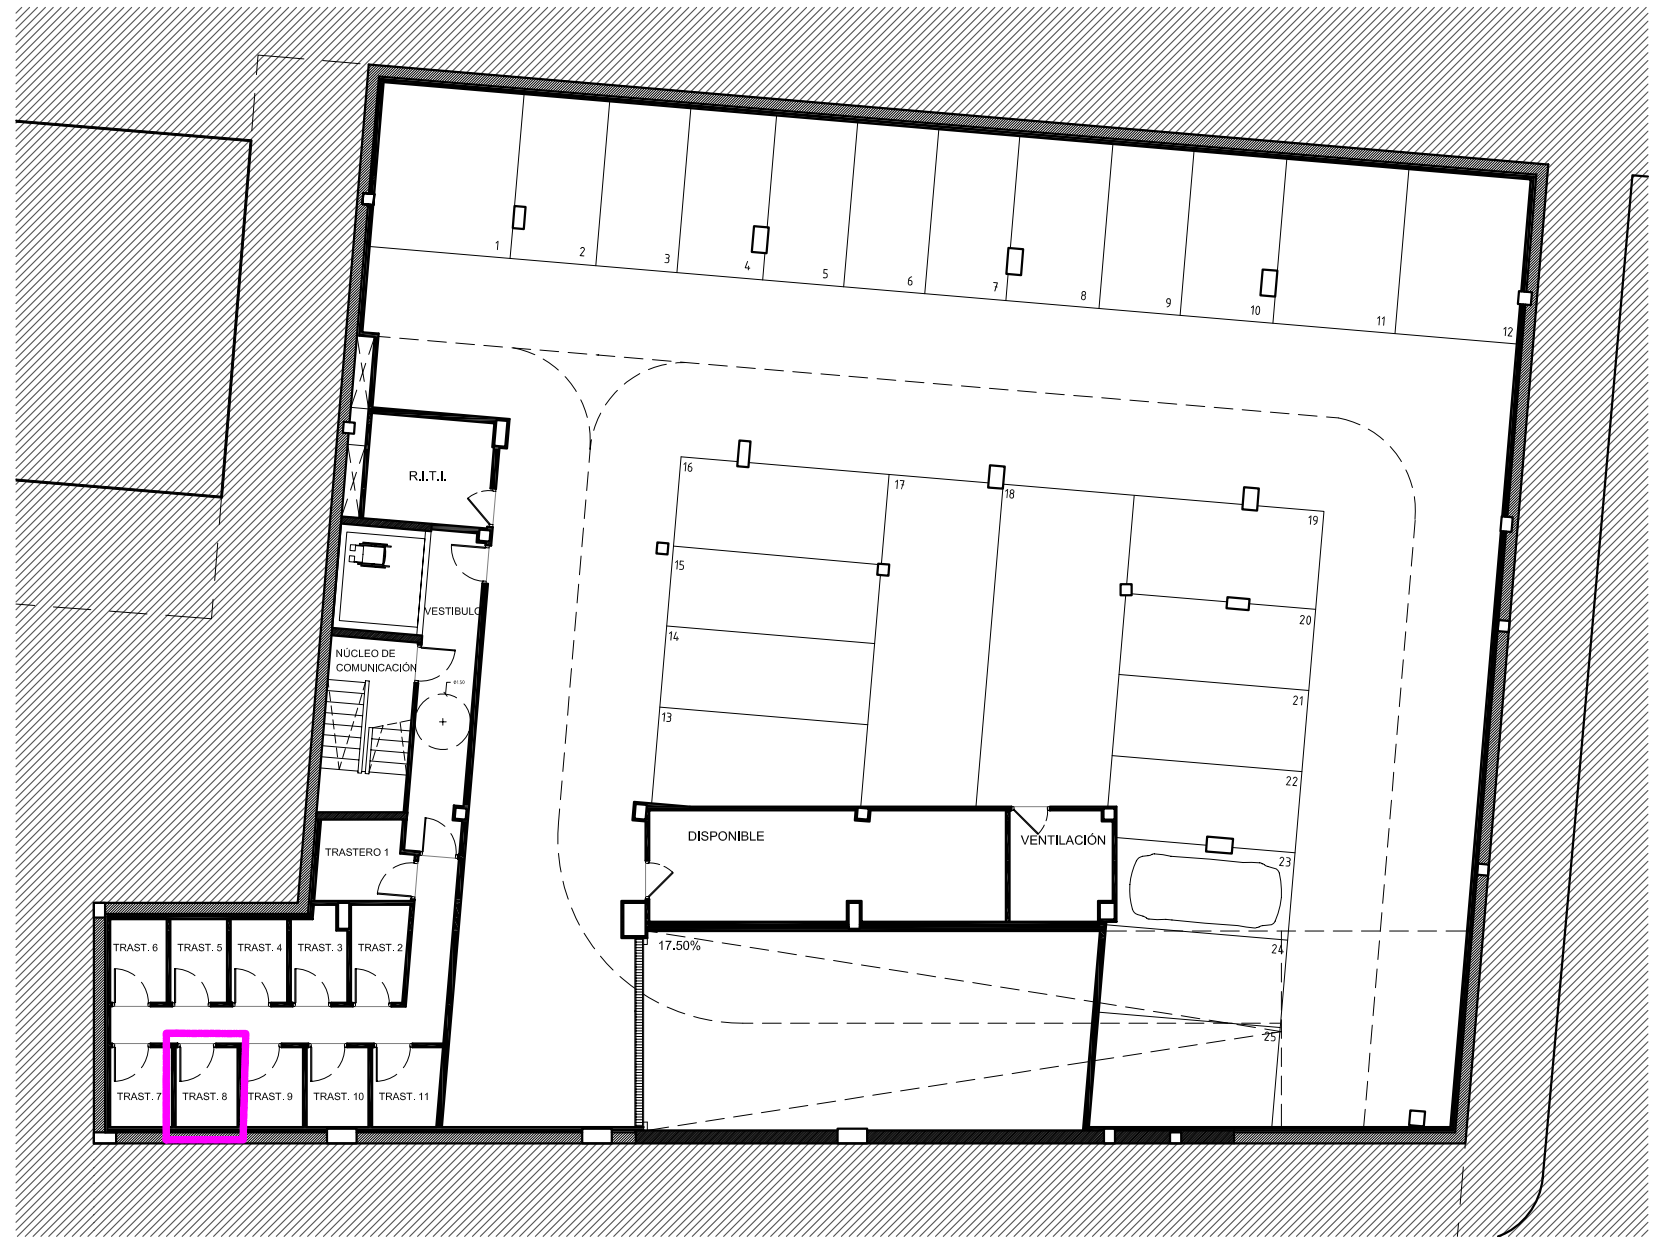

planta sótano cota 7.15
e_1:200



MÓDULO APARTAMENTO

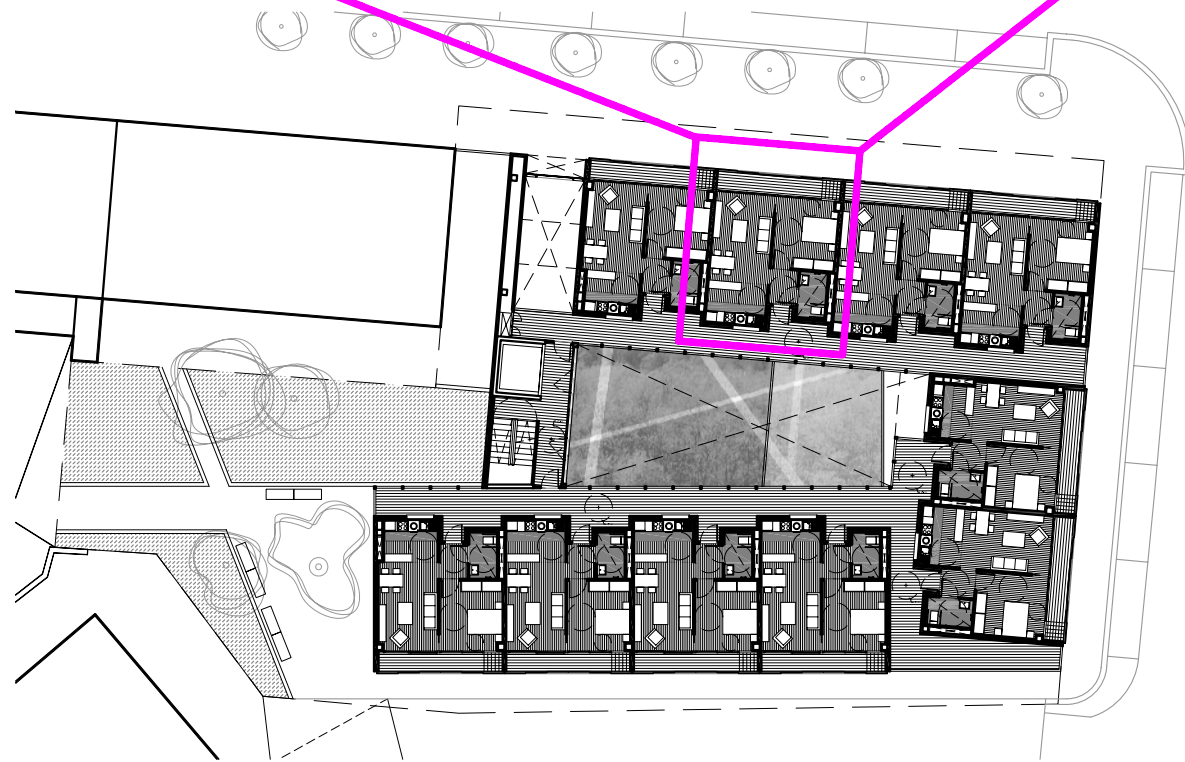

planta primera cota 16.35
e_1:400



CUADRO SUPERFICIES UTILES	
P. TIPO	
HALL	2,85 m ² .
COCINA	7,2 m ² .
ESTAR-COMEDOR	15,36 m ² .
DORMITORIO	12,79 m ² .
BAÑO	3,75 m ² .
SUP. UTIL TOTAL	41,95 m².
1/2 TERRAZA-TENEDERO (6,7m ²)	3,35 m ² .
TRASTERO 8	4 m ² .

PROYECTO:	40 APARTAMENTOS PARA PERSONAS MAYORES AUTONOMAS EN EL AMBITO 3.2.03 DE LEKAENEA-IRUN		
SITUACIÓN:	LEKAENEA, IRÚN		
PLANO:	APARTAMENTO 8		
ESCALA:	1:50	PROYECTO Nº:	07-A064
ARCHIVO:	07-A064 Lekeena/GRCOH OBRA/PLANS CAD/telepccion_PLANTAS IRUN.BWD	FECHA:	MAYO 2007
PROMOTOR:	IRUNVI, S.A.		
	Irungo etxebizitzarako Elkarte Publikoa, Sociedad Pública de Vivienda de Irún		
ARQUITECTO:	ANTON PAGOLA AIZPIRI		