


FACHADA PRINCIPAL

CASA N°. 8

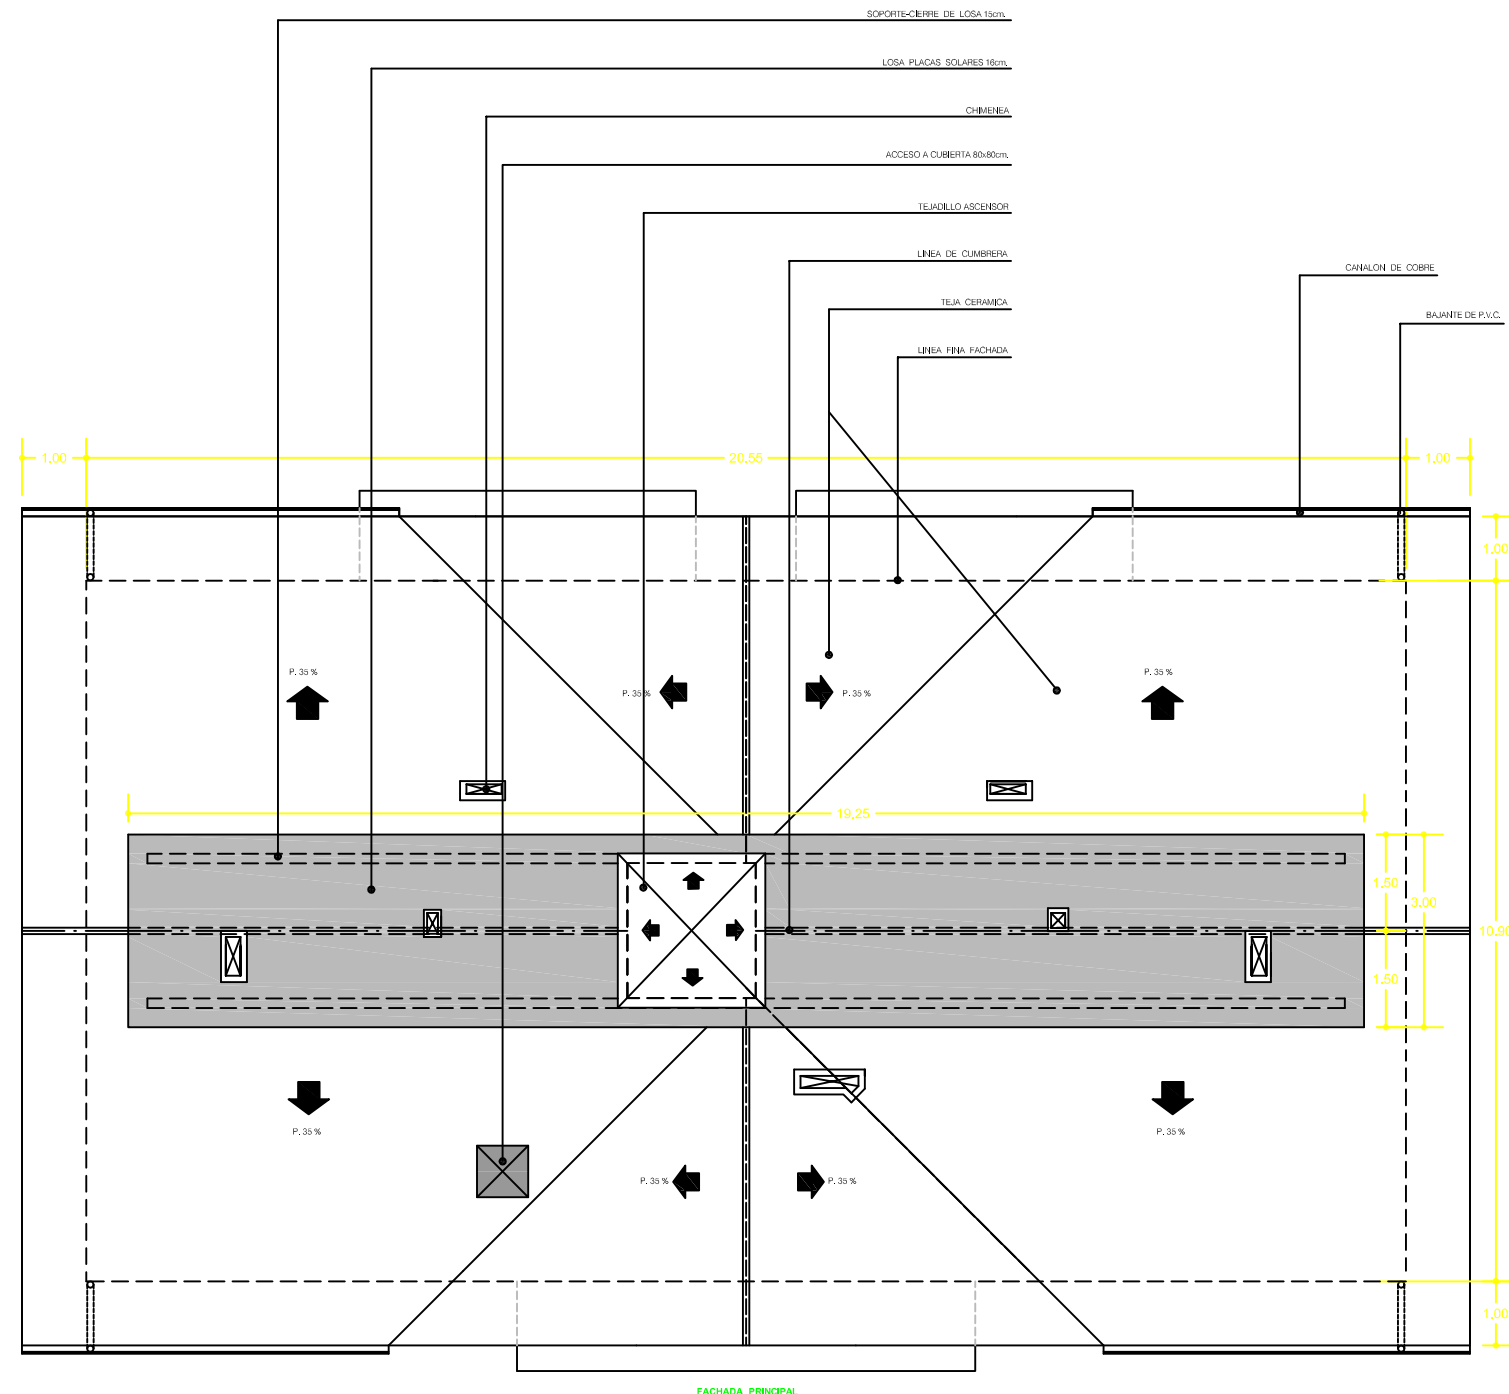

FACHADA PRINCIPAL

CASA N°. 7

PROYECTO BASICO DE VIVIENDAS, GARAJES Y TRASTEROS		Pr. n° 87-84
contiene	PLANTAS DE CUBIERTAS	escala 1/50
propietario	LURVRUN S.L.U.	fecha JUNIO 2.008
afiliación	AMBITO 8.3.09.00 BEKO-ERROTA IRUN PARCELAS 7 Y 8	anada
JAVIER GUEZURAGA MANTEROLA - ARQUITECTO -		plano n°
EL ARQUITECTO	EL PROMOTOR	10
JAVIER GUEZURAGA MANTEROLA	LURVRUN S.L.U.	