


SECCION TRANSVERSAL (2-2') POR PORTAL Nº 7

CASA Nº. 9

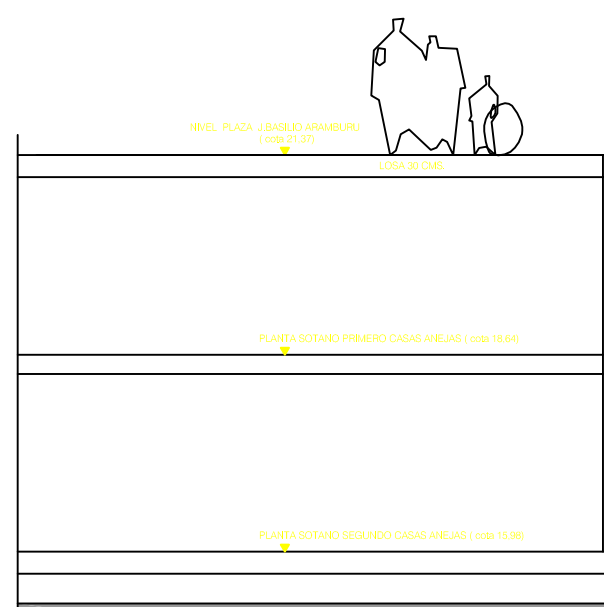

PROYECTO BASICO DE VIVIENDAS, GARAJES Y TRASTEROS		Pr. n.º 87-B4
contiene	SECCION TRANSVERSAL 2-2' (PORTAL Nº 7)	escala 1/50
propietario	LURVRUN S.L.U.	fecha JUNIO 2.006
situación	AMBITO 6.3.09.00 BEKO-ERROTA IRUN PARCELAS 7 Y 8	anula
JAVIER GUEZURAGA MANTEROLA - ARQUITECTO -		plano n.º
EL ARQUITECTO	EL PROMOTOR	13
JAVIER GUEZURAGA MANTEROLA	LURVRUN S.L.U.	