


PLANTA

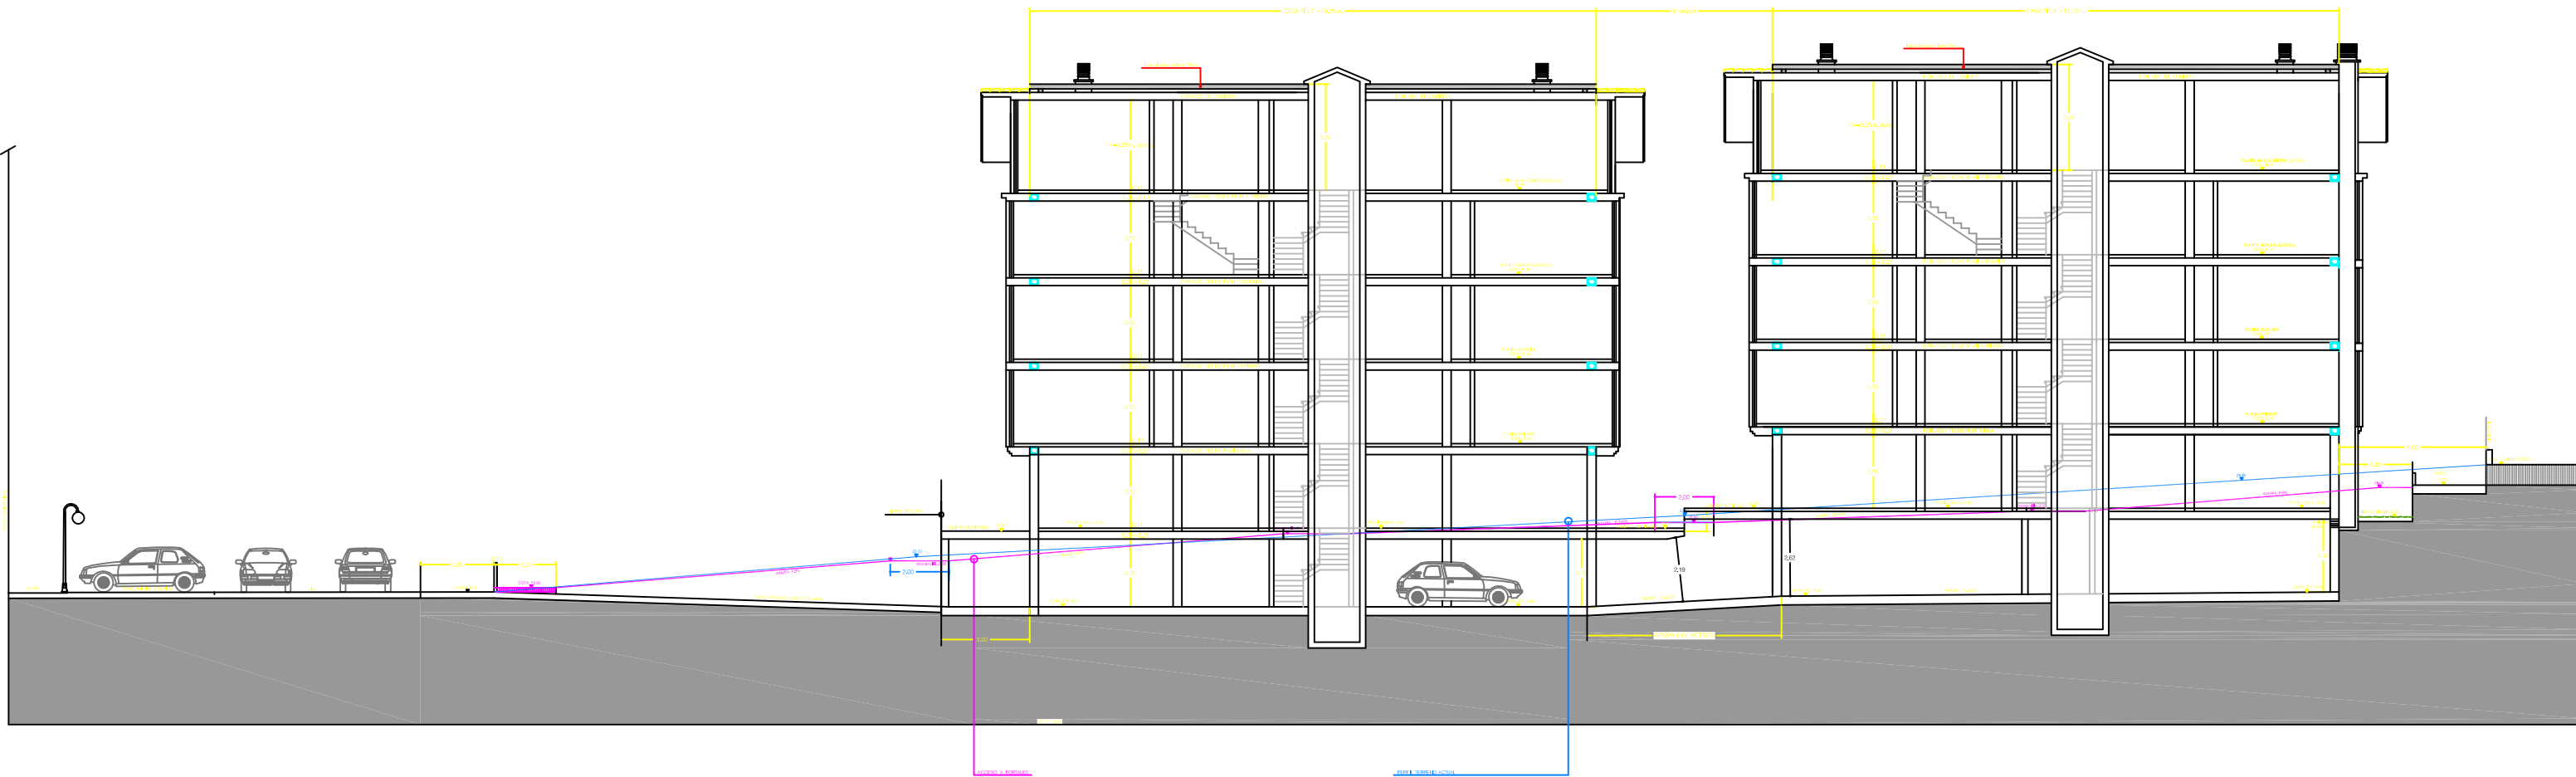

SECCION LONGITUDINAL 1-1'

PROYECTO BASICO DE VIVIENDAS, GARAJES Y TRASTEROS		pr. n.º 87-B4
contiene	SECCION LONGITUDINAL 1-1'	escala 1/100
propietario	LURVIRUN S.L.U.	fecha JUNIO 2.008
situación	AMBITO 6.3.09.00 BEYO-ERROTA IRUN PARCELAS 7 Y 8	anula
JAVIER GUEZURAGA MANTEROLA - ARQUITECTO -		plano n.º
EL ARQUITECTO	EL PROMOTOR	14
JAVIER GUEZURAGA MANTEROLA	LURVIRUN S.L.U.	