




DETALLE 3  
E. 1/10

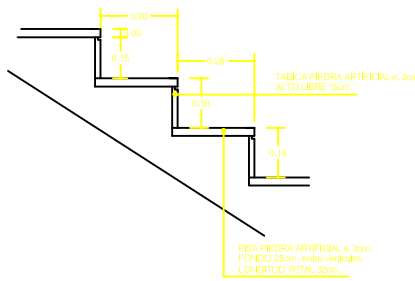

DETALLE 2  
E. 1/10

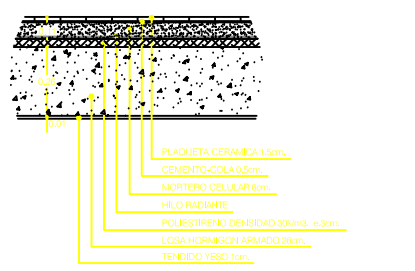

DETALLE 1  
E. 1/10

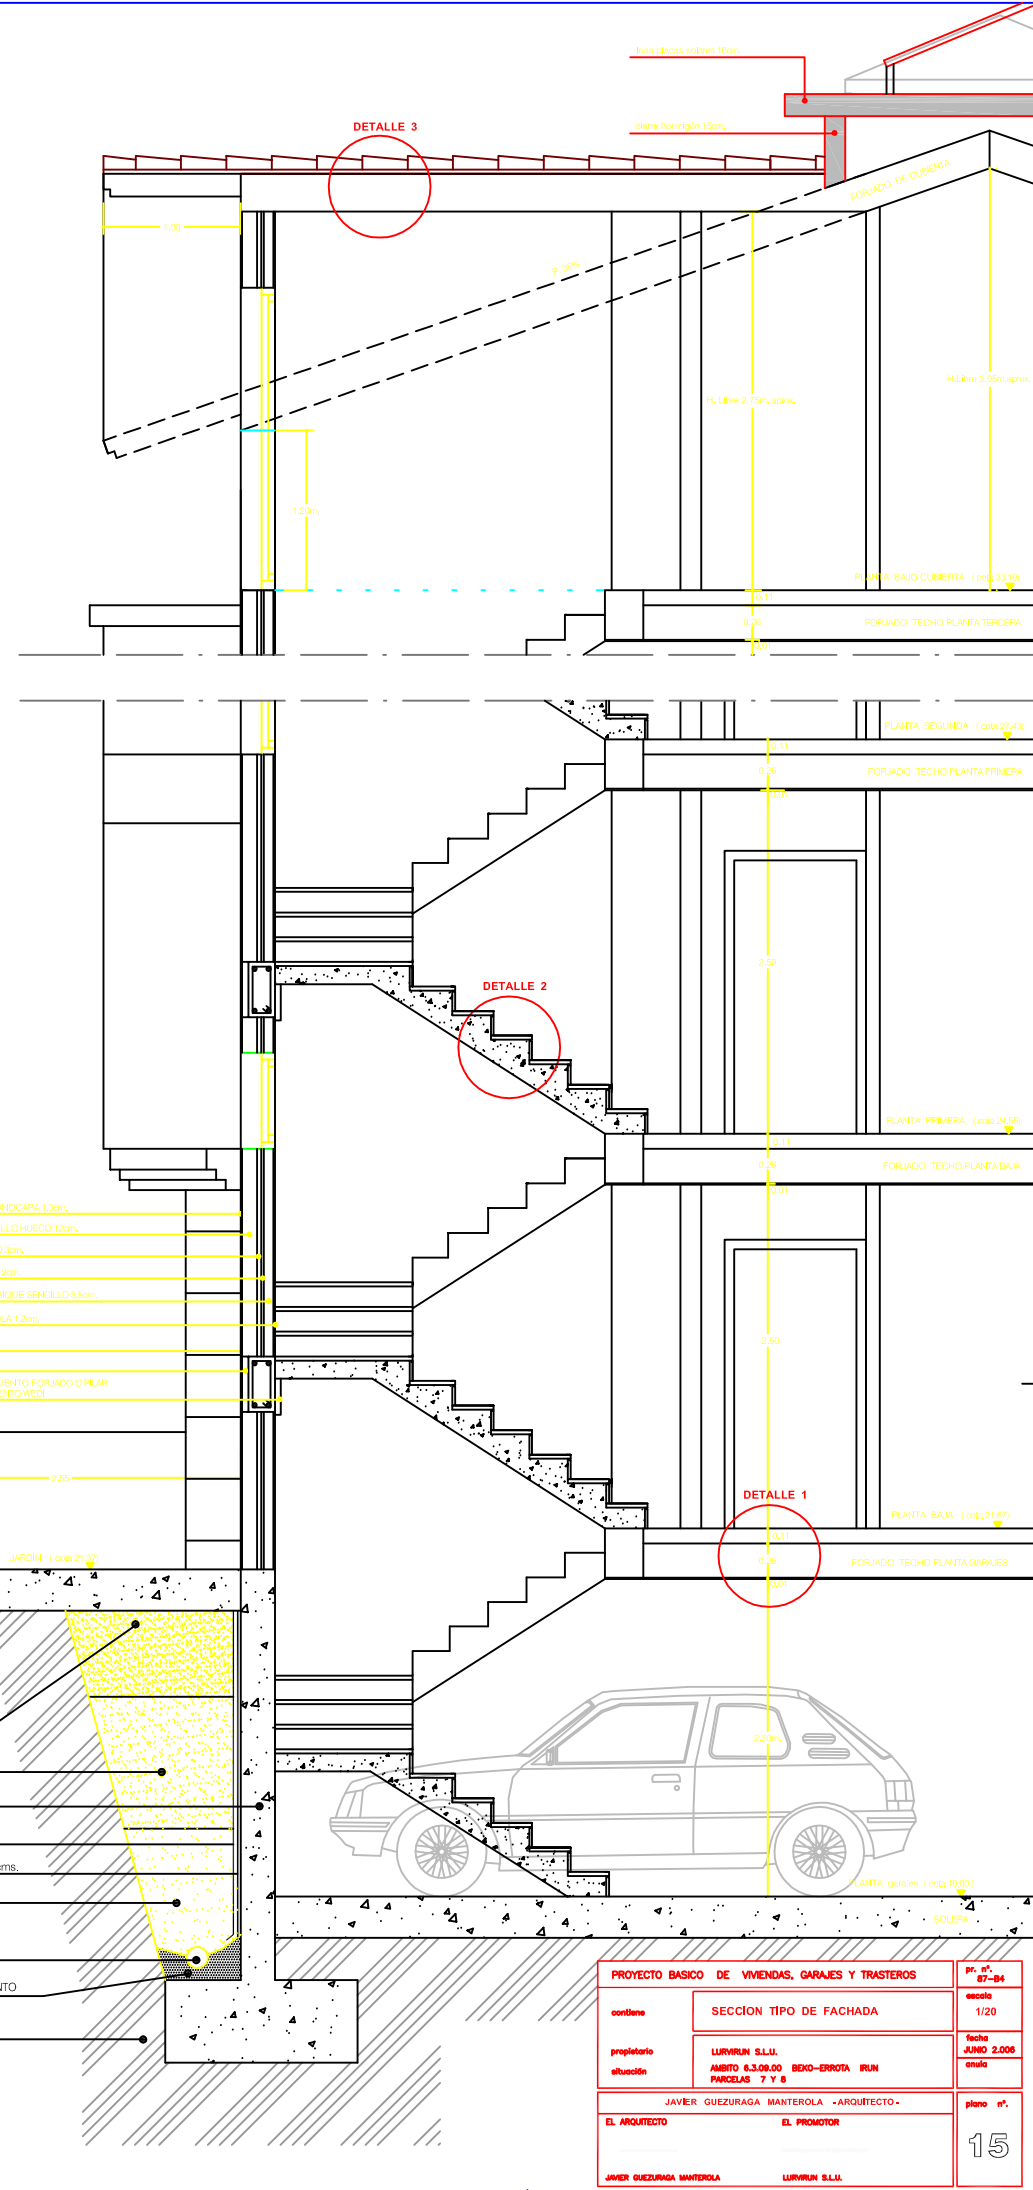

- MORTERO MOYECAPA 1.5cm
- CERRE LADRILLO HUECO 13cm
- POLIURETANO 3cm
- CAMARA AIRE 2cm
- LADRILLO TABIQUE SERVICIO 5.5cm
- PERLES CAJOLA 1.2cm
- 5.00
- 5.00
- BASELTA 2cm
- CHAPEO ELEMENTO FORMADO O PLAR CON Aislamiento MED
- 2.50

- ARENA
- GRAVA DEL 3
- MURO DE 0.25m
- LAMINA DRENANTE
- LAMINA POLIESTIRENO 3 cms
- BALASTO
- TUBERIA DRENAJE DE P.V.C. DE Ø125
- MORTERO RICO DE CEMENTO
- SUELO NATURAL

PROYECTO BASICO DE VIVIENDAS, GARAJES Y TRASTEROS		pl. n° 07-04
condens	SECCION TIPO DE FACHADA	escala 1/20
propietario	LURWRUN S.L.L.	fecha JUNIO 2.008
situación	AMBITO 8.3.08.00 BEYO-ERROTA IRUN PARCELAS 7 Y 8	serie
JAVIER GUEZURAGA MANTEROLA -ARQUITECTO-		plano n°
EL ARQUITECTO	EL PROMOTOR	15
JAVIER GUEZURAGA MANTEROLA	LURWRUN S.L.L.	