


PROYECTO

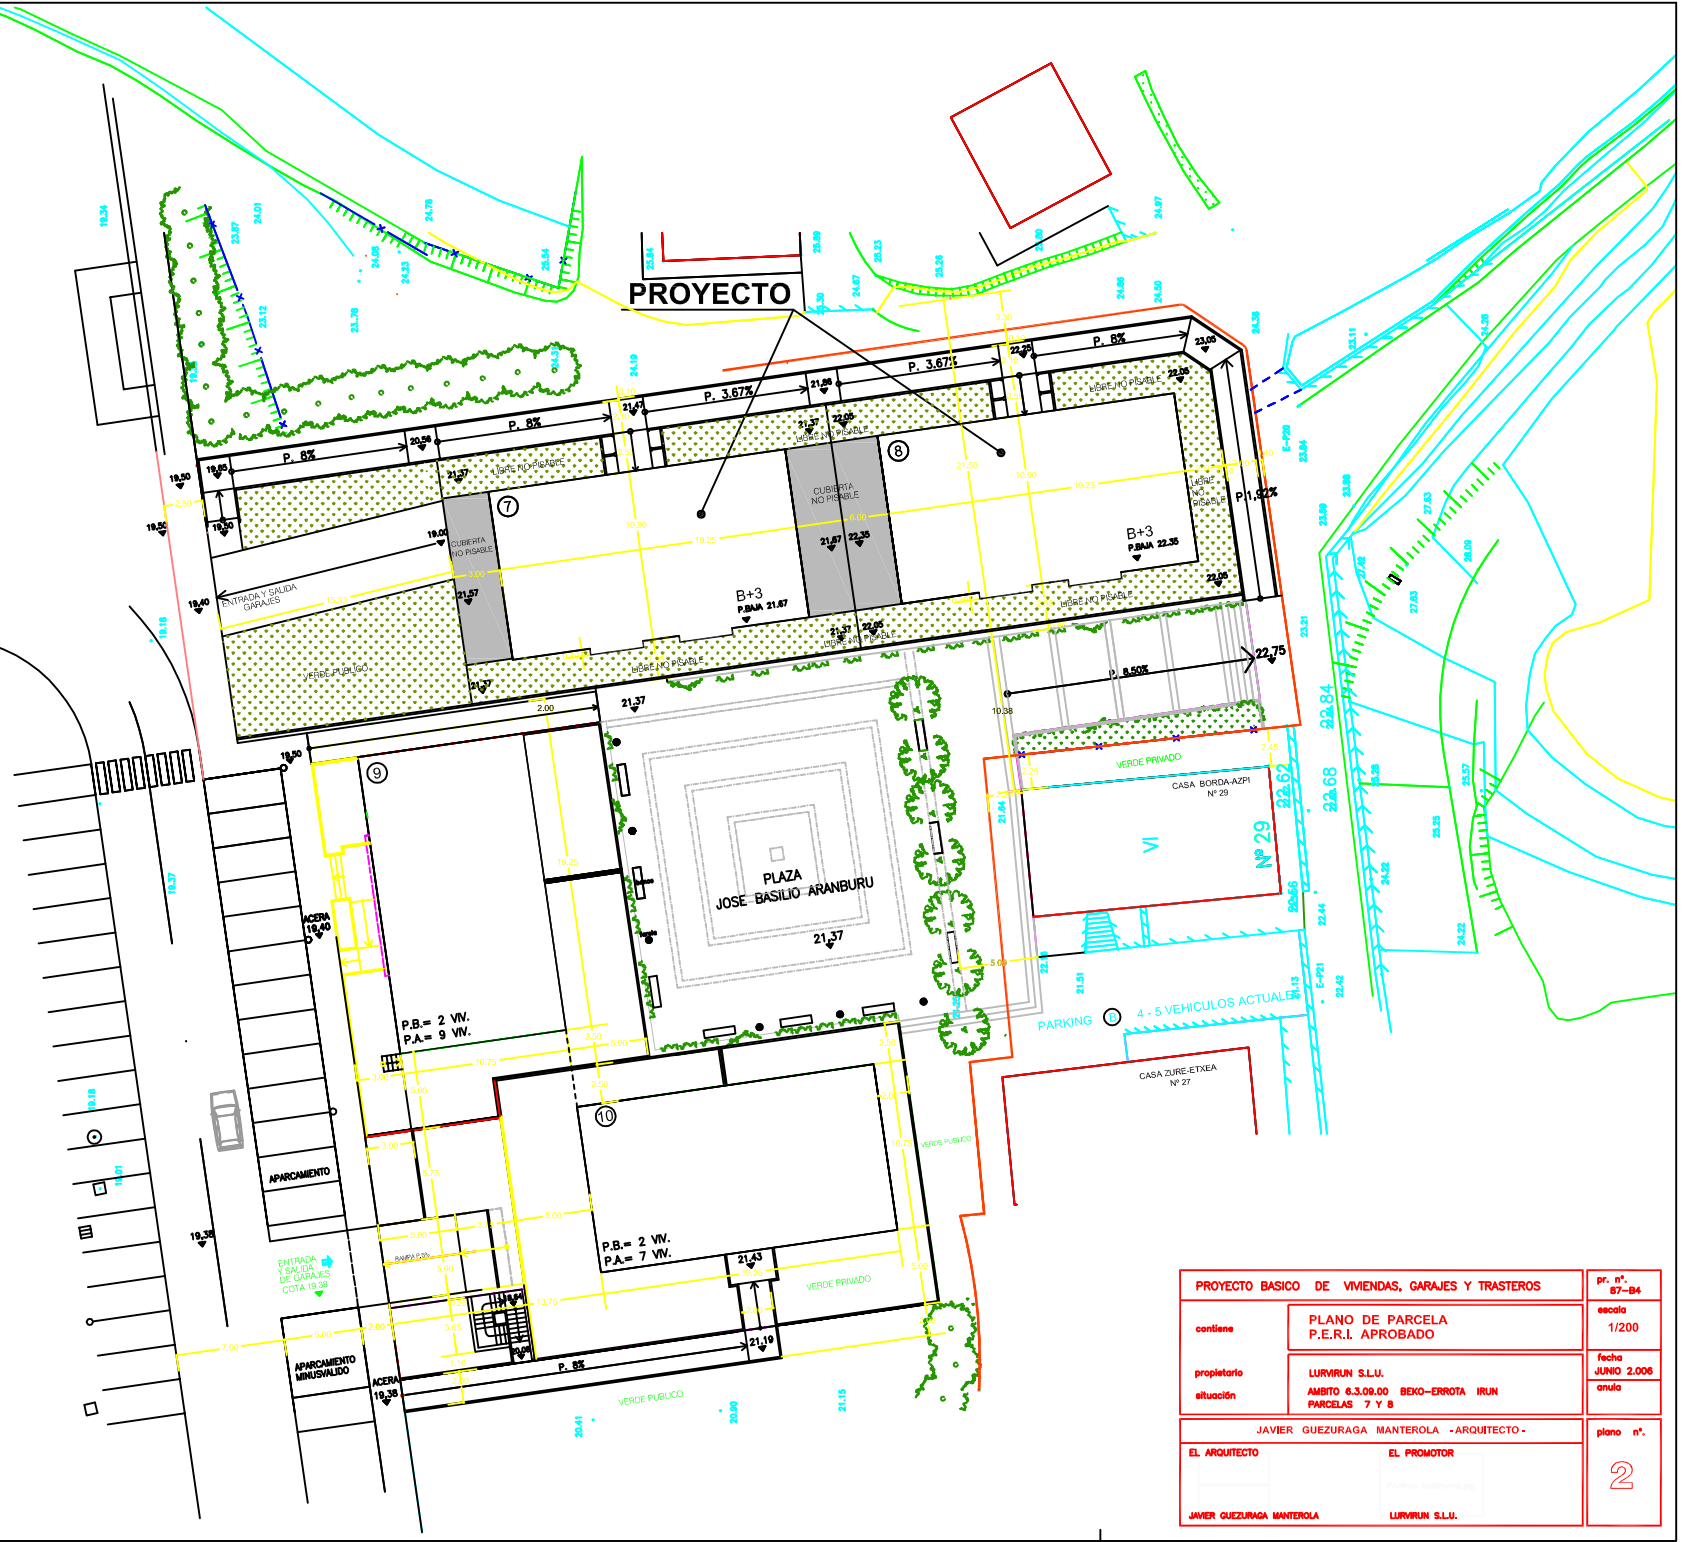

PROYECTO BASICO DE VIVIENDAS, GARAJES Y TRASTEROS		Pr. n.º: 87-84
contiene	PLANO DE PARCELA P.E.R.I. APROBADO	escala 1/200
propietario	LURMIRIN S.L.U.	fecha JUNIO 2.006
situación	AMBITO 6.3.00.00 BEKO-ERROTA IRUN PARCELAS 7 Y 8	anula
JAVIER GUEZURAGA MANTEROLA -ARQUITECTO-		plano n.º:
EL ARQUITECTO	EL PROMOTOR	2
JAVIER GUEZURAGA MANTEROLA	LURMIRIN S.L.U.	