


CASA Nº 8 CUADRO DE SUPERFICIES UTILES (m2. útiles h.> 1,50m.)


P. B. CUBIERTA		P. B. CUBIERTA (P. Alta Duplex)	
TRASTEROS	SUP. UTIL APROX.	DEPENDENCIA	SUP. UTIL APROX.
TRASTERO-1	11,80 m2.	ESCALERA	21,70 m2.
TRASTERO-2	13,00 m2.	DISTRIBUIDOR	
TRASTERO-3	13,15 m2.	SALA	
TRASTERO-4	13,15 m2.	DORMITORIO-2	10,70m2.
CUARTO ACUMULADORES	12,15 m2.	DORMITORIO-3	17,20 m2.
		DORMITORIO-4	10,60m2.
		BAÑO	5,00 m2.
		TOTAL SUP. UTIL (P. Alta Duplex)	65,20 m2.aprox.
		TOTAL SUP. UTIL (P. Baja Duplex en P.2º)	54,49 m2.aprox.
		TOTAL SUP. UTIL DUPLEX	119,69 m2.aprox.

CASA Nº 7 CUADRO DE SUPERFICIES UTILES (m2. útiles h.> 1,50m.)

P. B. CUBIERTA		P. B. CUBIERTA (P. Alta Duplex)	
TRASTEROS	SUP. UTIL APROX.	DEPENDENCIA	SUP. UTIL APROX.
TRASTERO-1	11,80 m2.	ESCALERA	9,05 m2.
TRASTERO-2	13,00 m2.	DISTRIBUIDOR	
TRASTERO-3	13,15 m2.	SALA	
TRASTERO-4	13,15 m2.	COCINA	---
TRASTERO-5	8,10 m2.	DORMITORIO-2	10,06 m2.
TRASTERO-6	8,91 m2.	DORMITORIO-3	11,40 m2.
TRASTERO-7	11,73m2.	BAÑO	5,00 m2.
CUARTO ACUMULADORES	12,15 m2.	TOTAL SUP. UTIL (P. Alta Duplex)	35,51 m2.aprox.
		TOTAL SUP. UTIL (P. Baja Duplex en P.2º)	54,49 m2.aprox.
		TOTAL SUP. UTIL DUPLEX	90,00 m2.aprox.

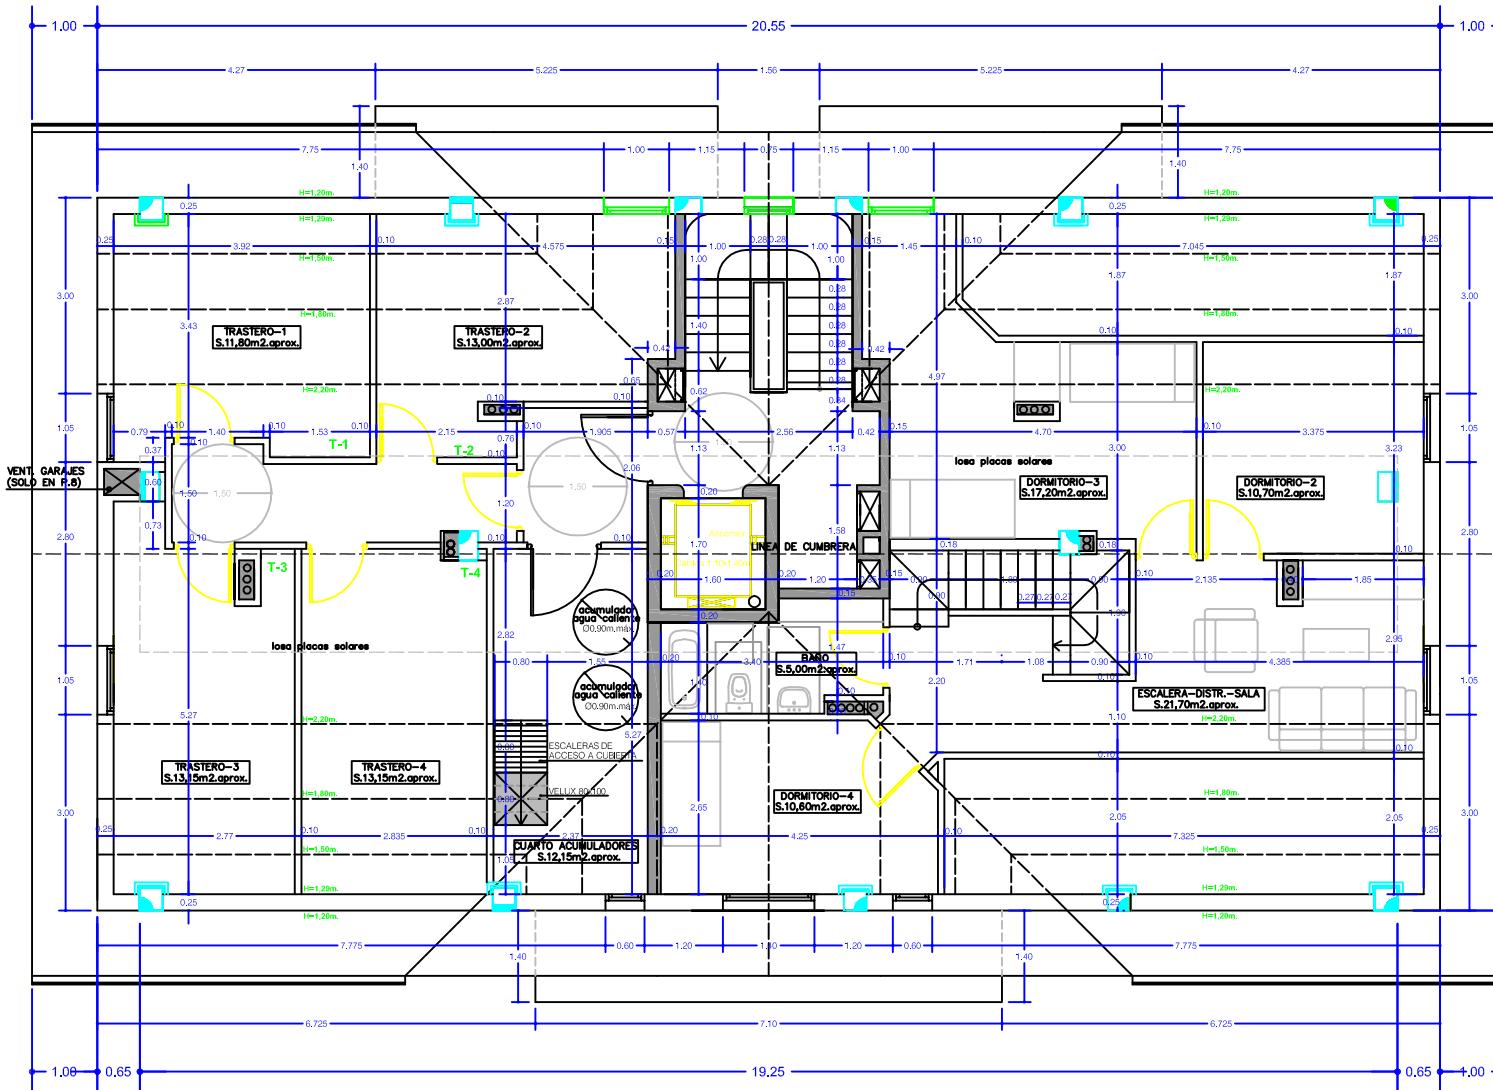

CASA Nº. 8

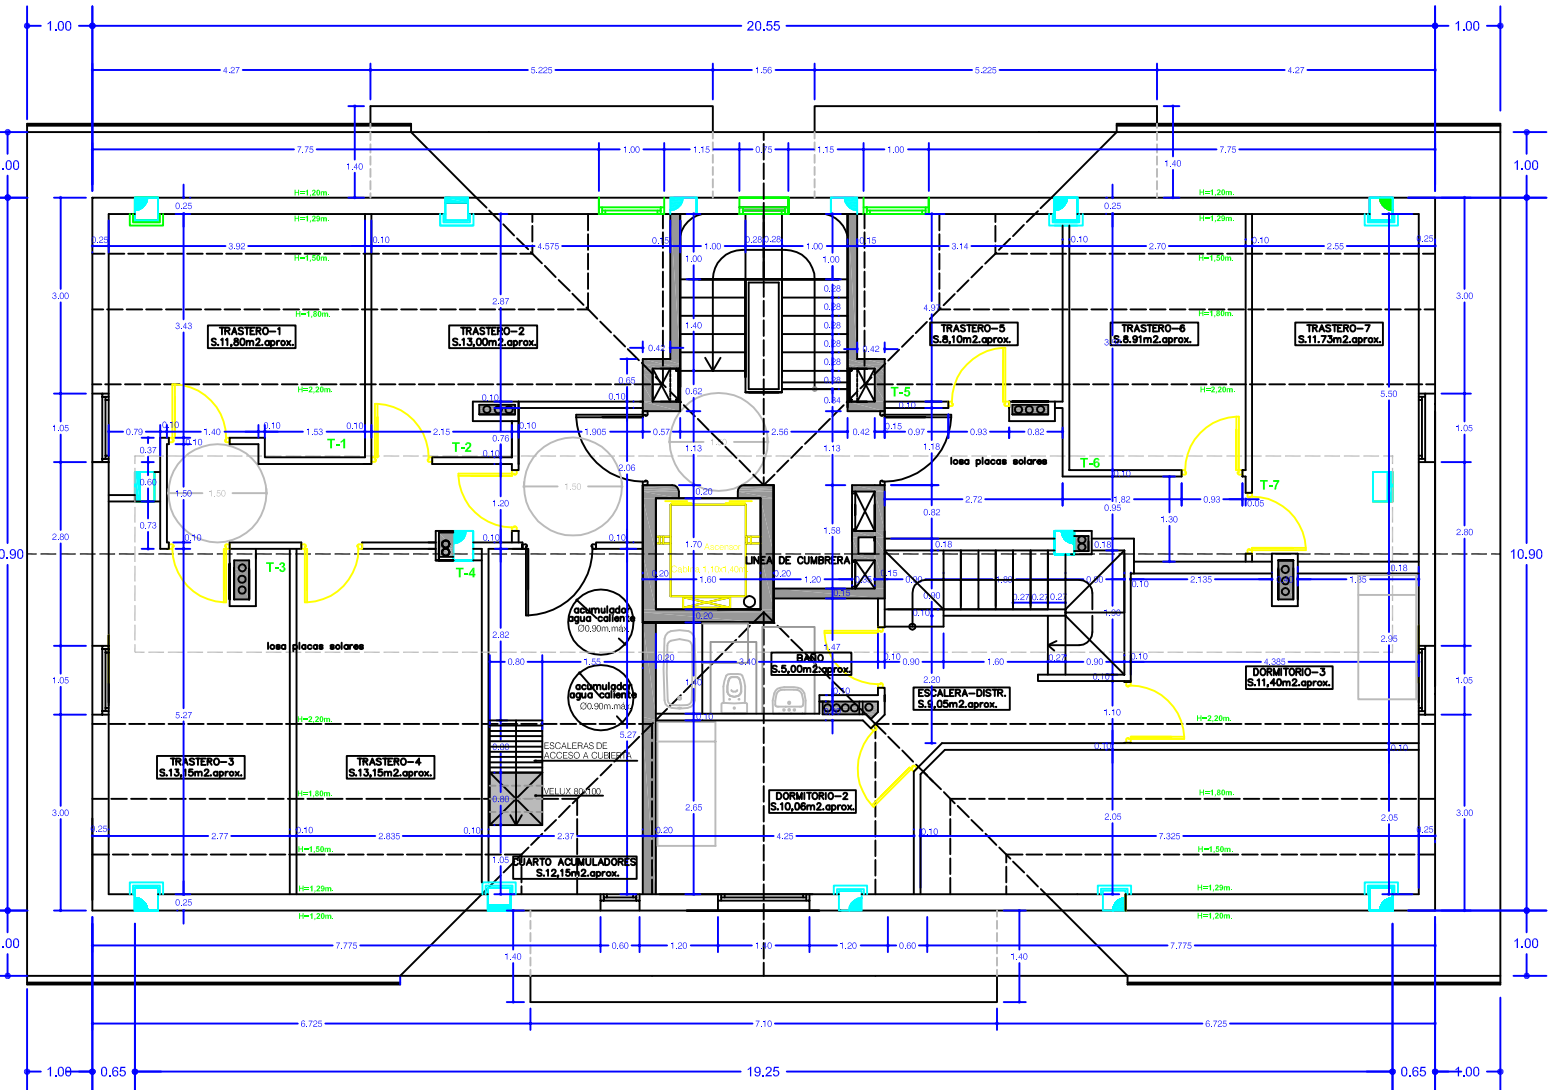

CASA Nº. 7

NOTA: m2. útiles h.> 1,50m.

PROYECTO BASICO DE VIVIENDAS, GARAJES Y TRASTEROS		Pr. n.º 87-84
contiene	P. B. CUBIERTAS ACOTADAS Y SUPERFICIAJAS	escala 1/50
propietario	LURVIRUN S.L.U.	fecha JUNIO 2.008
situación	AMBITO 6.3.00.00 BEKO-ERROTA IRUN PARCELAS 7 Y 8	anexo
JAVIER GUEZURAGA MANTEROLA - ARQUITECTO -		plano n.º
EL ARQUITECTO	EL PROMOTOR	8
JAVIER GUEZURAGA MANTEROLA	LURVIRUN S.L.U.	