


Azalpena: Leyenda:

- Total superficie PEOU 3.322m2s
- Total DOMINIO PUBLICO 3.322m2s 100%
- Parcela REF. CATASTRAL 6929501 IRUN
2.483 m2s 74,74%
- Ayuntamiento de Irún 839 m2s 25,26%

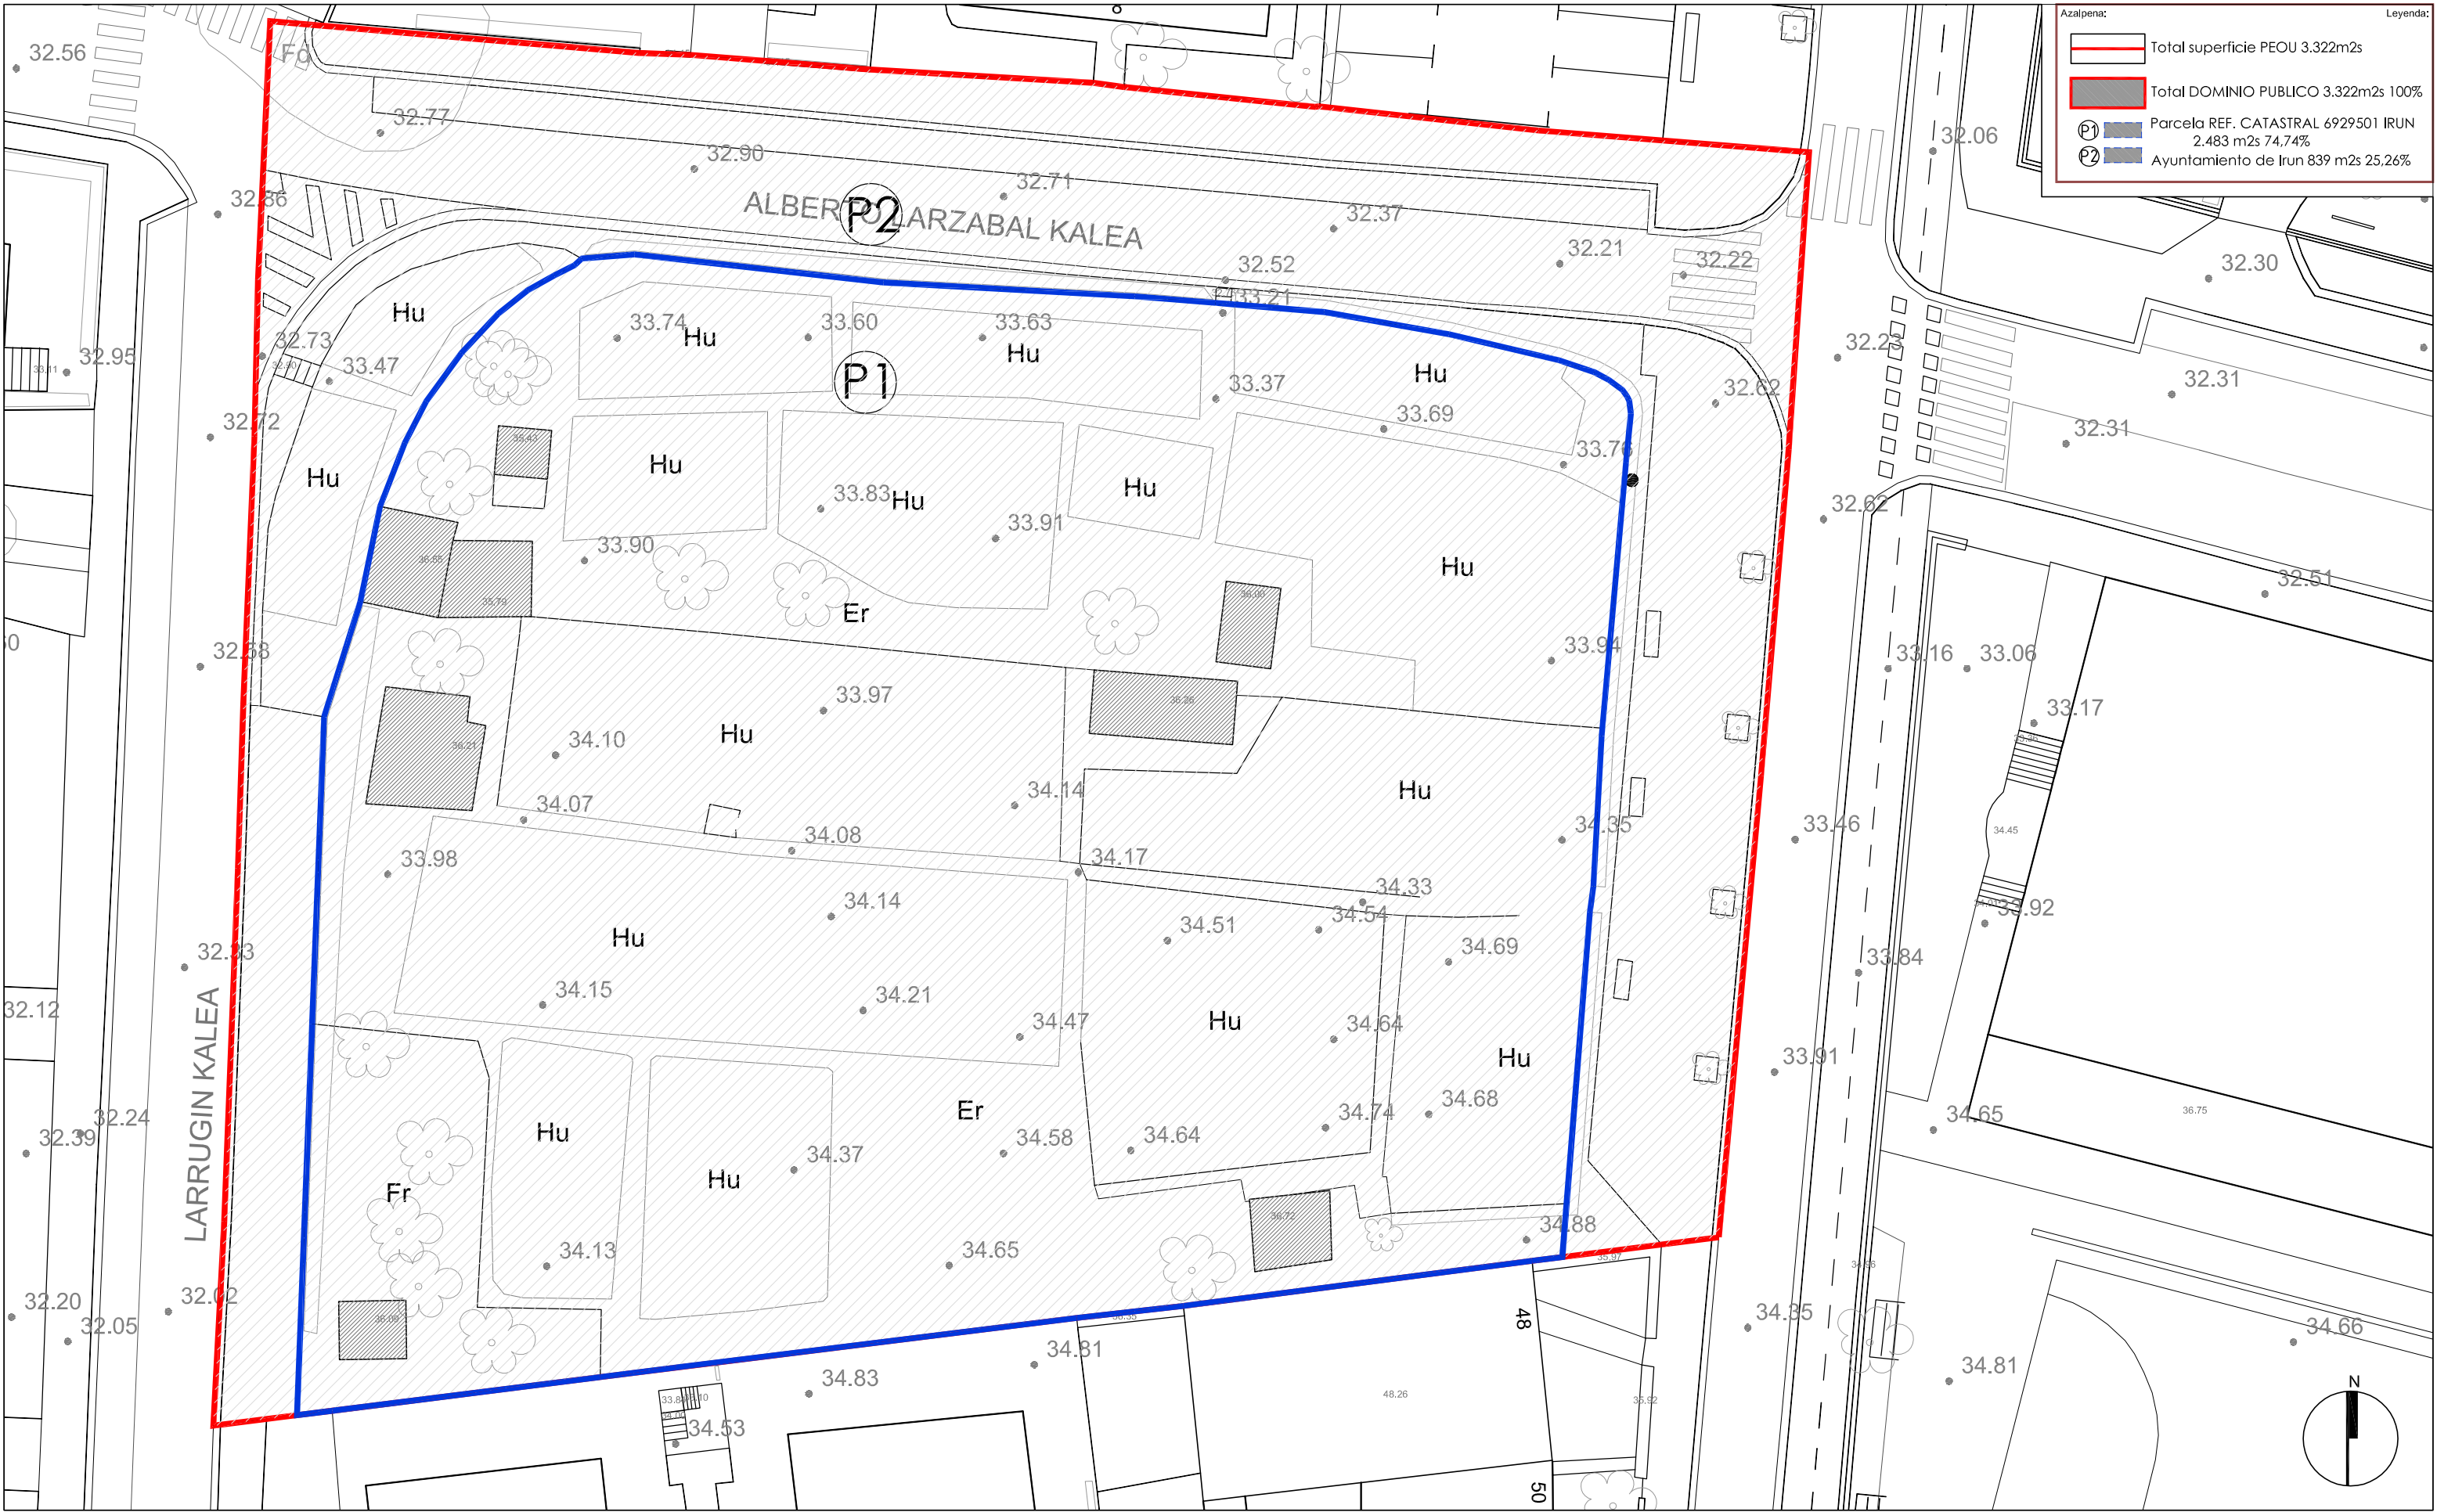

<p>Sustatzailea: Promotor:</p> <p style="text-align: center;">PEOU</p> <p style="text-align: center;">6.1.01 LARZABAL</p> <p style="text-align: center;">Data: 2010 Azaroa Fecha: Noviembre 2010</p>	<p>Planua: PARCELARIO ESTADO ACTUAL EGUNGO LURZORUAREN EGOERA</p> <p>Planu Zb: I. 04</p> <p>Eskala: E: 1/250</p>	<p>Planu: Promotor:</p> <p>Nº Plano: Egileak:</p> <p>Redactores: ACBA ARQUITECTOS SLP</p>
---	---	--