



SECCIÓN A

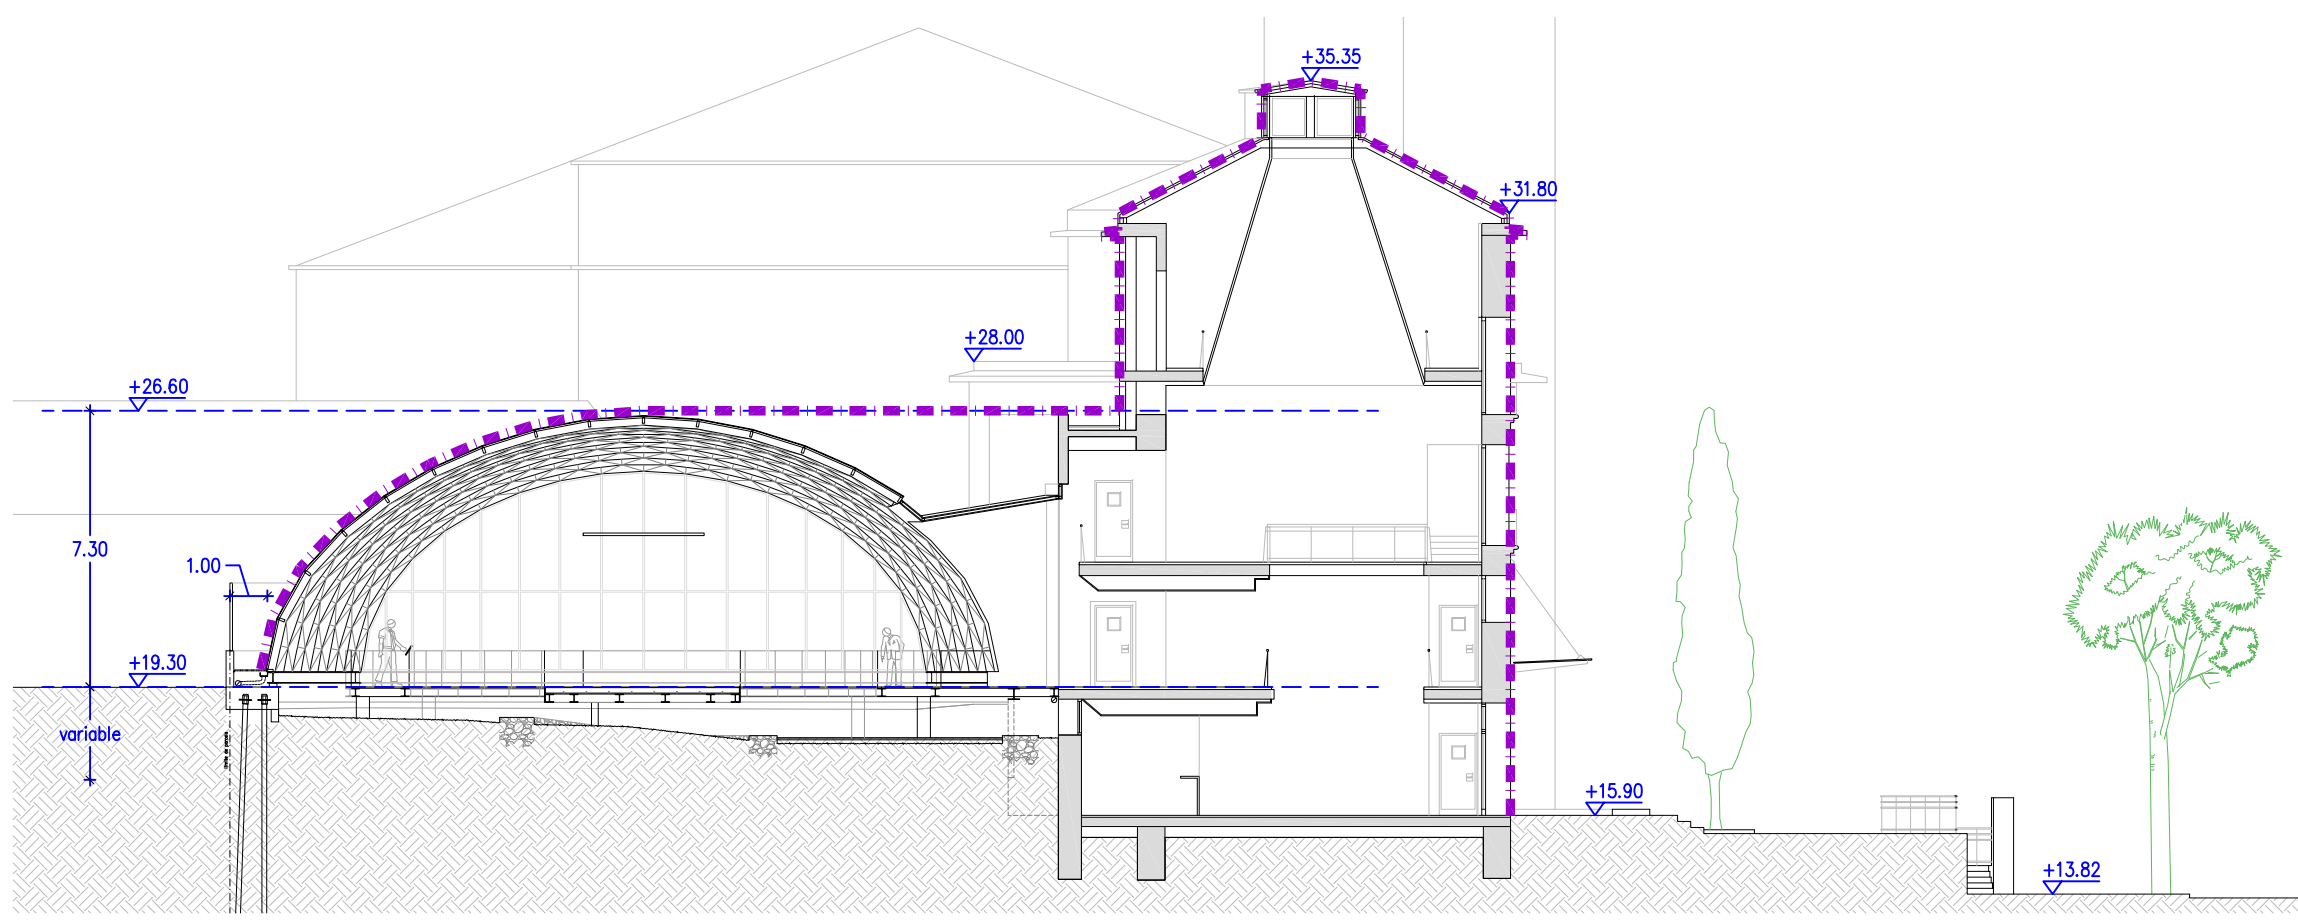

SECCIÓN B

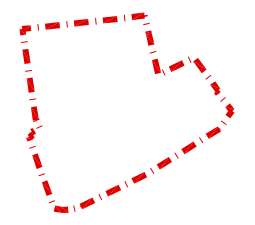

ÁMBITO: ESKOLETA SIGE 5.3.09
 ÁMBITO DEL ESTUDIO DE DETALLE: 2.262 m²

ALTURA MÁXIMA

- VOLUMEN MÁXIMO EDIFICABLE
- ALTURA REGULADORA
- COTA DE ALTURA REFERIDA AL TOPOGRÁFICO DE ARTIA

NOTA: Se toma la cota +19.30 como referencia para la altura reguladora, ya que es el nivel de contacto con el museo existente.

