




ALZADO GENERAL C/ PAPINEA (A.G.)

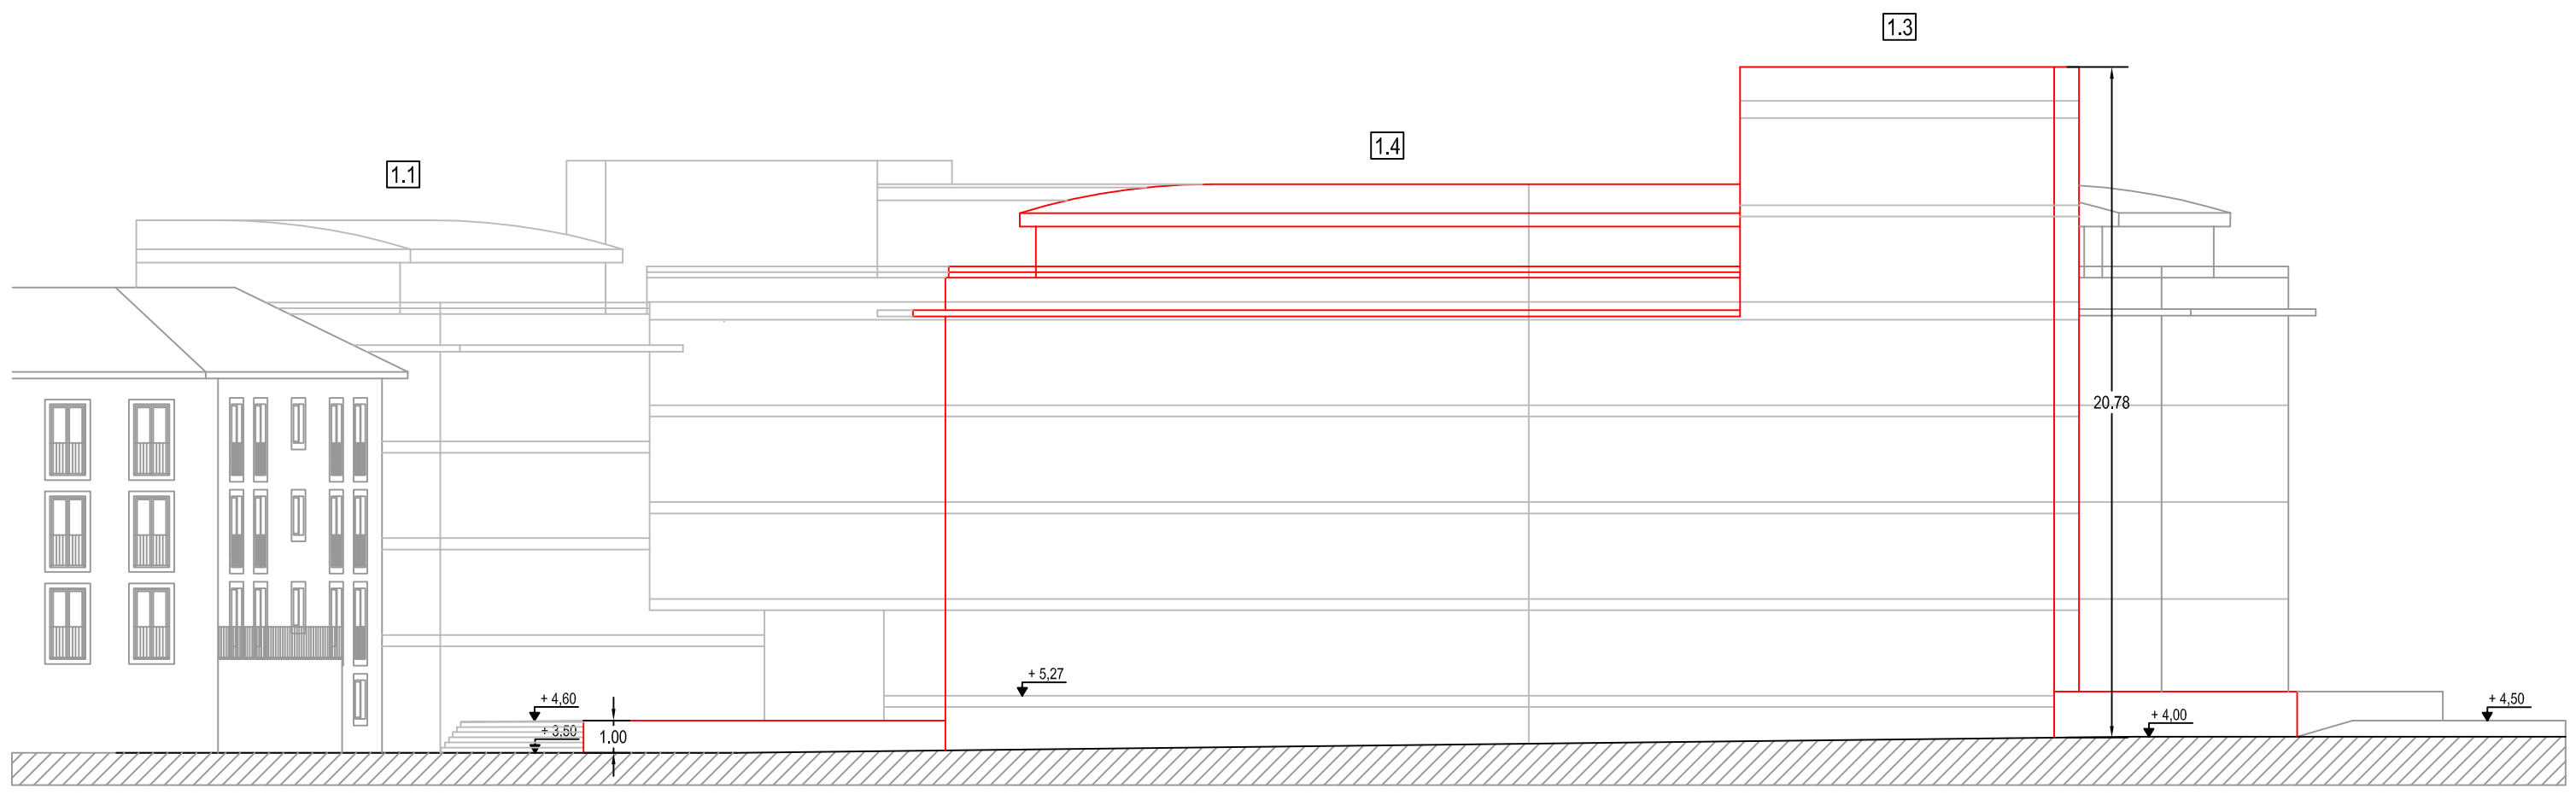


ALZADO C/ URANZU

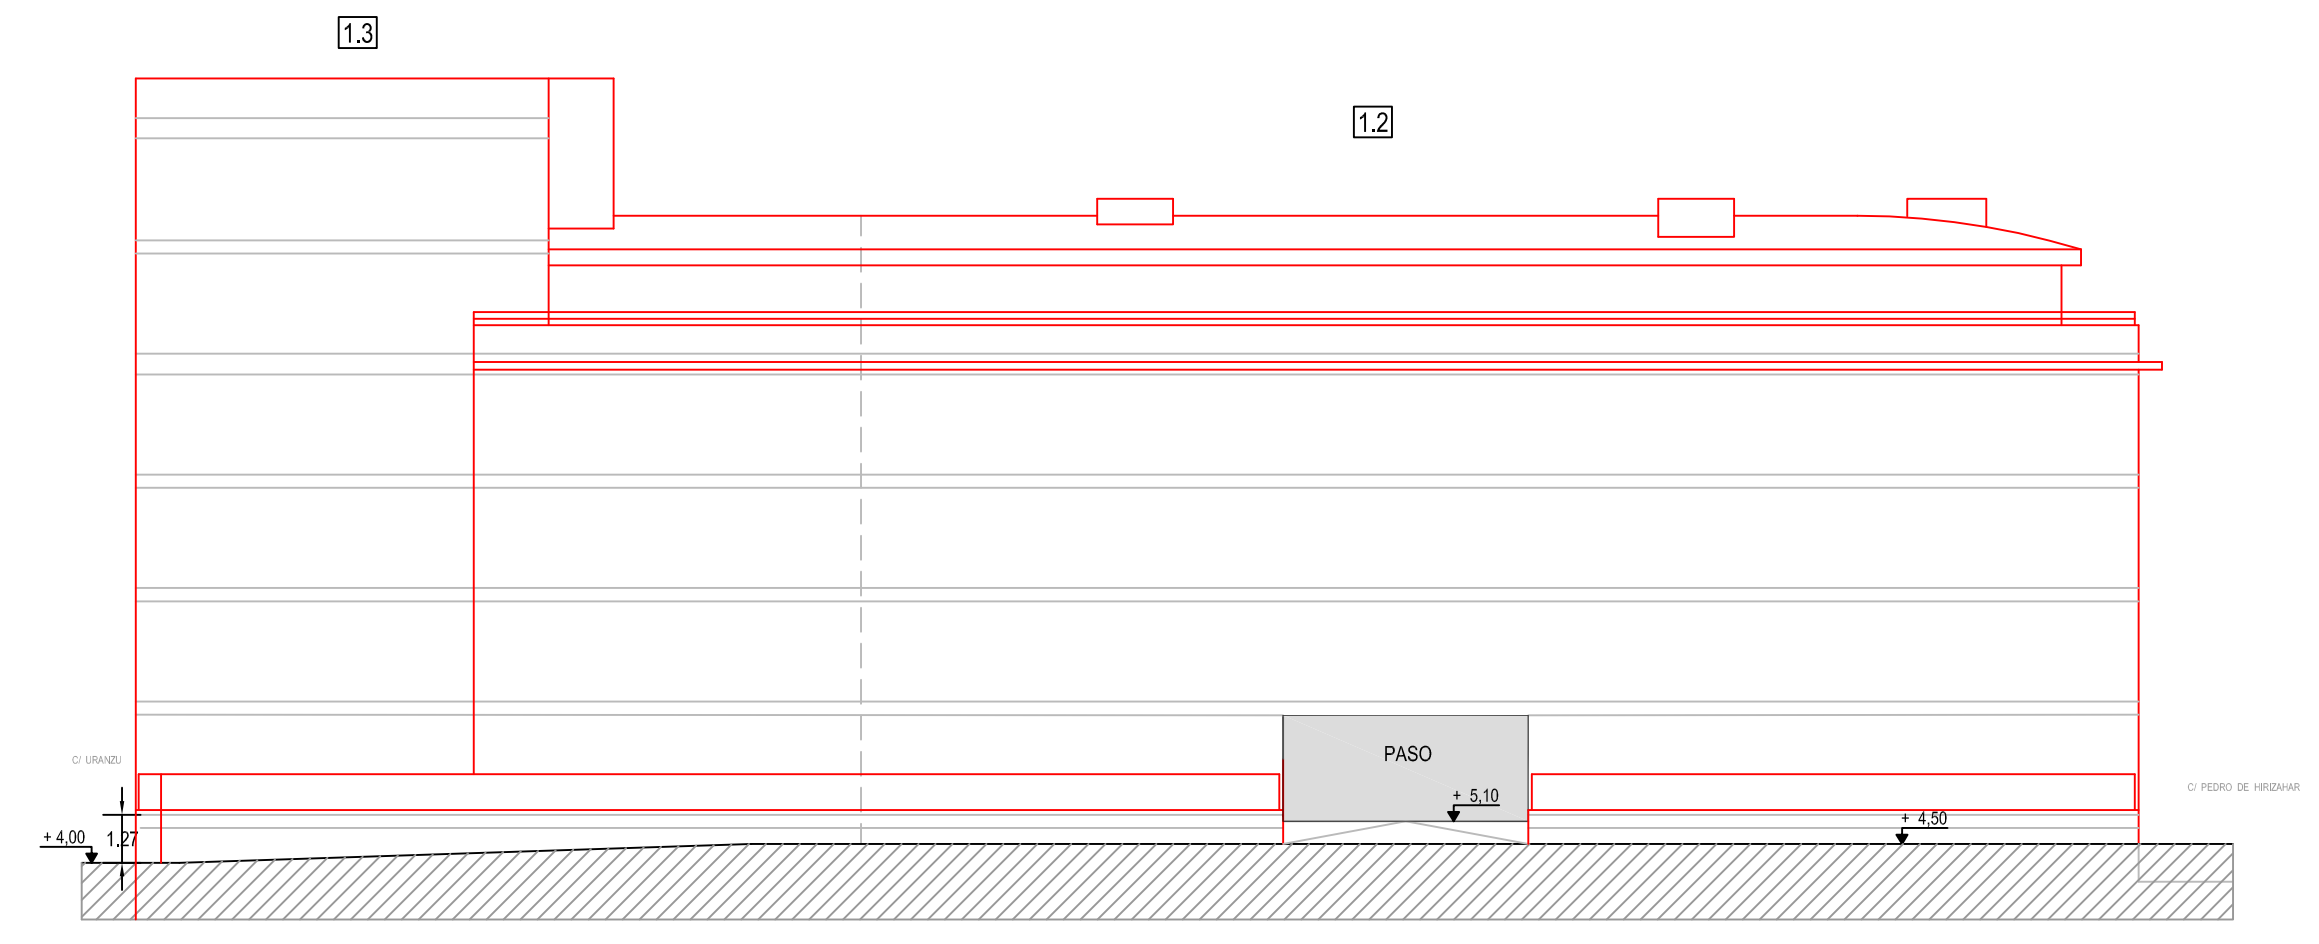


ALZADO HACIA EL CANAL

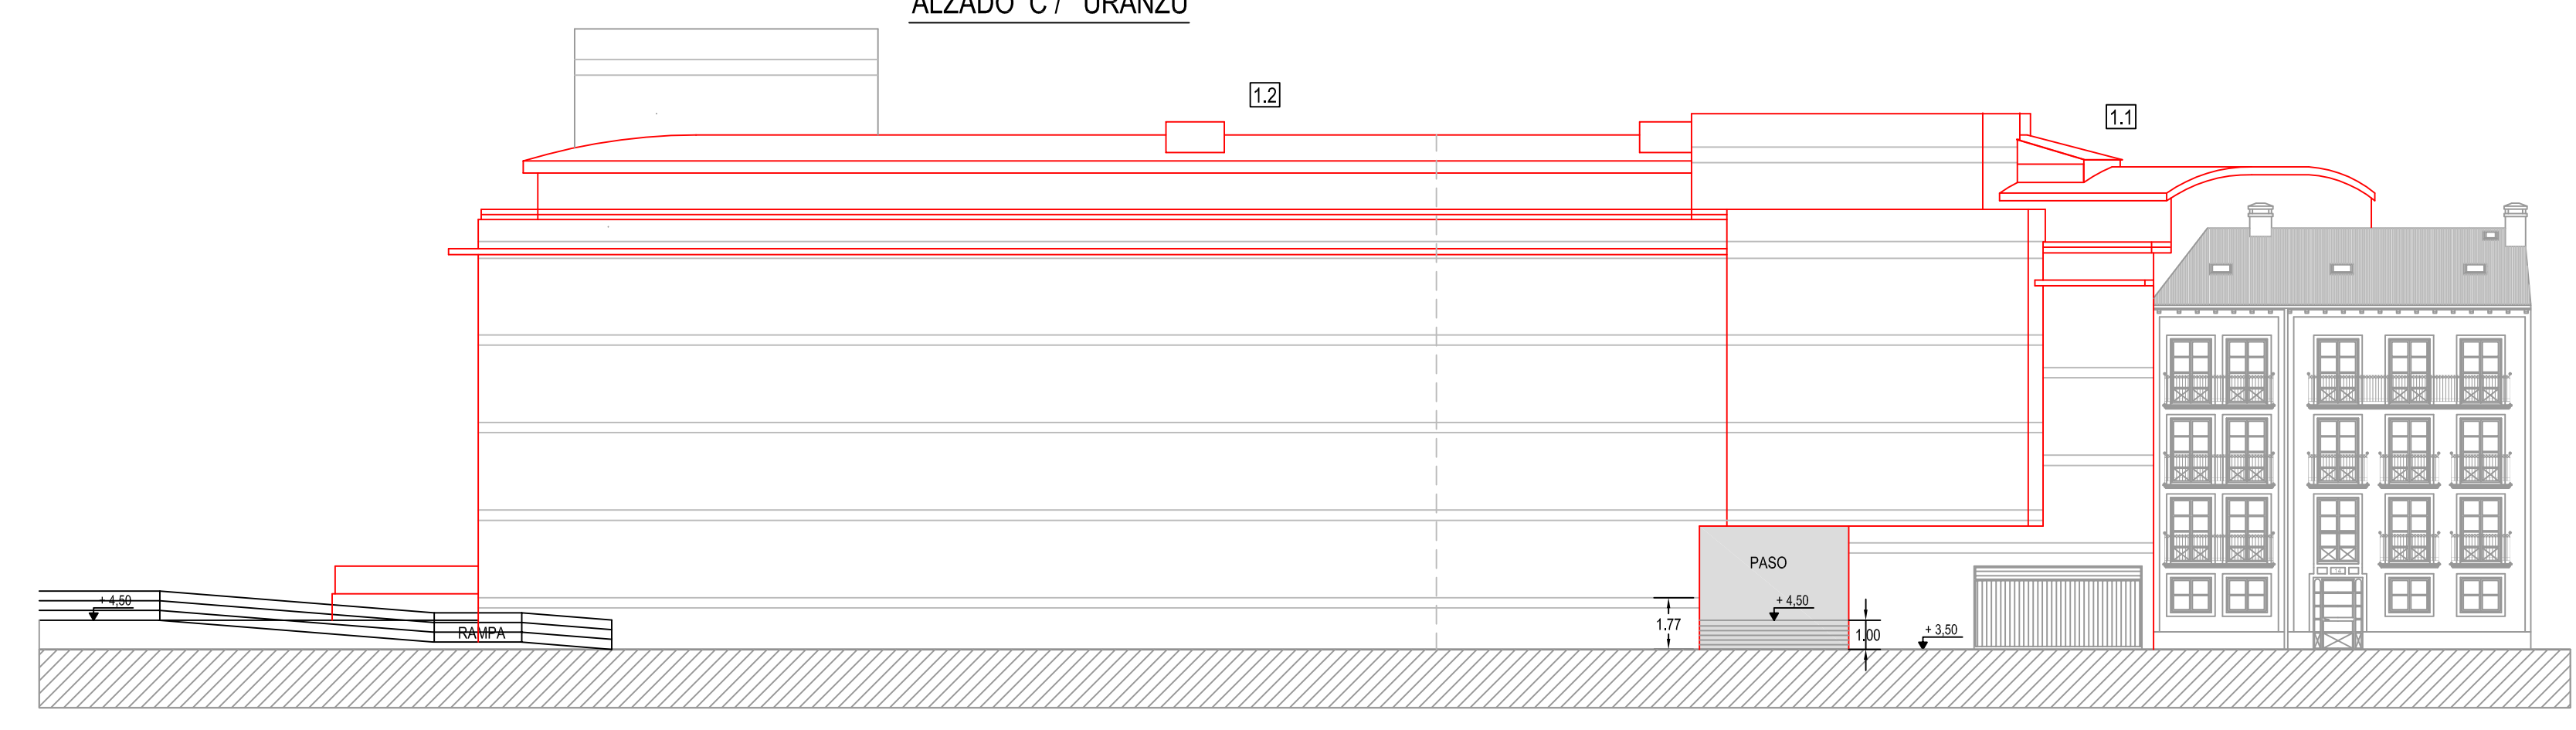

ALZADO C/ PEDRO DE HIRIZAHAR

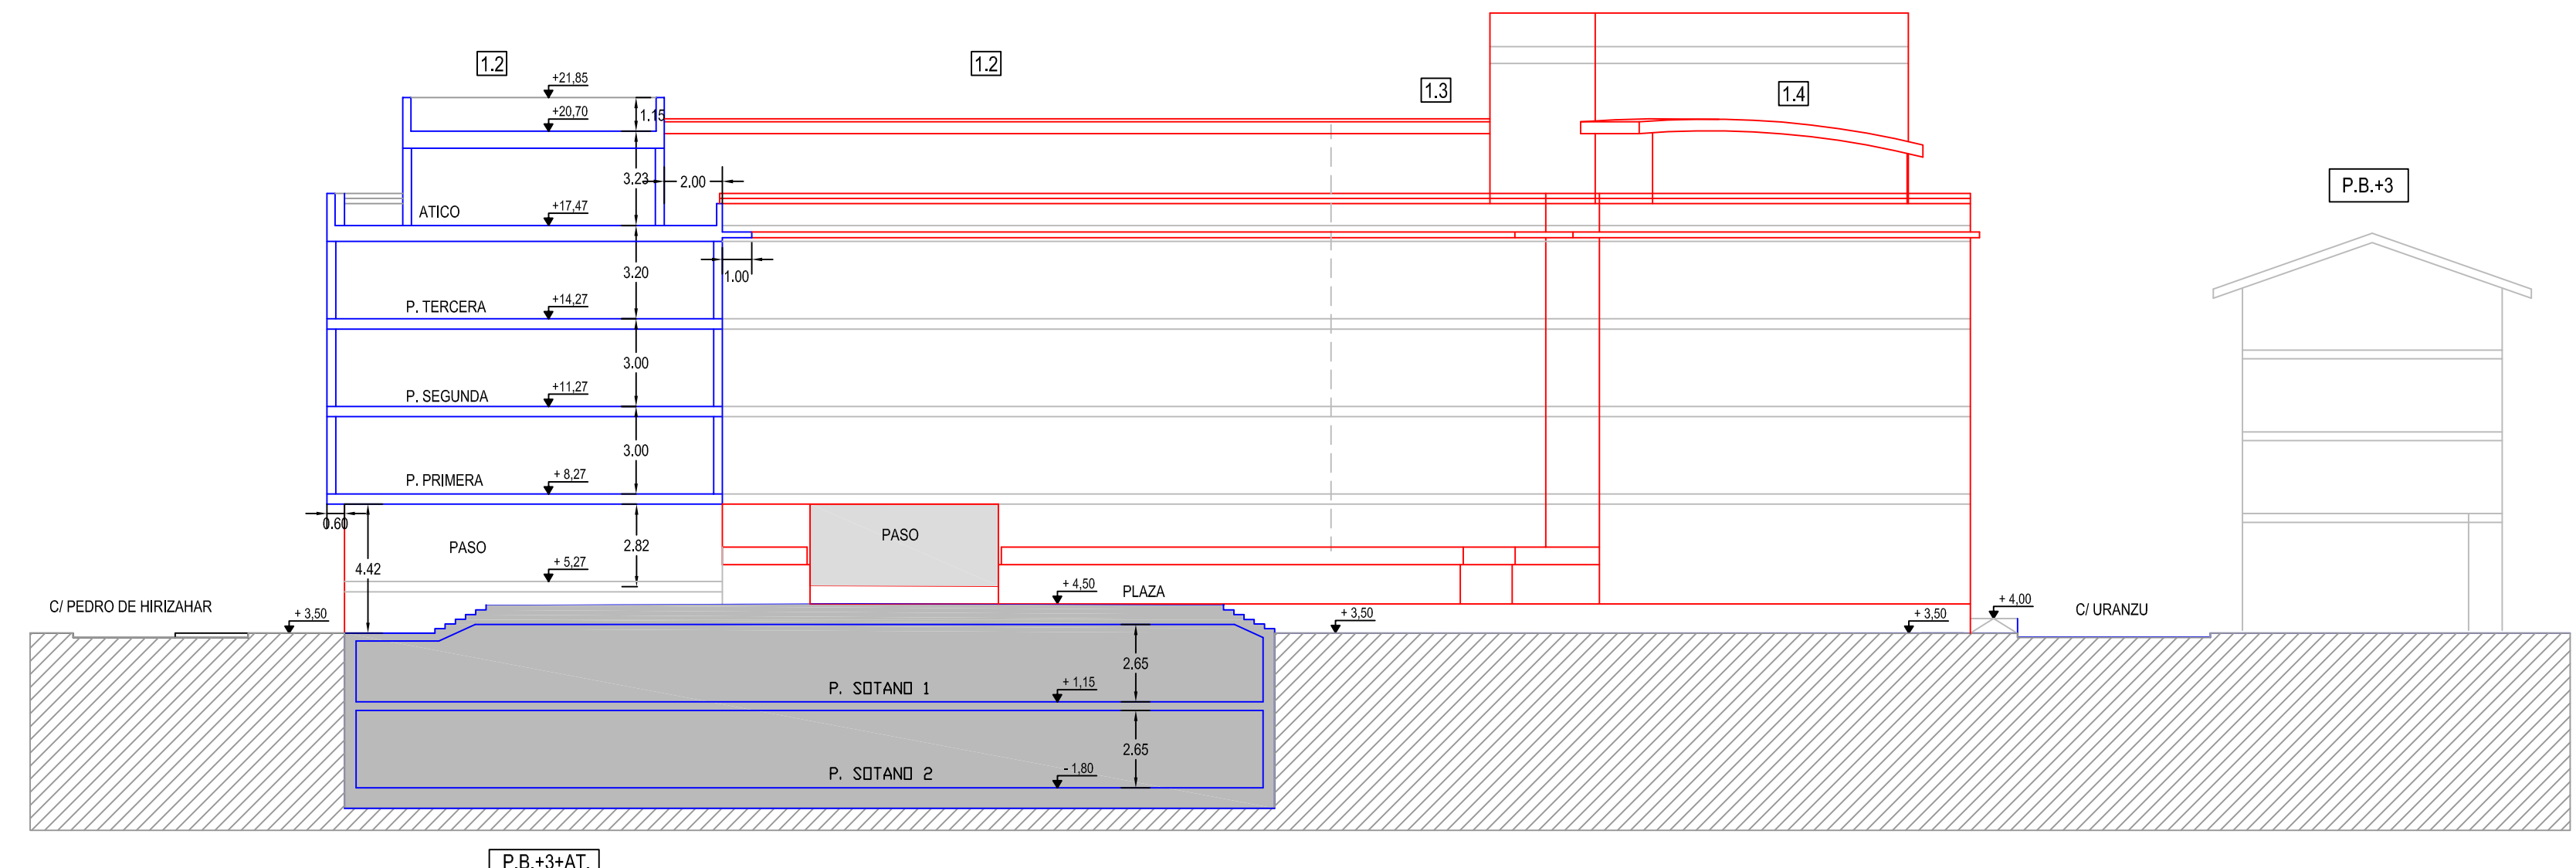

ALZADO ACCESO A PLAZA DESDE C/URANZU

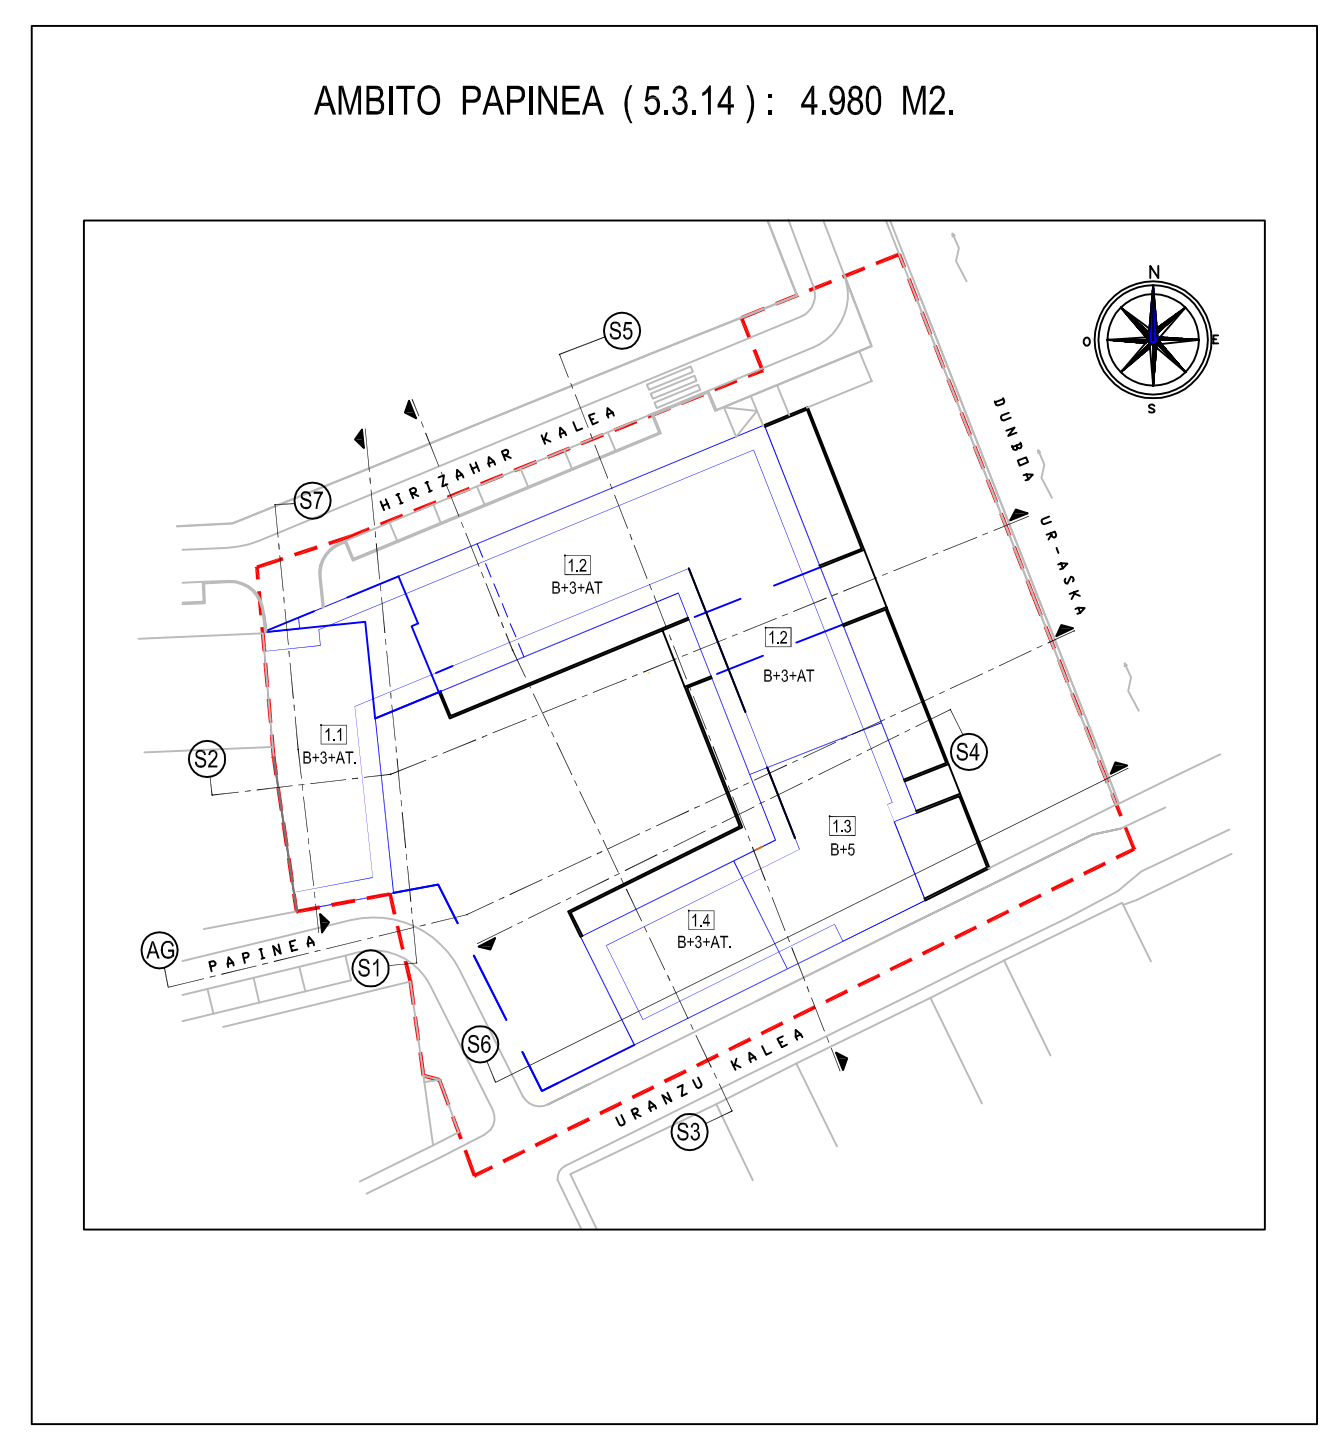

IRUN
 2.008ko Otsailean
 Febrero de 2.008

Plan Especial de Reforma Interior
 en el Ambito PAPINEA (5.3.14) -T.R.
 sustatzailea-promotor : m. josefa moreno iribarren
 arkitektoa- arquitecto : javier salegui chantre

P.10
 PERFILES NORMATIVOS - 1. ORDENACION.

1/200