

AMBITO DE INTERVENCIÓN URBANÍSTICA
 AREA DE ACTUACIÓN INTEGRADA
 SUP= 16,347 m²



DOCUMENTO PARA LA APROBACION DEFINITIVA

ámbito 5.3.13 korrokoitz. irun-gipuzkoa. plan especial de ordenación urbana

PROPIETARIOS AMBITO KORROKOITZ: *José María*

URBANO ASKATU: EDORTA ALONSO DIEZ *Edorta*

ARQUITECTOS: LAUREN ETXEPARE IGINIZ *Lauren* JOSU LAGUARDIA IGINIZ *Josu*

REVISOR: IRENE IPARRAGUIRRE DAPENA *Irene*

SECCIONES Y ALZADOS URBANÍSTICOS 1

1/400


1/400

NOJAS REVIDIR


LAMINA NO.

0.12


MARZO 2008

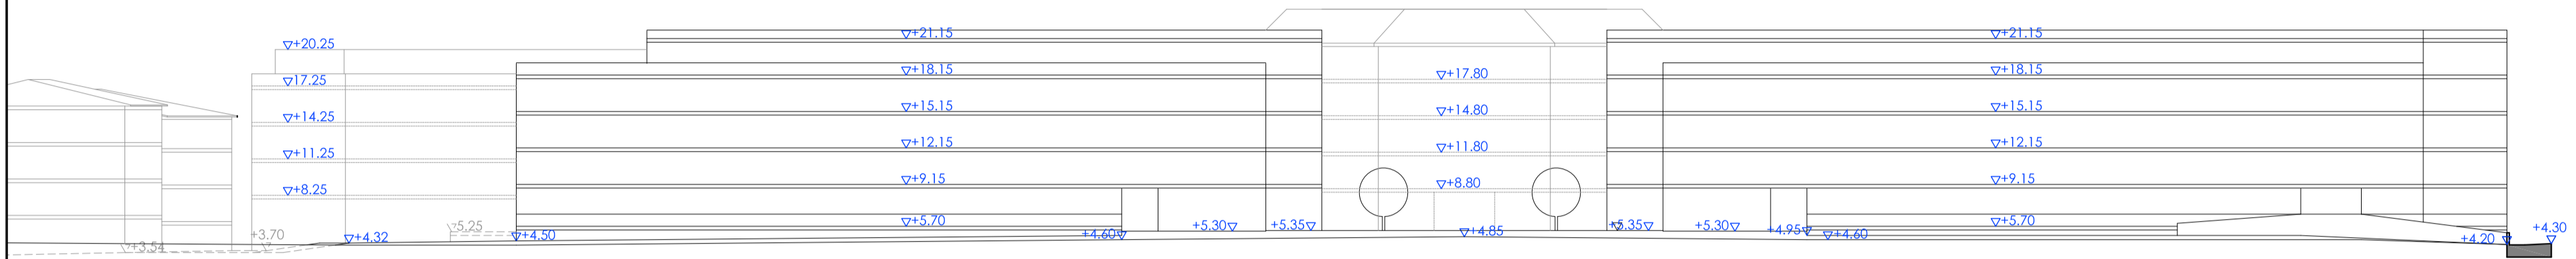


A4

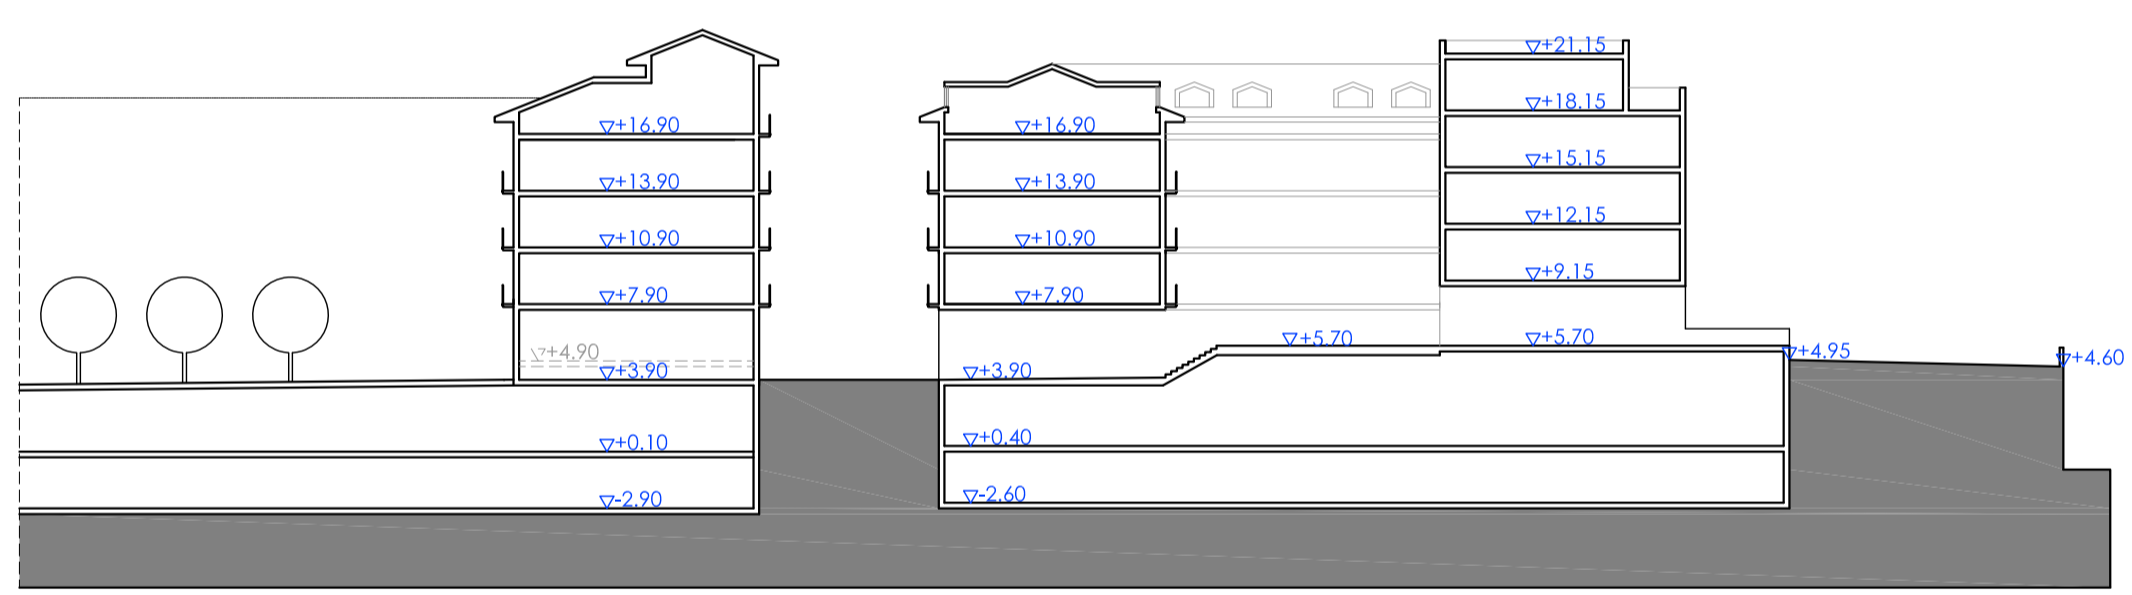

A2

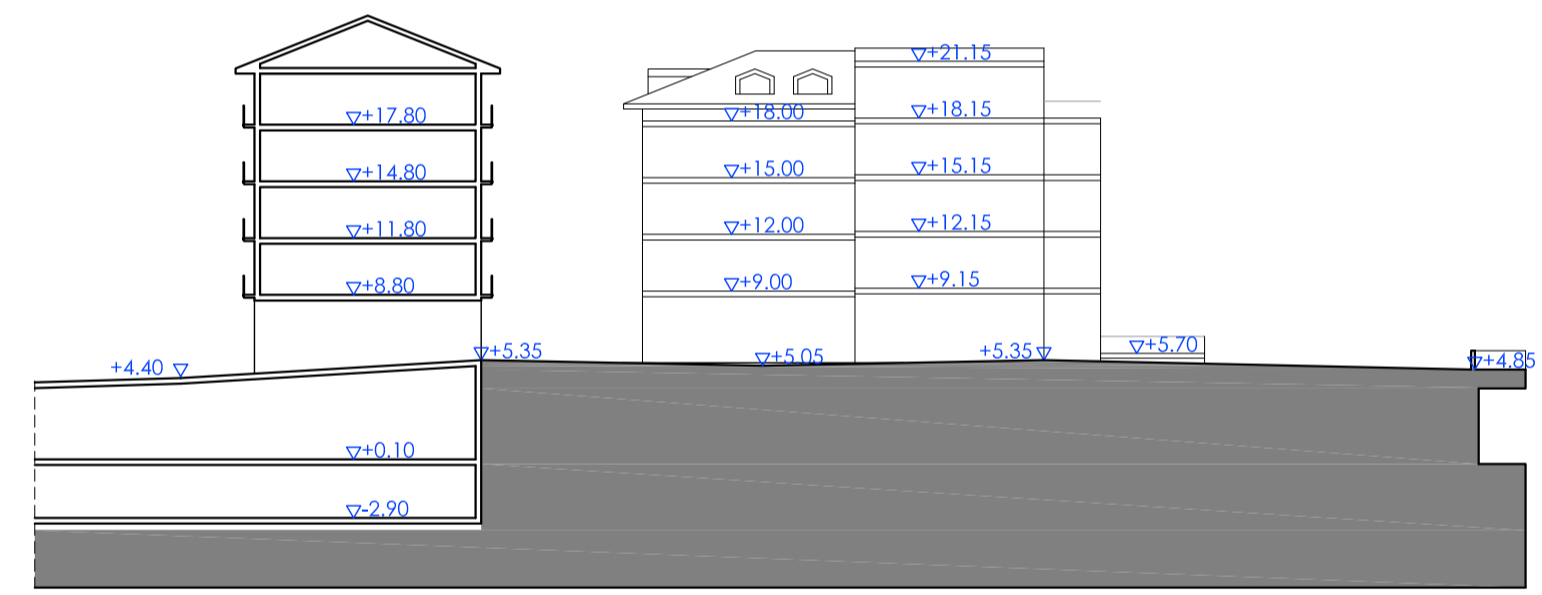

A3

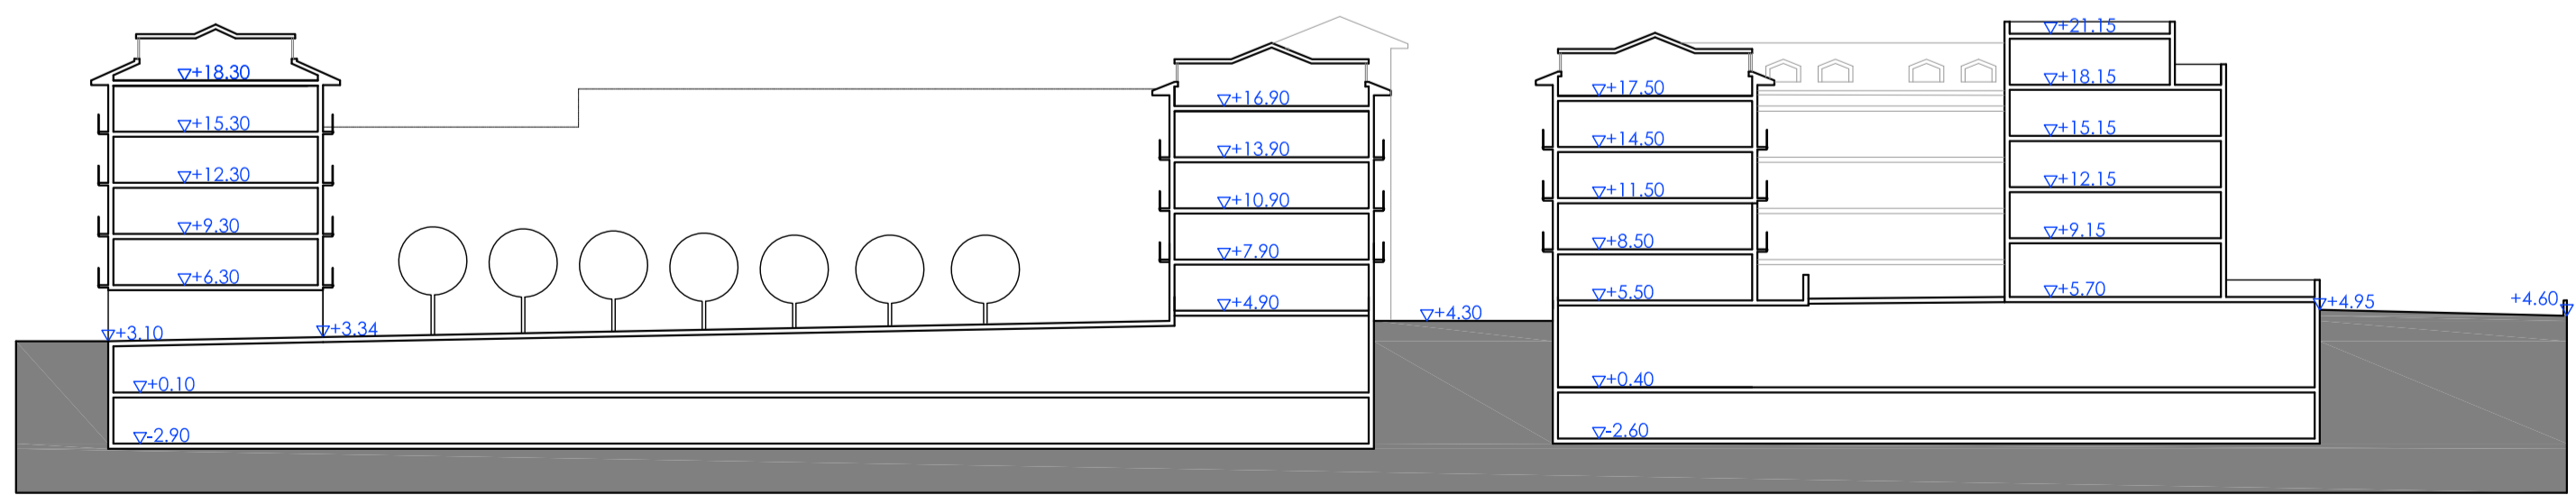

A1

