



INFORMACIÓN COMPRADA A INKOLAN.  
CUALQUIER ERROR, IMPRECISIÓN EN LAS  
REDES ACTUALES ES RESPONSABILIDAD  
EXCLUSIVA DE ESTA EMPRESA.

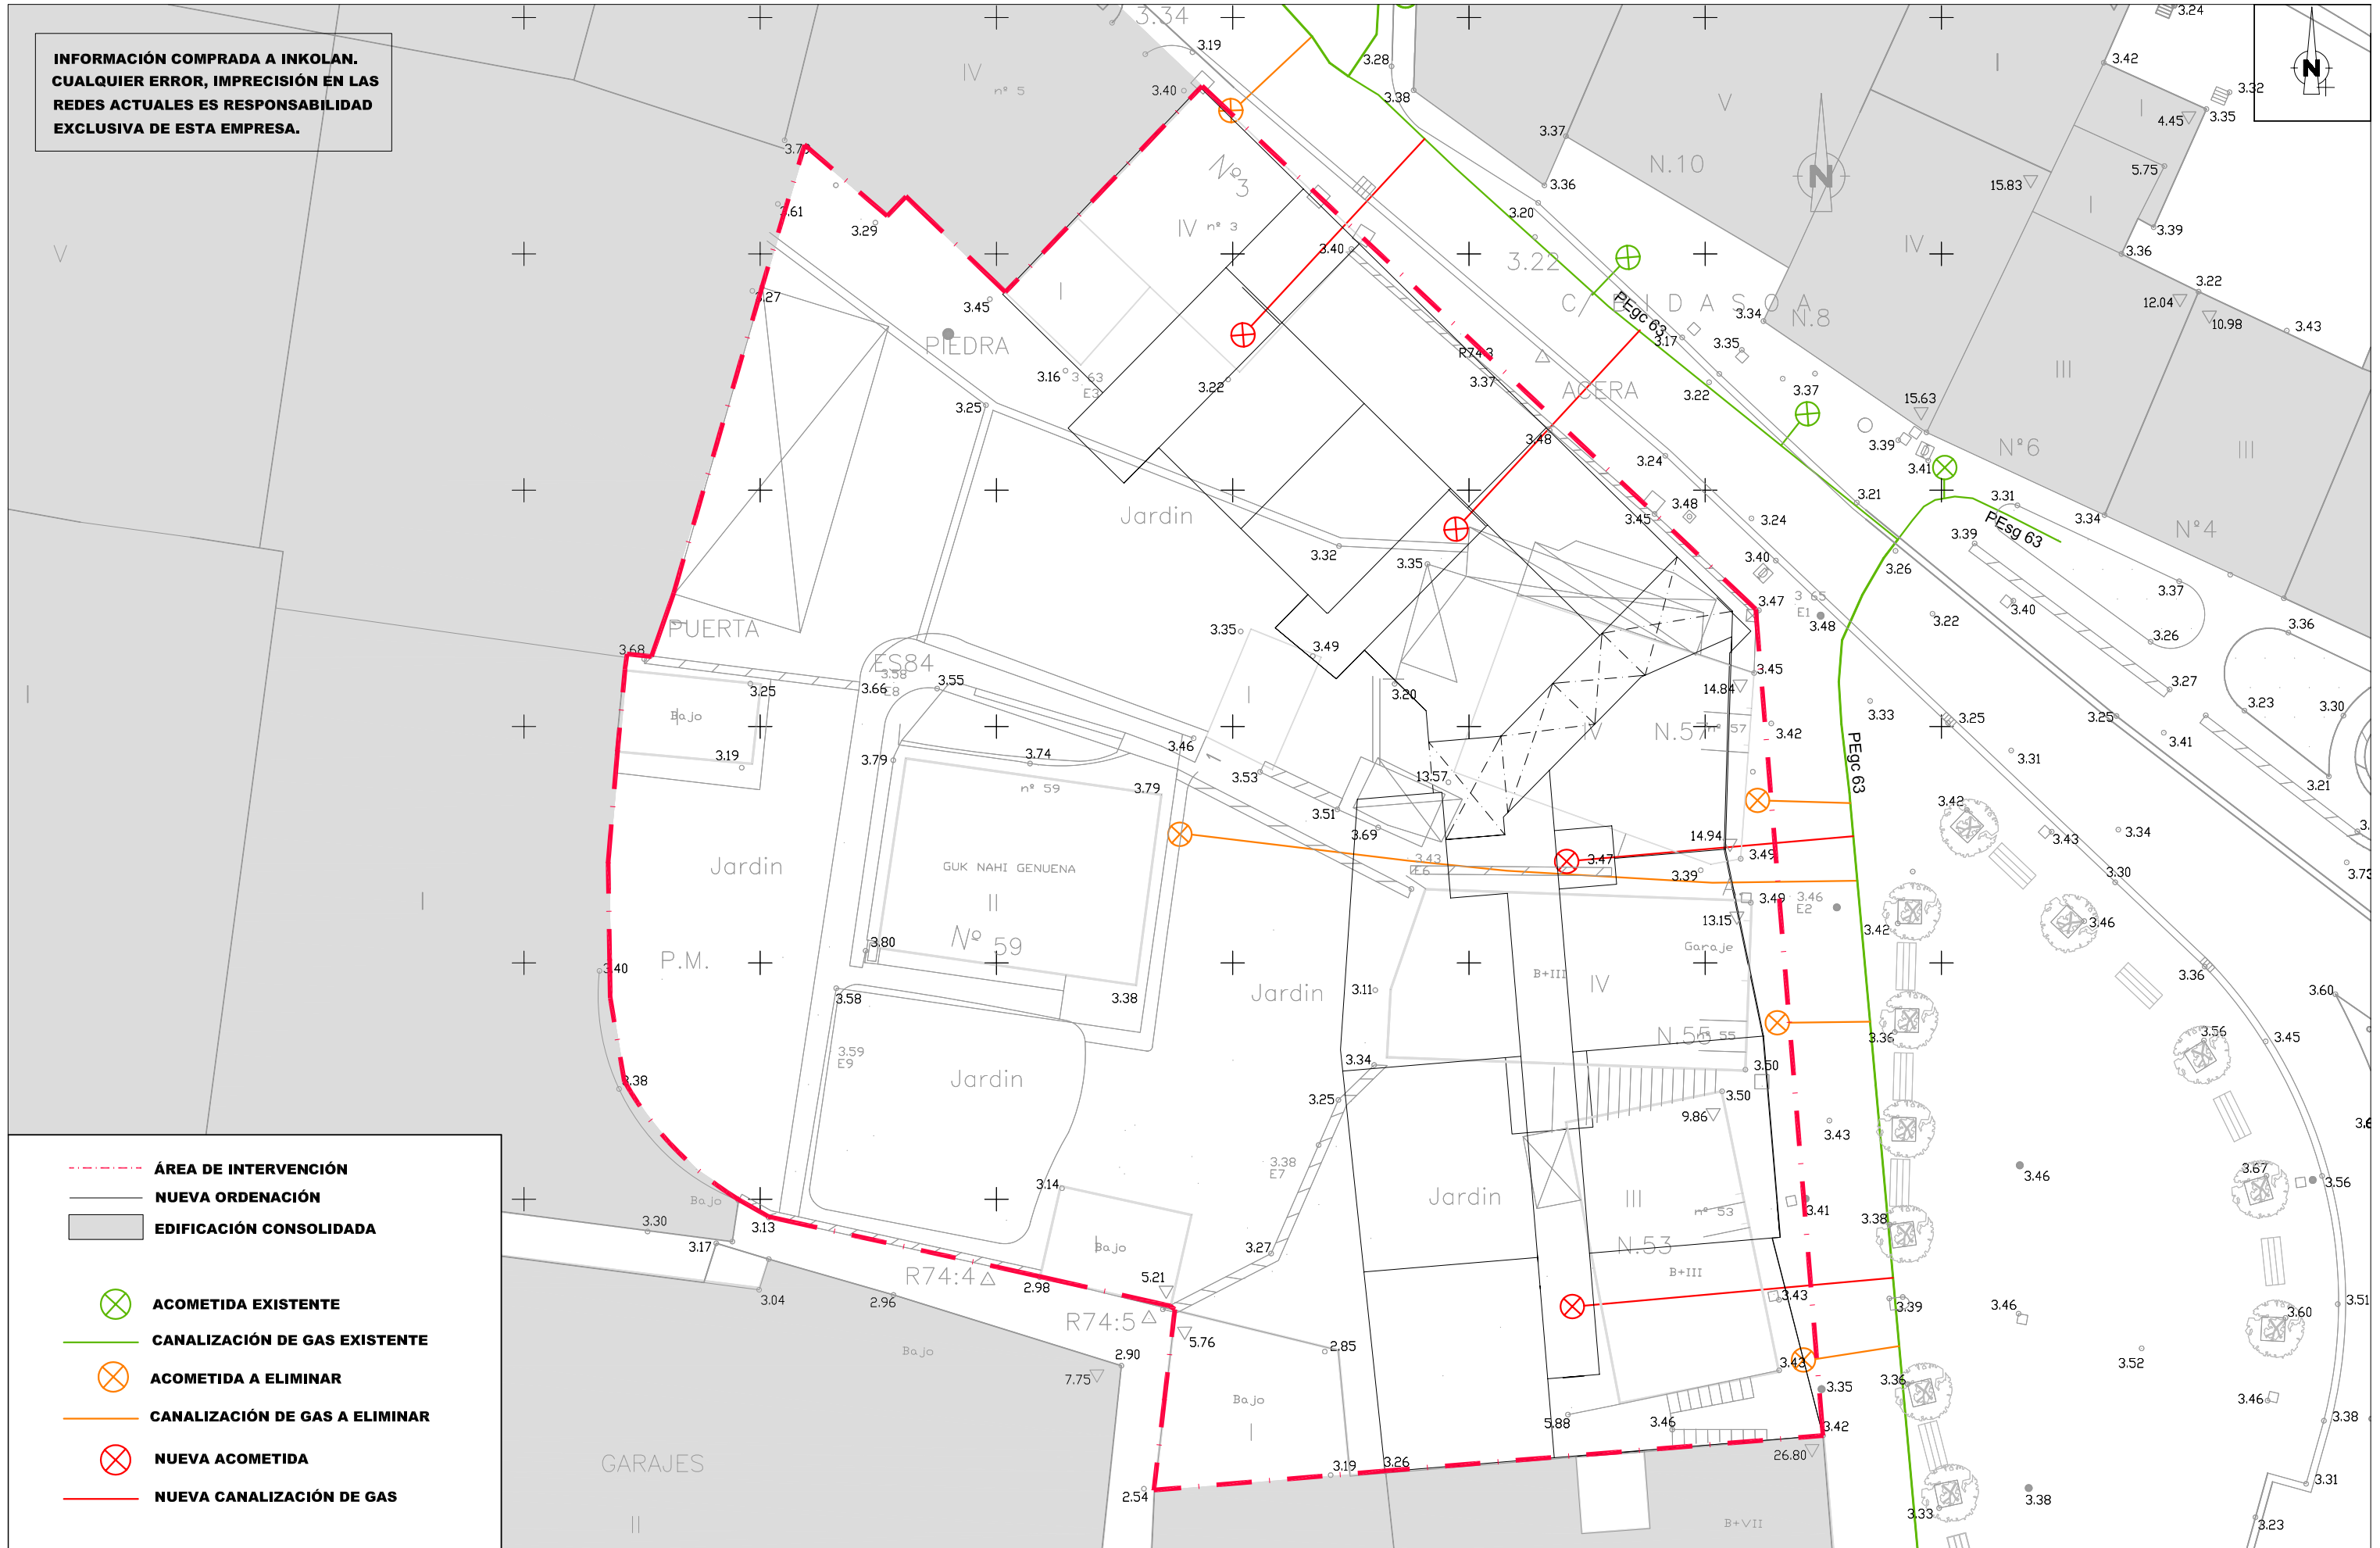

- - - - - **ÁREA DE INTERVENCIÓN**
- NUEVA ORDENACIÓN**
- EDIFICACIÓN CONSOLIDADA**
- ⊗ **ACOMETIDA EXISTENTE**
- **CANALIZACIÓN DE GAS EXISTENTE**
- ⊗ **ACOMETIDA A ELIMINAR**
- **CANALIZACIÓN DE GAS A ELIMINAR**
- ⊗ **NUEVA ACOMETIDA**
- **NUEVA CANALIZACIÓN DE GAS**

TÉRMINO MUNICIPAL	UDAL-MUGARTEA	EQUIPO REDACTOR	TALDE IDAZLEA	TEXTO REFUNDIDO	ERABERRITUTAKO IDAZKERA	PROMOTOR	ERAGILEA	FECHA	ESCALA	NUM.
<b>IRUN</b>		 PATXI GASTAMINZA SANTA COLOMA ARQUITECTO		<b>PROGRAMA DE ACTUACIÓN URBANIZADORA          DEL ÁMBITO 5.3.03. "BIDASOA" DE IRUN          IRUNGO 5.3.03. "BIDASOA" EREMUAREN          HIRIGINTZA-EKINTZARAKO EGITARAU</b>		<b>IRUNURPI S.L.</b>		JULIO 2.007 UZTAILA	<b>1:250</b> NEURRIA	<b>2.6</b> ZBK.
						<b>INFRAESTRUCTURAS. RED DE SUMINISTRO DE GAS.          AZPIEGITURAK.GAS-HORNIDURA SAREA.</b>		OINPLANOA		
								DATA		