


INFORMACIÓN COMPRADA A INKOLAN.
CUALQUIER ERROR, IMPRECISIÓN EN LAS
REDES ACTUALES ES RESPONSABILIDAD
EXCLUSIVA DE ESTA EMPRESA.

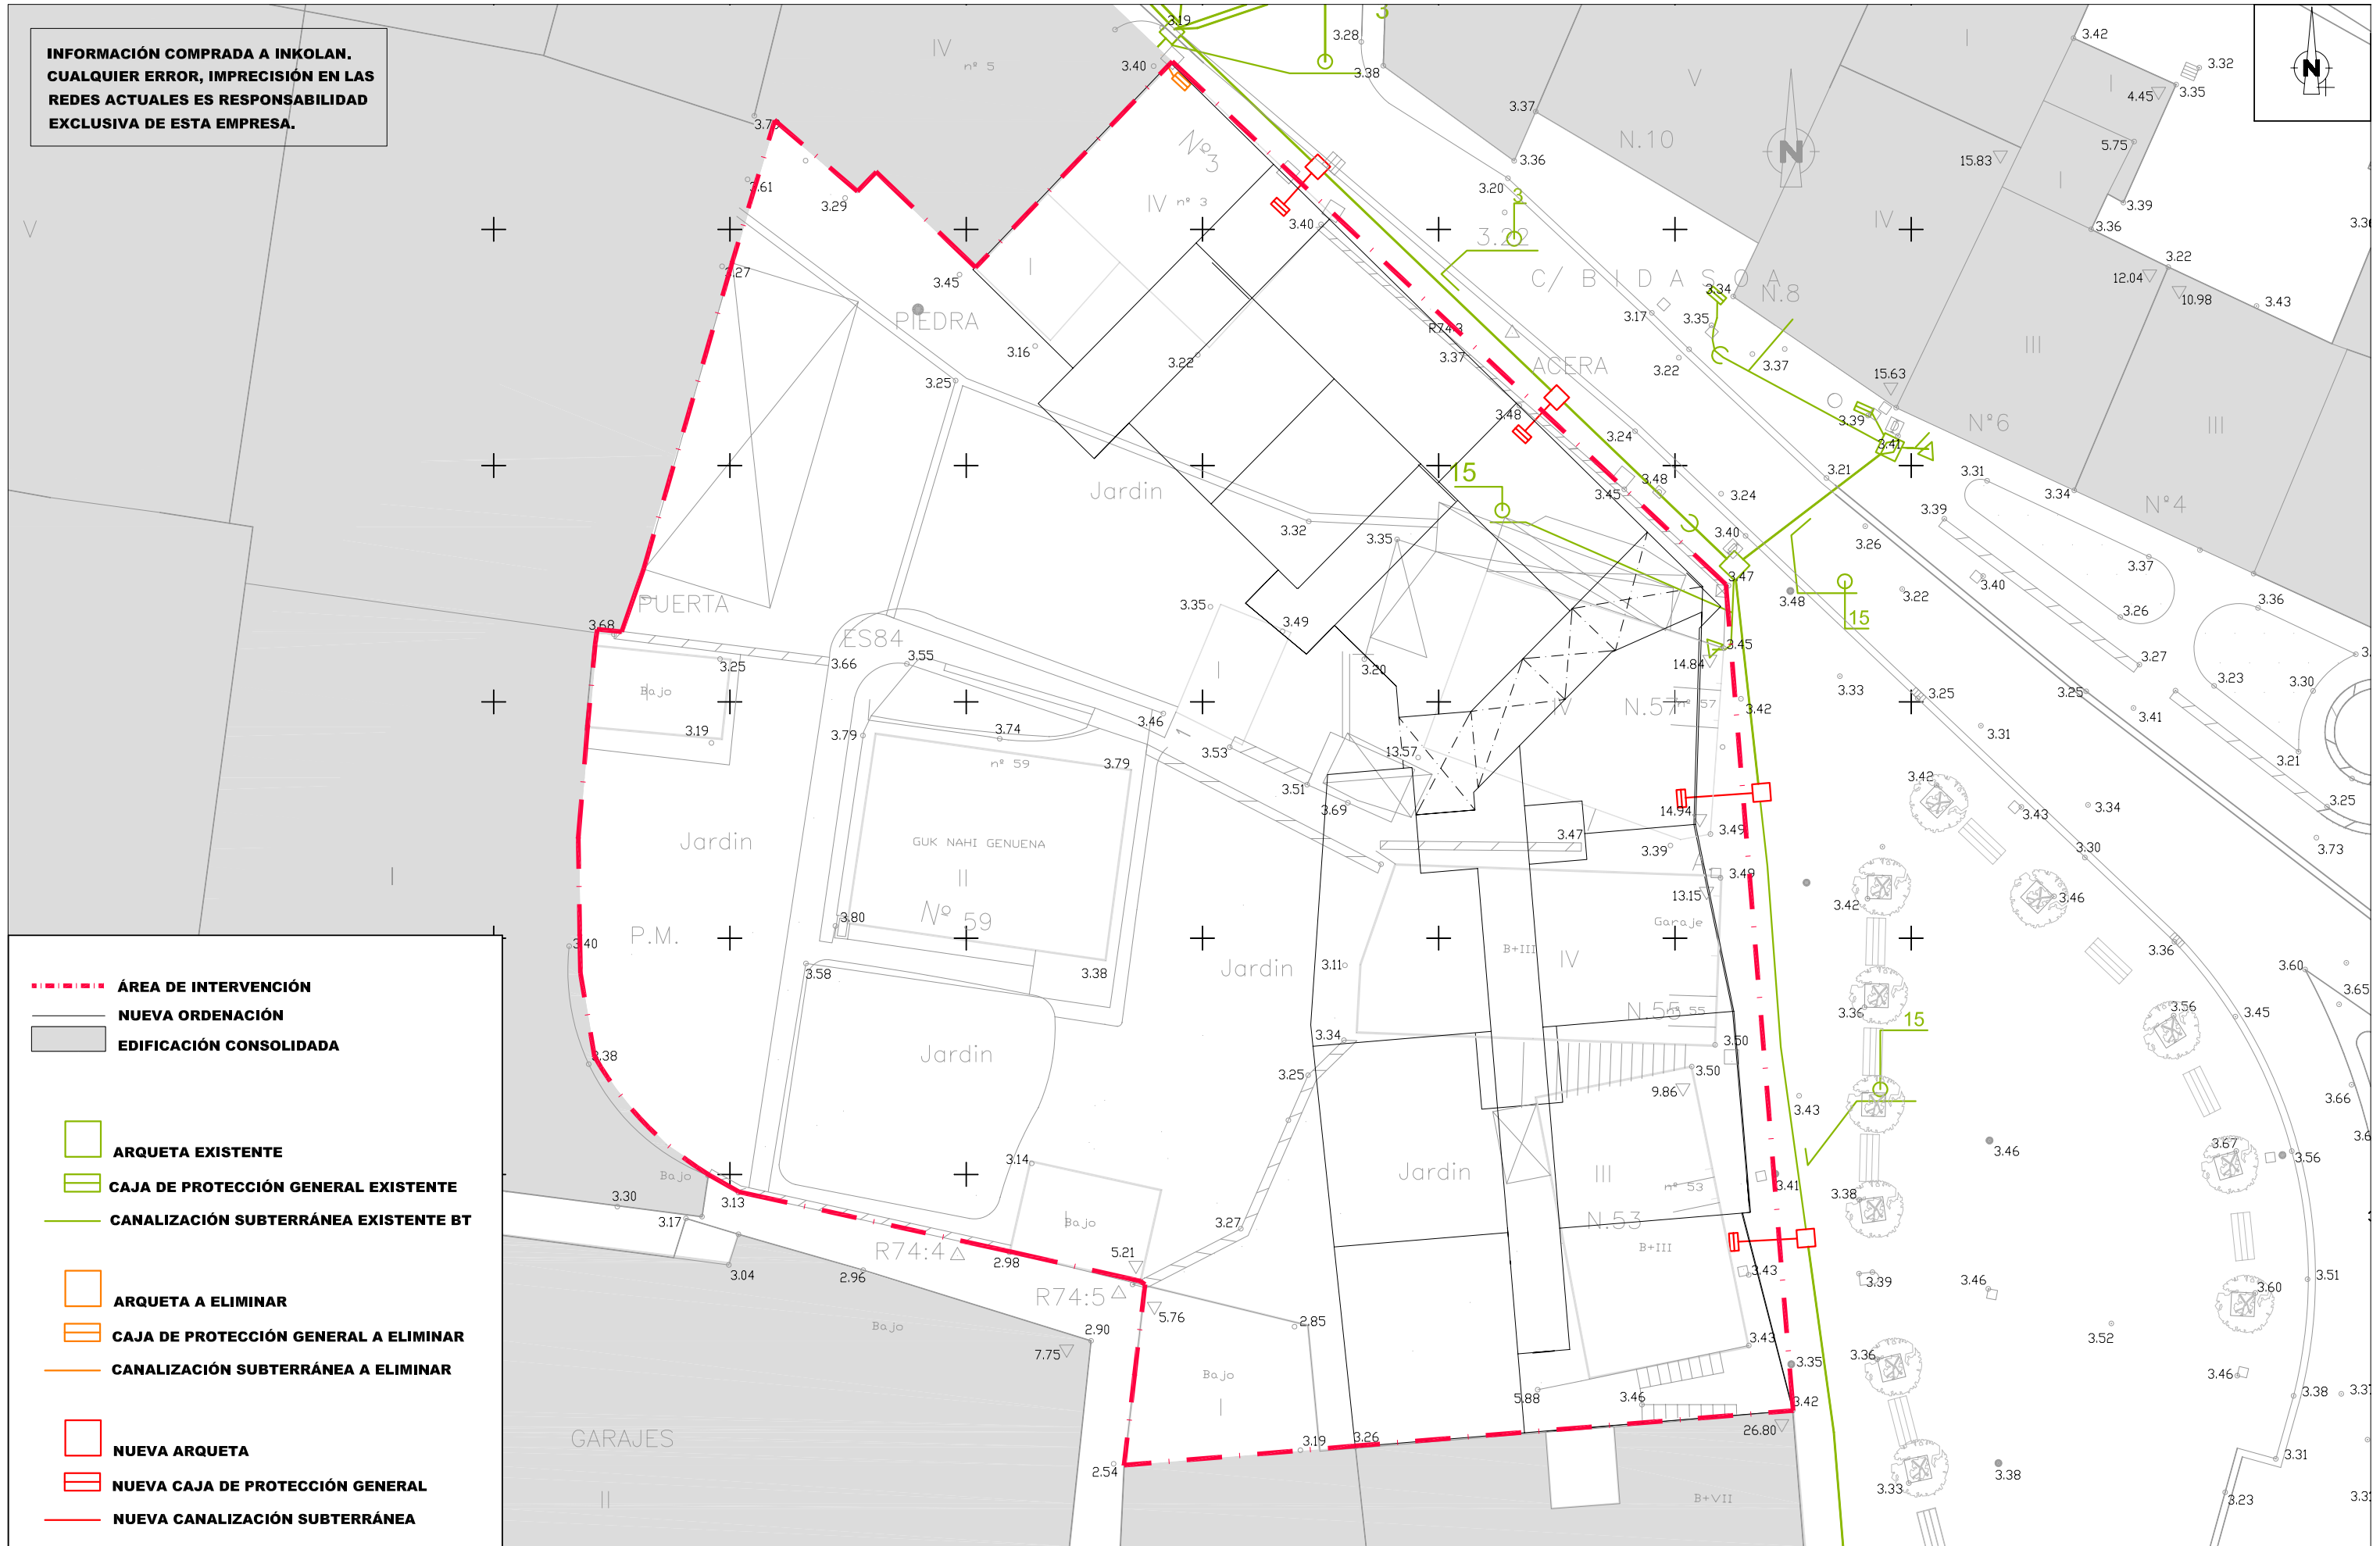

--- ÁREA DE INTERVENCIÓN

— NUEVA ORDENACIÓN

EDIFICACIÓN CONSOLIDADA

ARQUETA EXISTENTE

CAJA DE PROTECCIÓN GENERAL EXISTENTE

CANALIZACIÓN SUBTERRÁNEA EXISTENTE BT

ARQUETA A ELIMINAR

CAJA DE PROTECCIÓN GENERAL A ELIMINAR

CANALIZACIÓN SUBTERRÁNEA A ELIMINAR

NUEVA ARQUETA

NUEVA CAJA DE PROTECCIÓN GENERAL

NUEVA CANALIZACIÓN SUBTERRÁNEA

TÉRMINO MUNICIPAL	UDAL-MUGARTEA	EQUIPO REDACTOR	TALDE IDAZLEA	TEXTO REFUNDIDO	ERABERRITUTAKO IDAZKERA	PROMOTOR	IRUNURPI S.L.	ERAGILEA	FECHA	ESCALA	NUM.
IRUN		PATXI GASTAMINZA SANTA COLOMA ARQUITECTO		PROGRAMA DE ACTUACIÓN URBANIZADORA DEL ÁMBITO 5.3.03. "BIDASOA" DE IRUN IRUNGO 5.3.03. "BIDASOA" EREMUAREN HIRIGINTZA-EKINTZARAKO EGITARAU		PLANO	INFRAESTRUCTURAS. RED DE ENERGÍA ELÉCTRICA. AZPIEGITURAK.ELEKTRIZITATE SAREA.	OINPLANOA	JULIO 2.007 UZTAILA	1:250	2.4
									DATA	NEURRIA	ZBK.