


SERVICIOS I: IBERDROLA

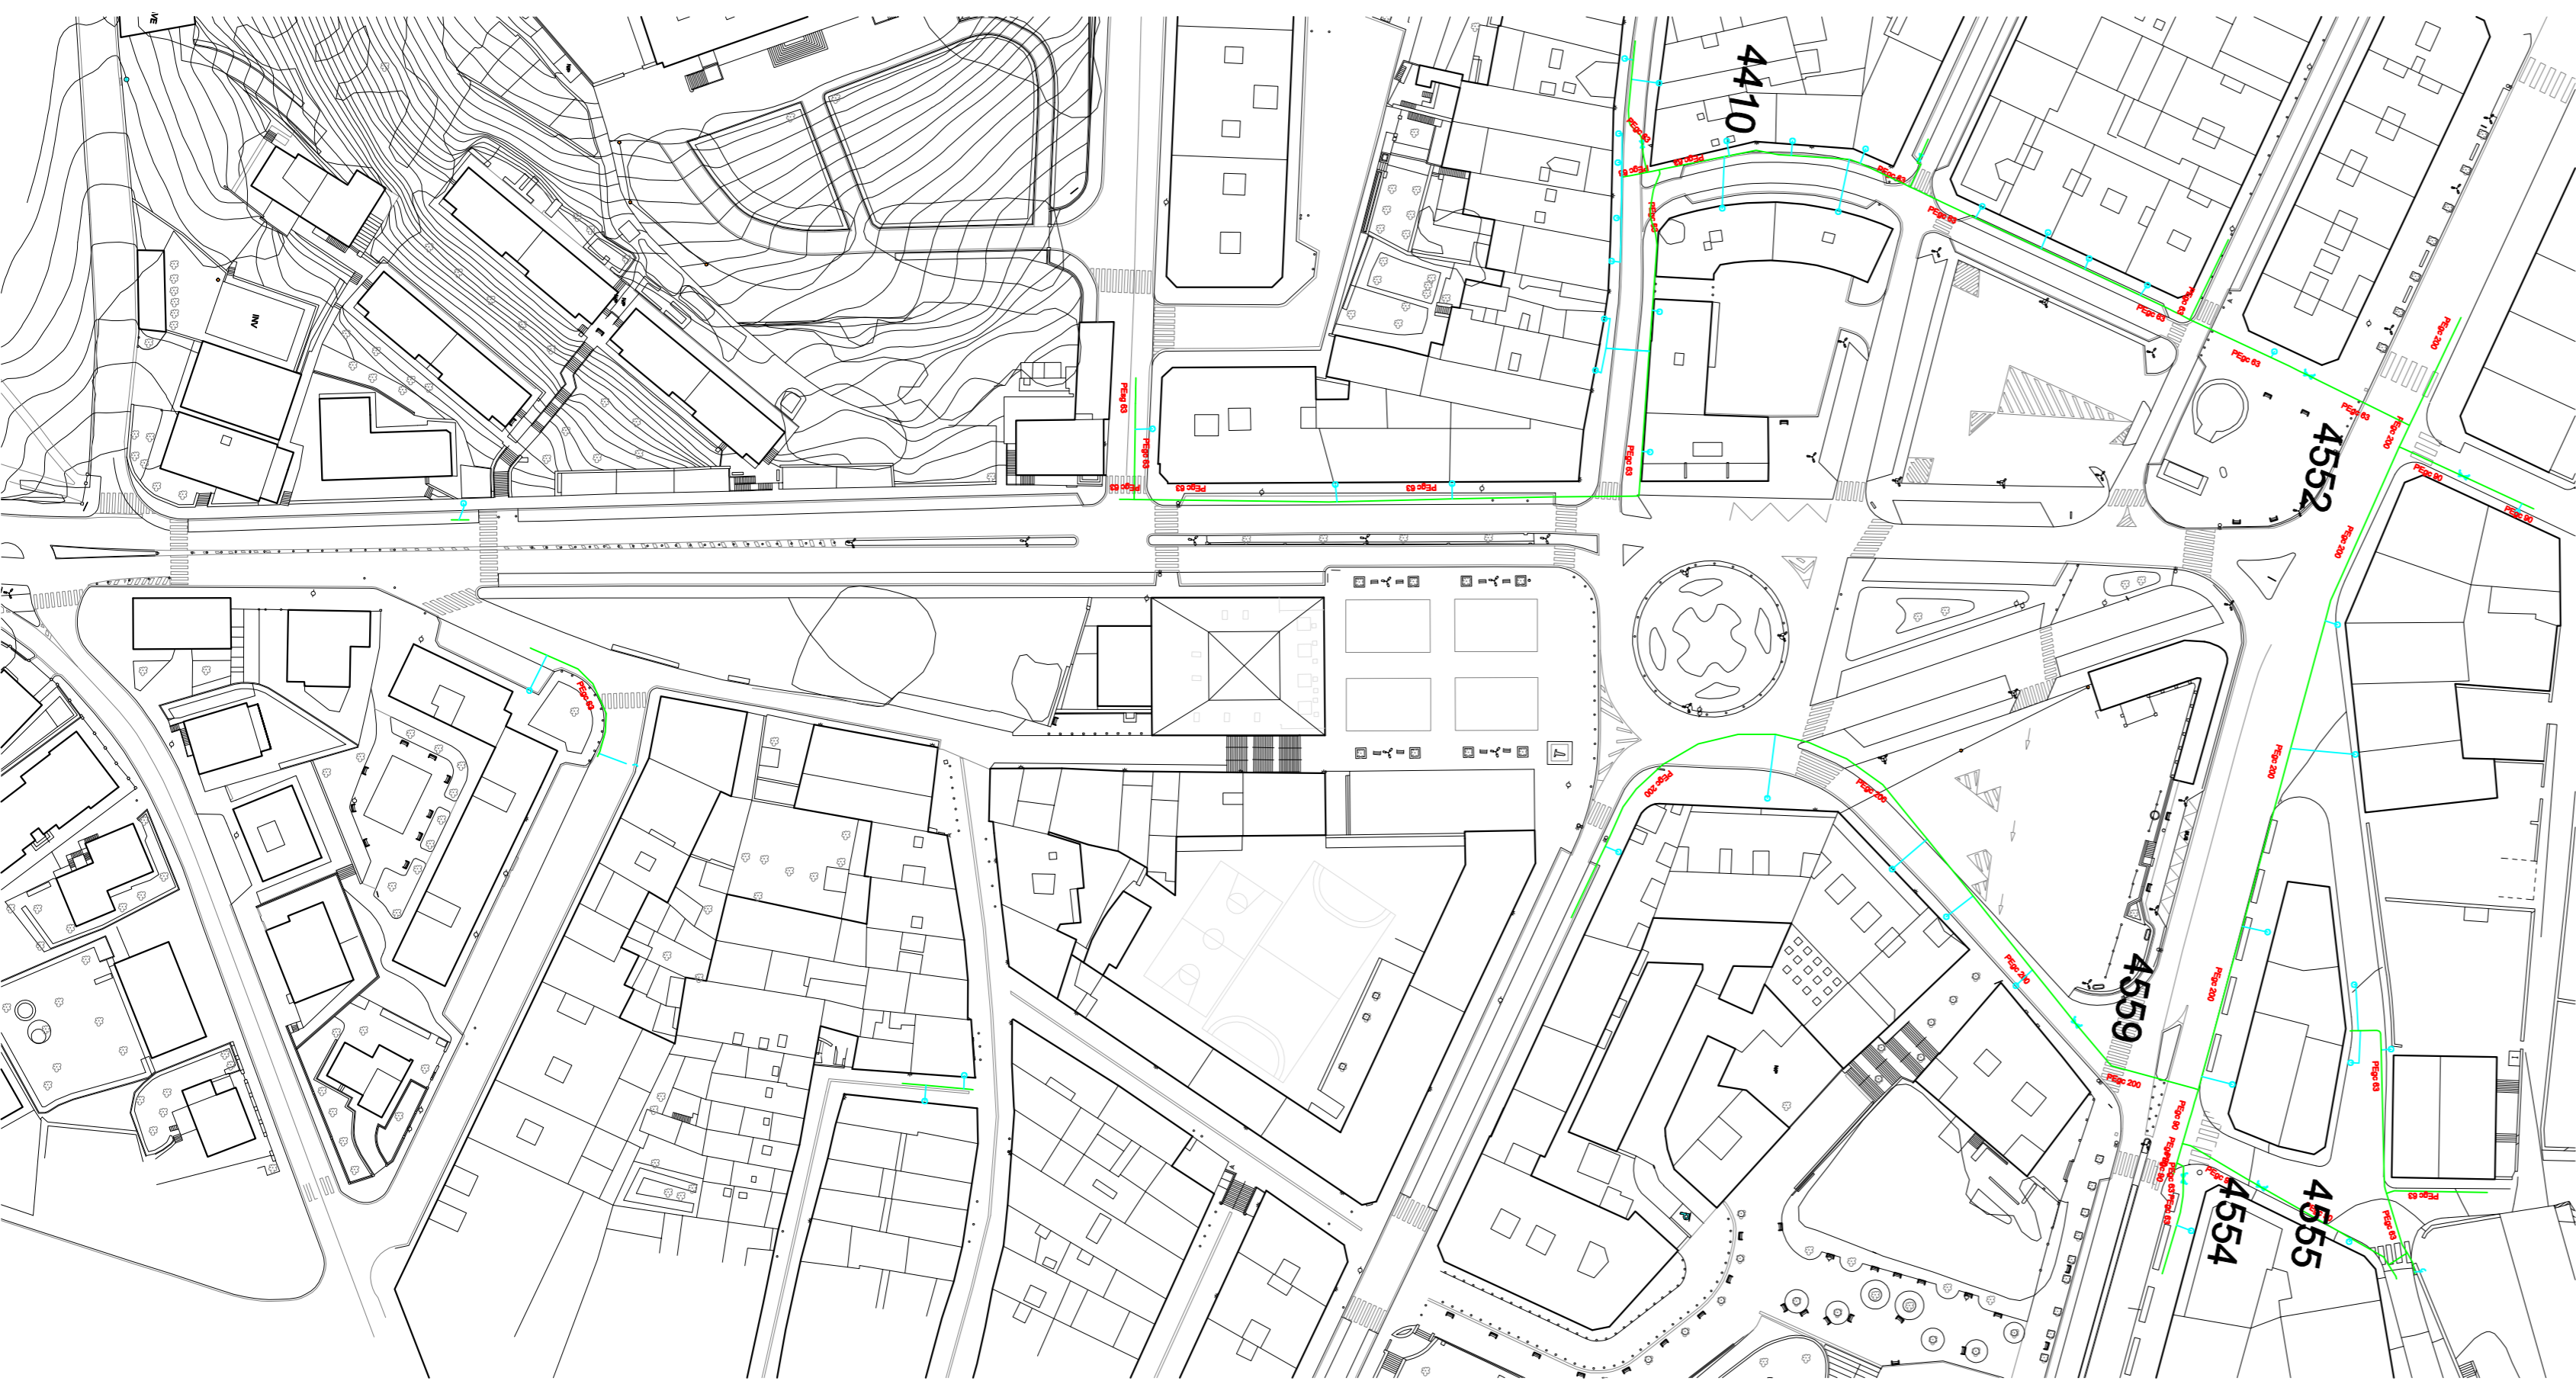

SERVICIOS II: NATURGAS

DOCUMENTO APROBACIÓN DEFINITIVA.-FEBRERO 2008

**AZPIEGITURAK I**  
**INFRAESTRUCTURAS I**

**1.5**

MODIFICACION DEL PLAN GENERAL DE IRUN: AMBITOS  
5.3.11: SAN JUAN-ETXEANDIA Y 5.3.16: SAN MARCIAL-PLAZA SAN JUAN

E: 1/1000



MODIFICACION Nº18  
2008KO OTSAILA / FEBRERO DE 2008

UZCANGA ARQUITECTOS S.L.  
LUIS UZCANGA,  
ALMUDENA GRANDIO

