
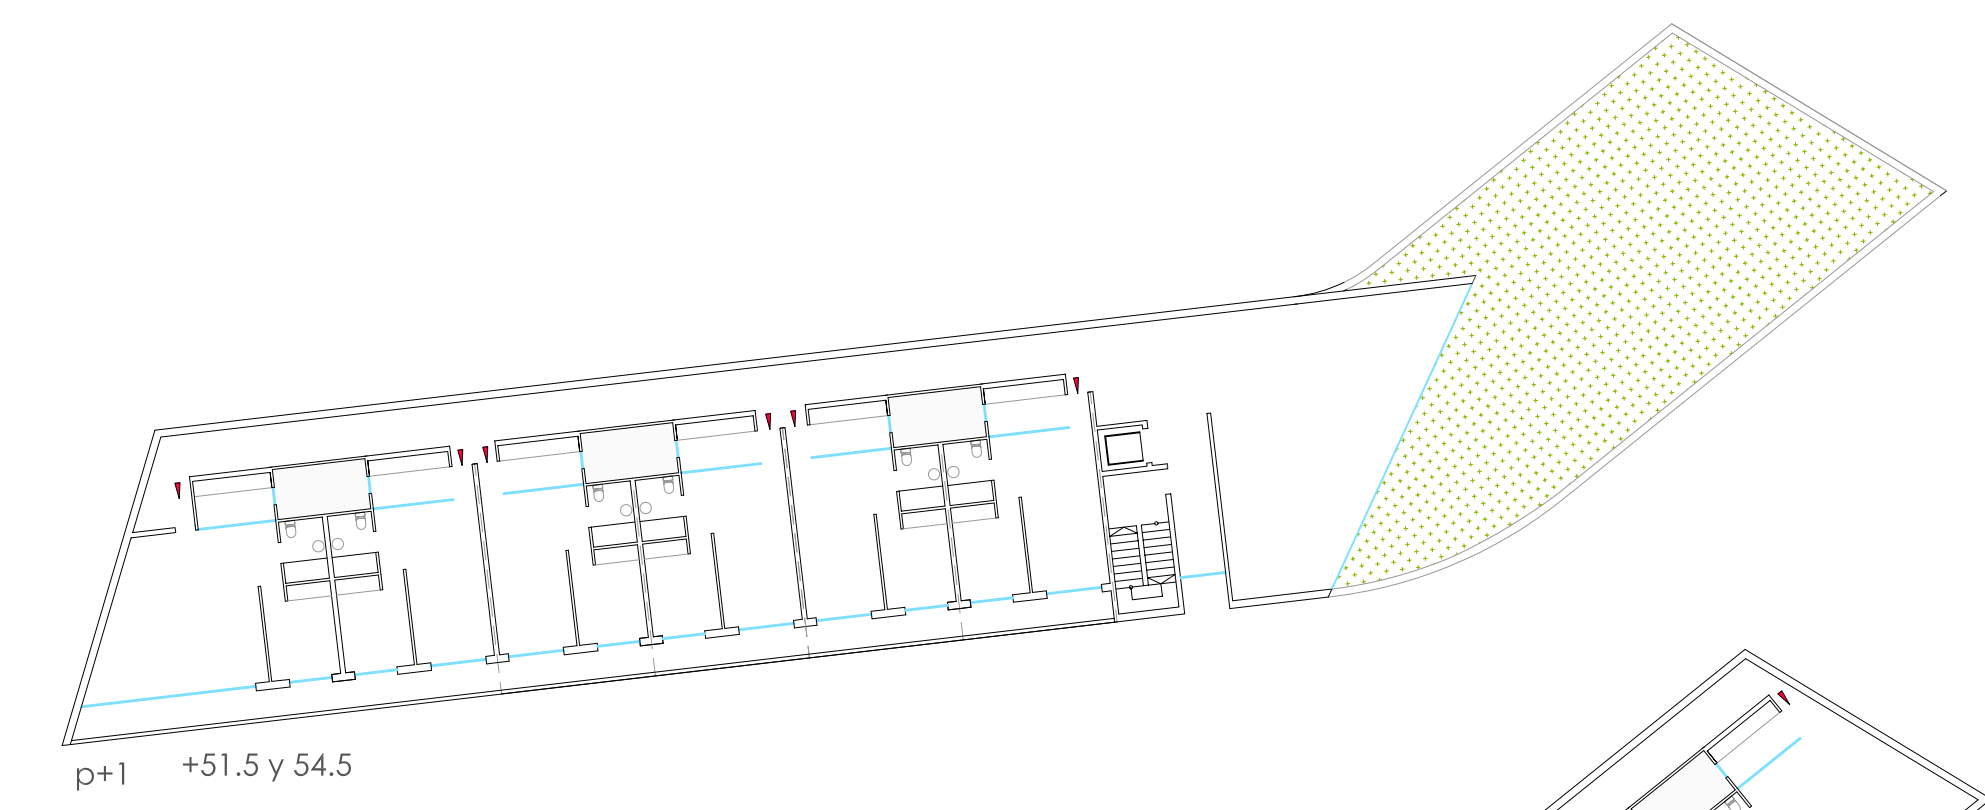



superficies:  
parcela 1.913 m<sup>2</sup>

sup construida vivienda 3502.15 m<sup>2</sup>  
sup construida aparcamientos 2823.28


cantidades:  
nº viviendas: 38  
nº aparcamientos: 76

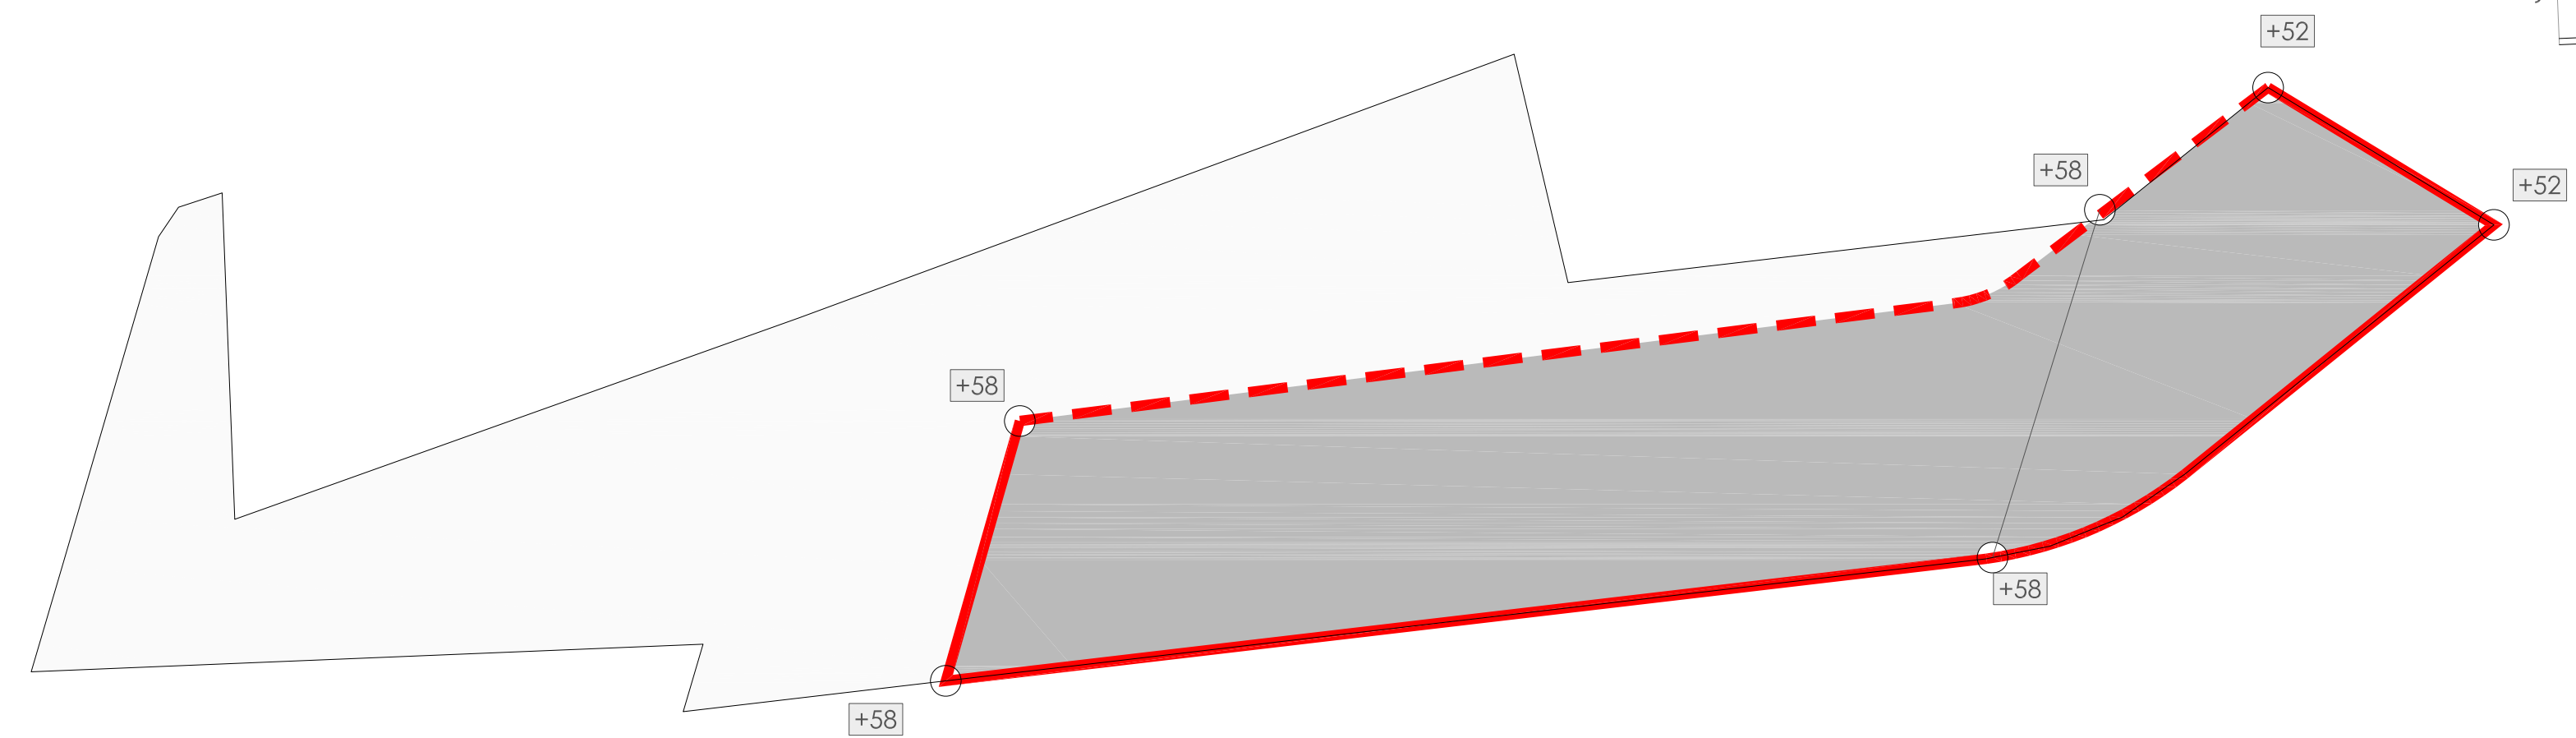


p+1 +51.5 y 54.5

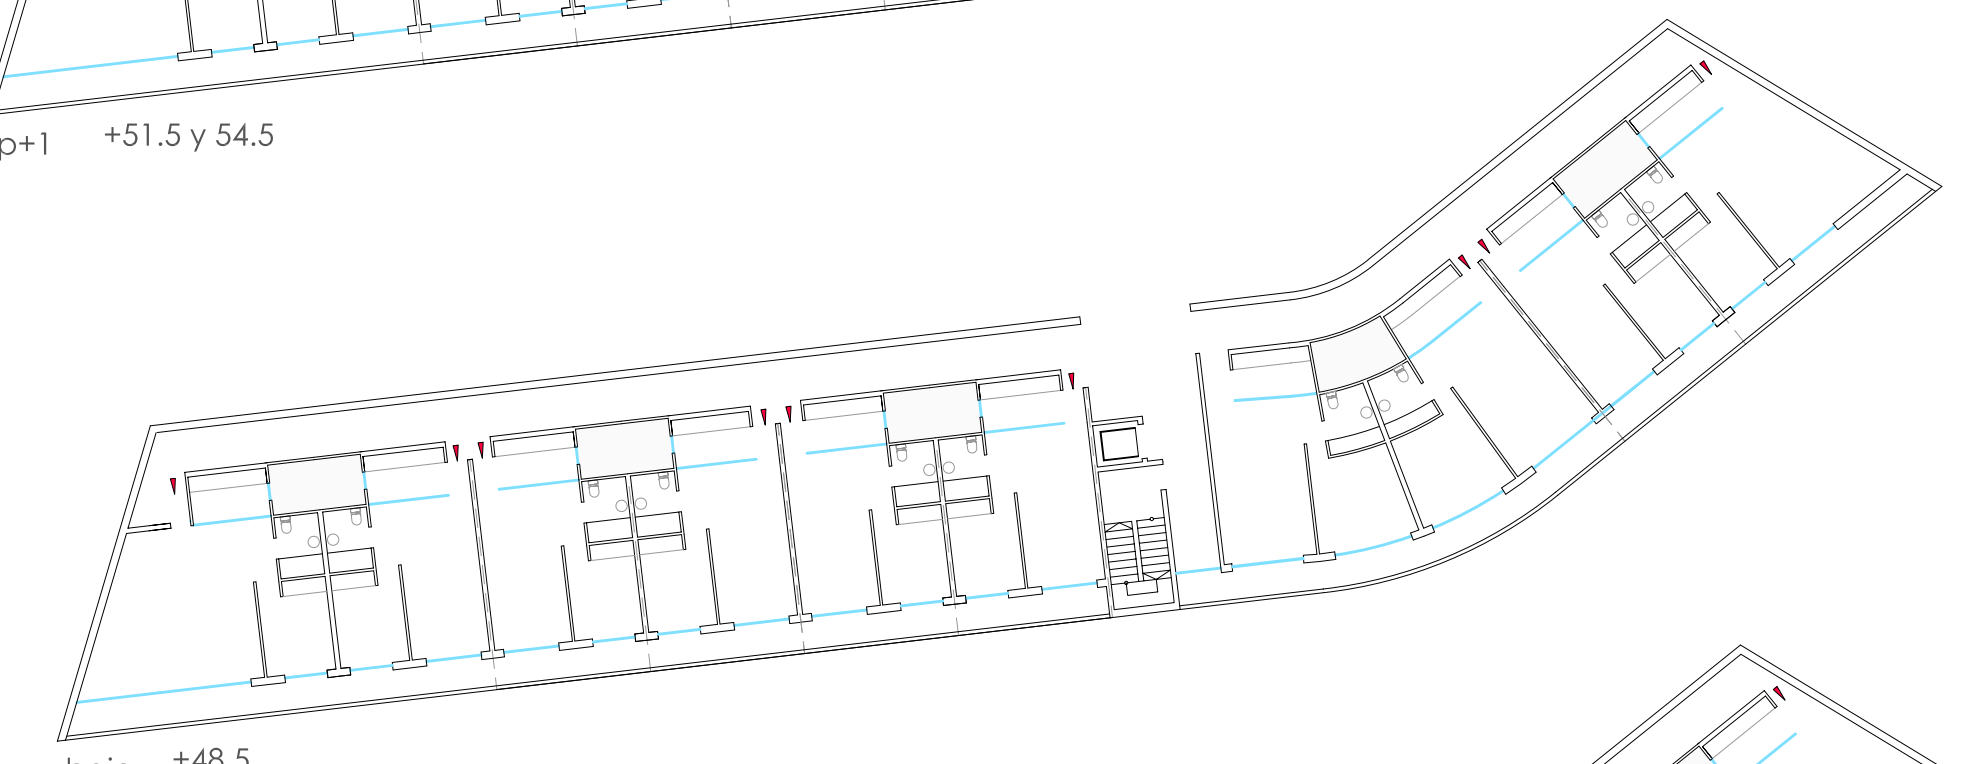


bajo +48.5

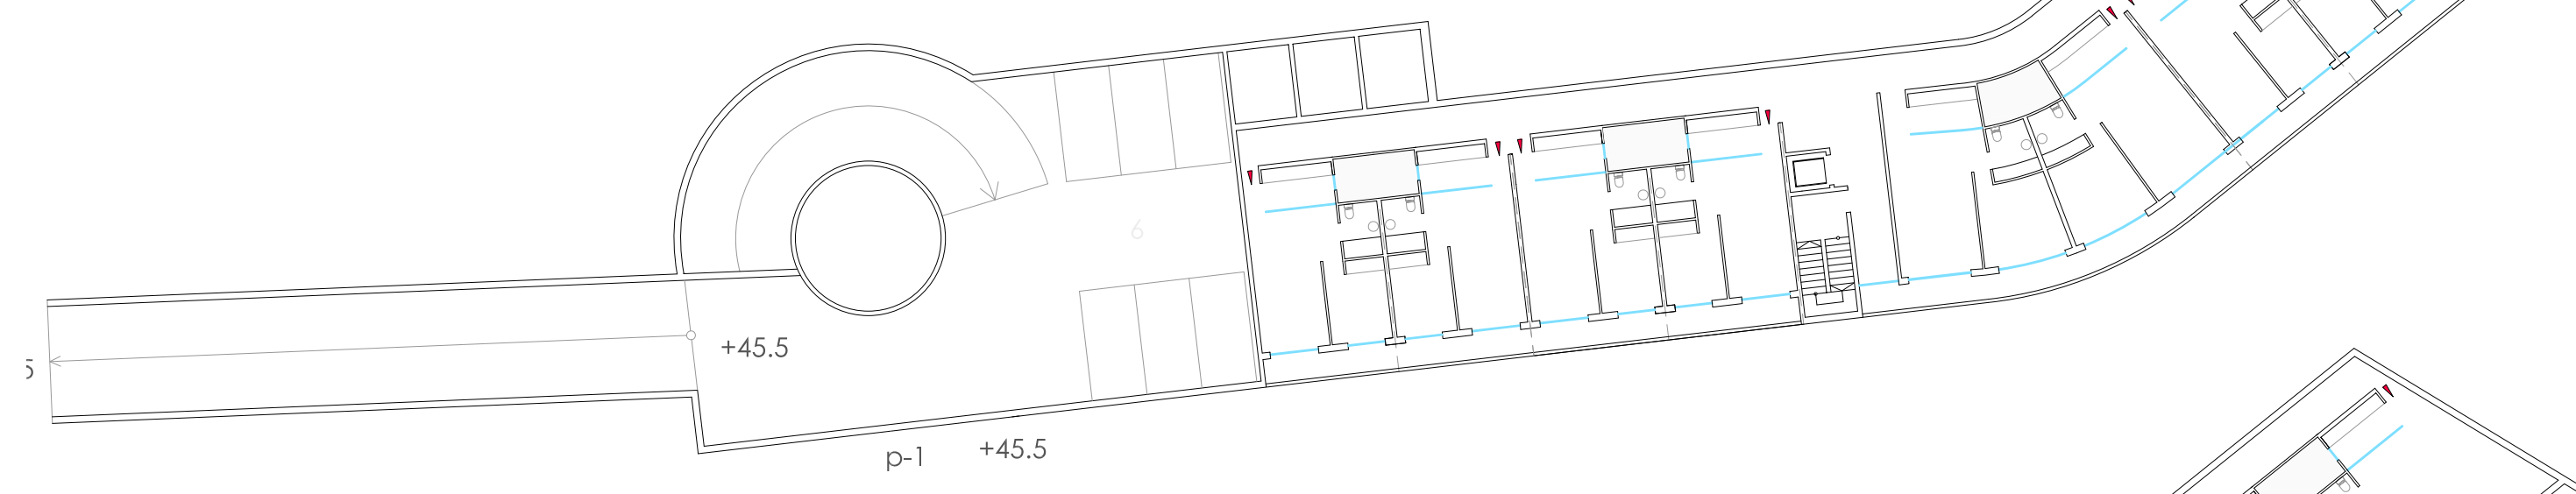


p-1 +45.5

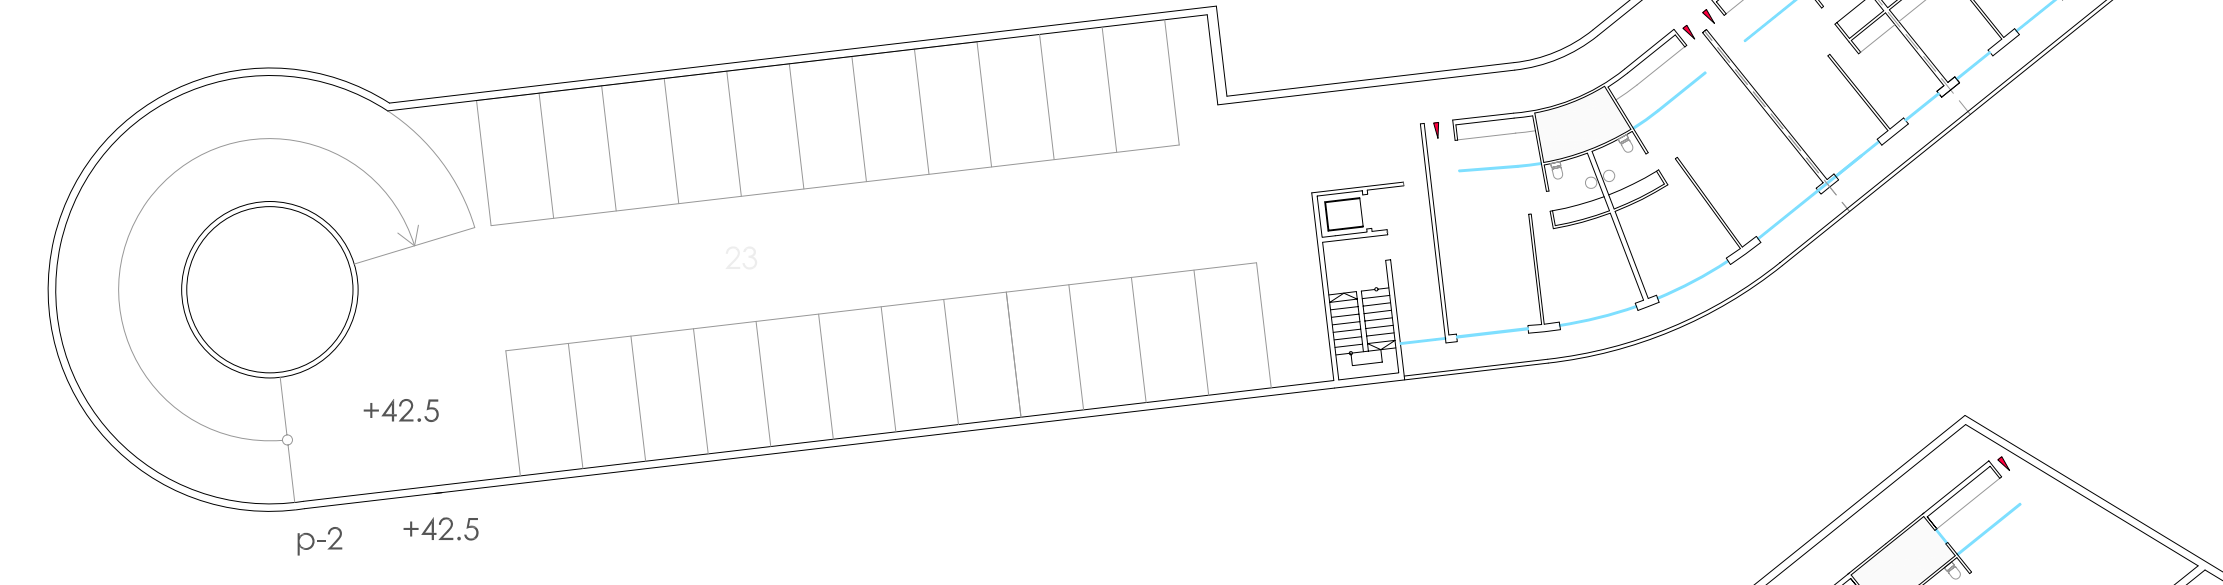


p-2 +42.5

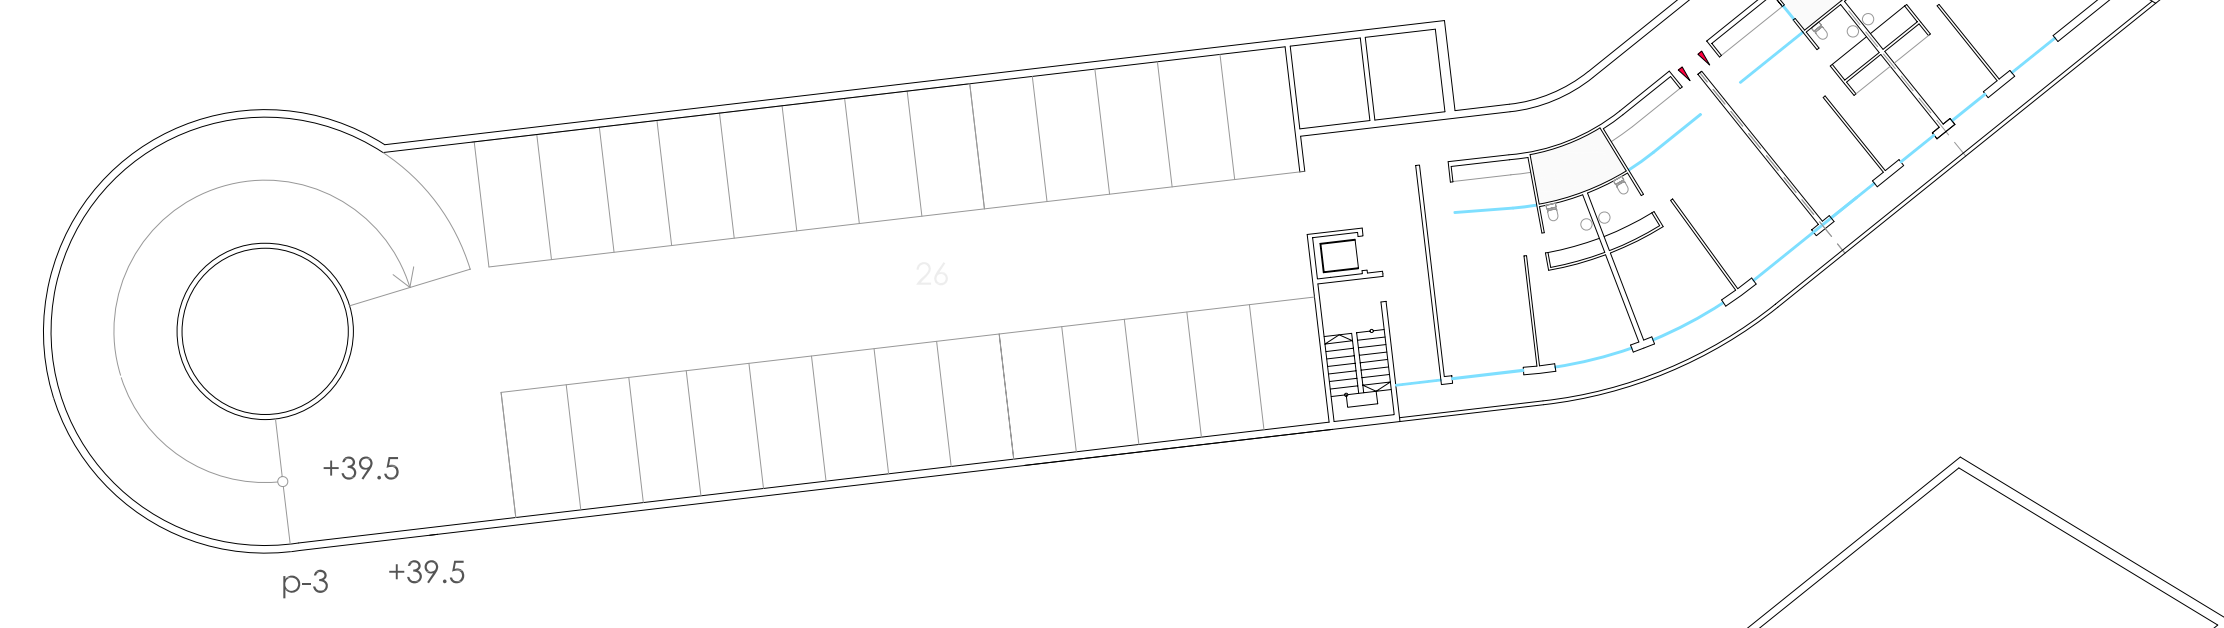

p-3 +39.5

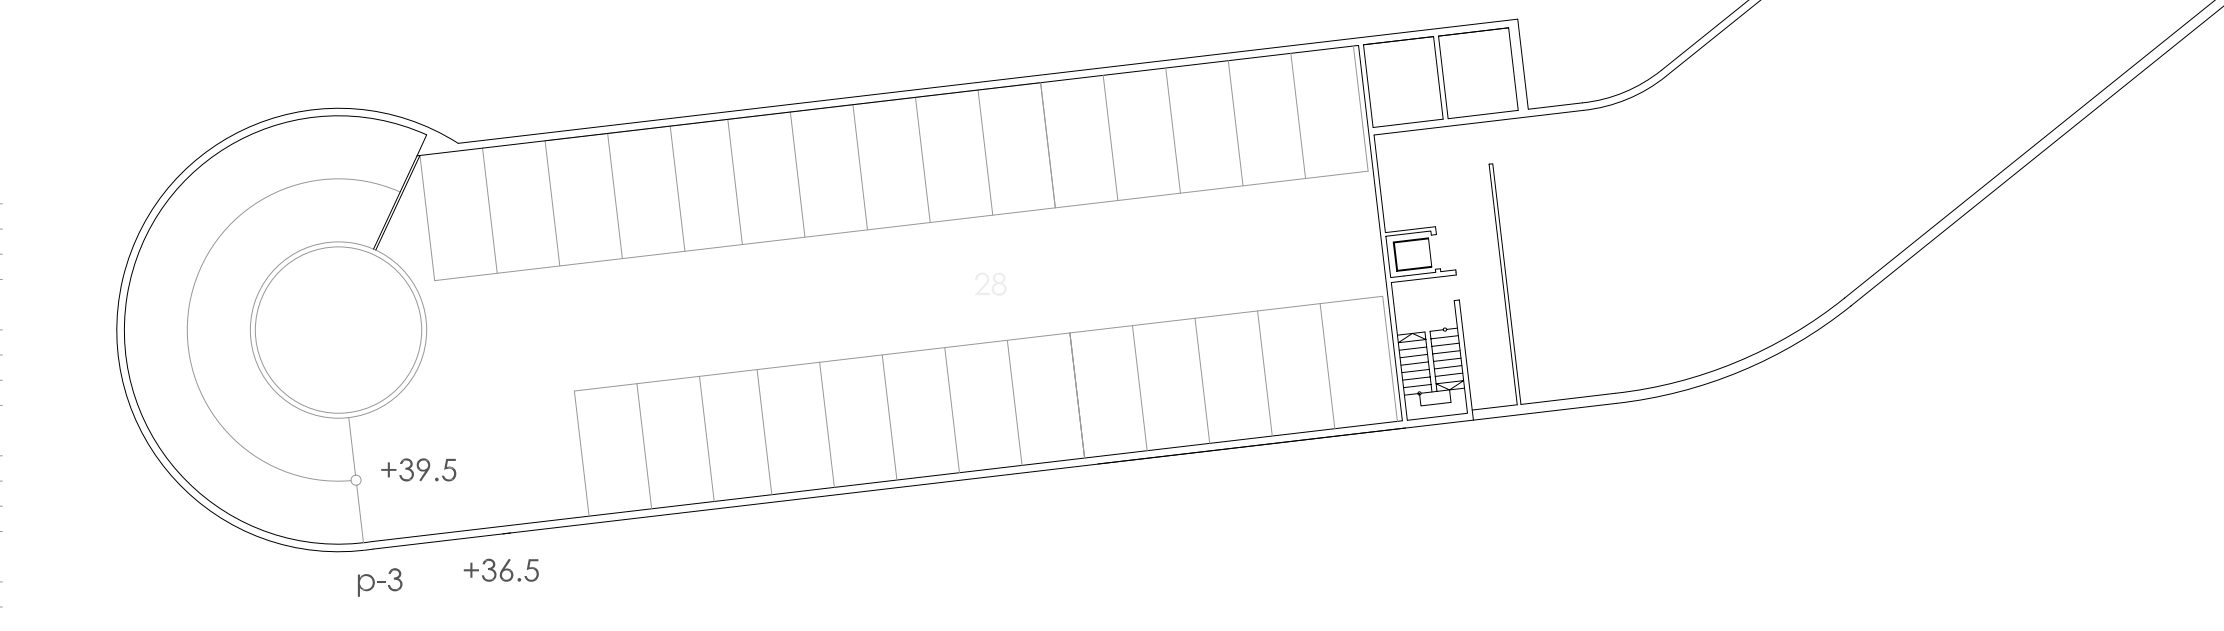

p-3 +36.5

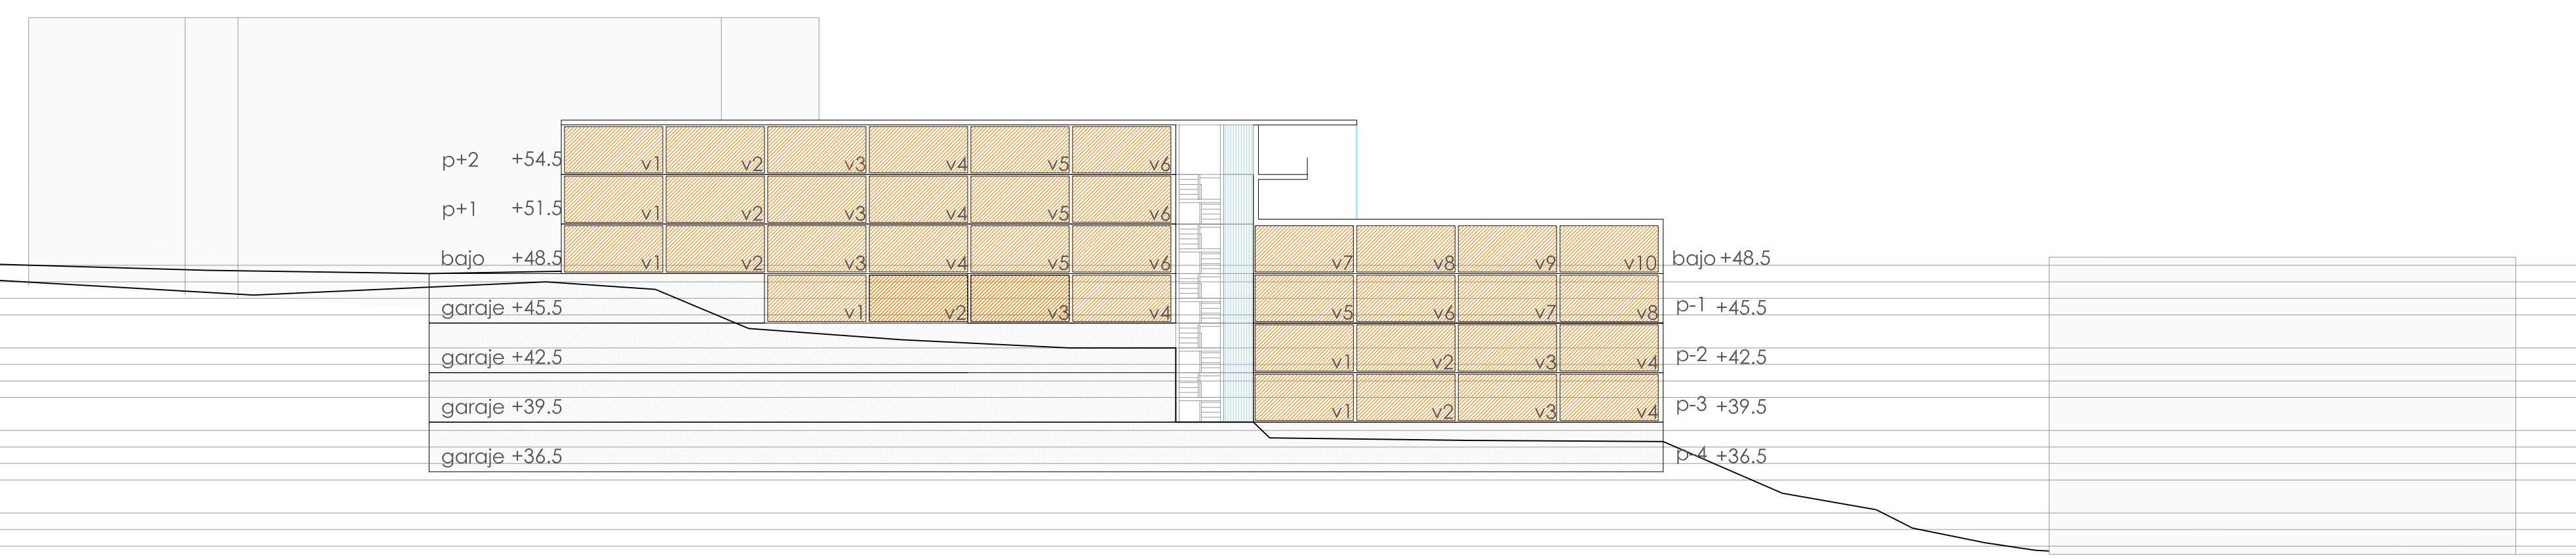

**txenperenea**  
AIU 6.2.06  
Irun **gipuzkoa**  
aprobación provisional  
plan de sectorización  
y ordenación pormenorizada  
promotor:  
**irunvi** Sociedad Pública  
de Vivienda de Irun, S.A.U.  
asesoría ambiental:  
ekur, asesora ambiental SL  
asesoría instalaciones:  
endura, ingenieros asociados SL  
asesoría jurídica:  
arria & zarraga SL  
abogados asociados  
redactor:  
estudio balderrain SL  
jokin balderrain zarros, arquitecto