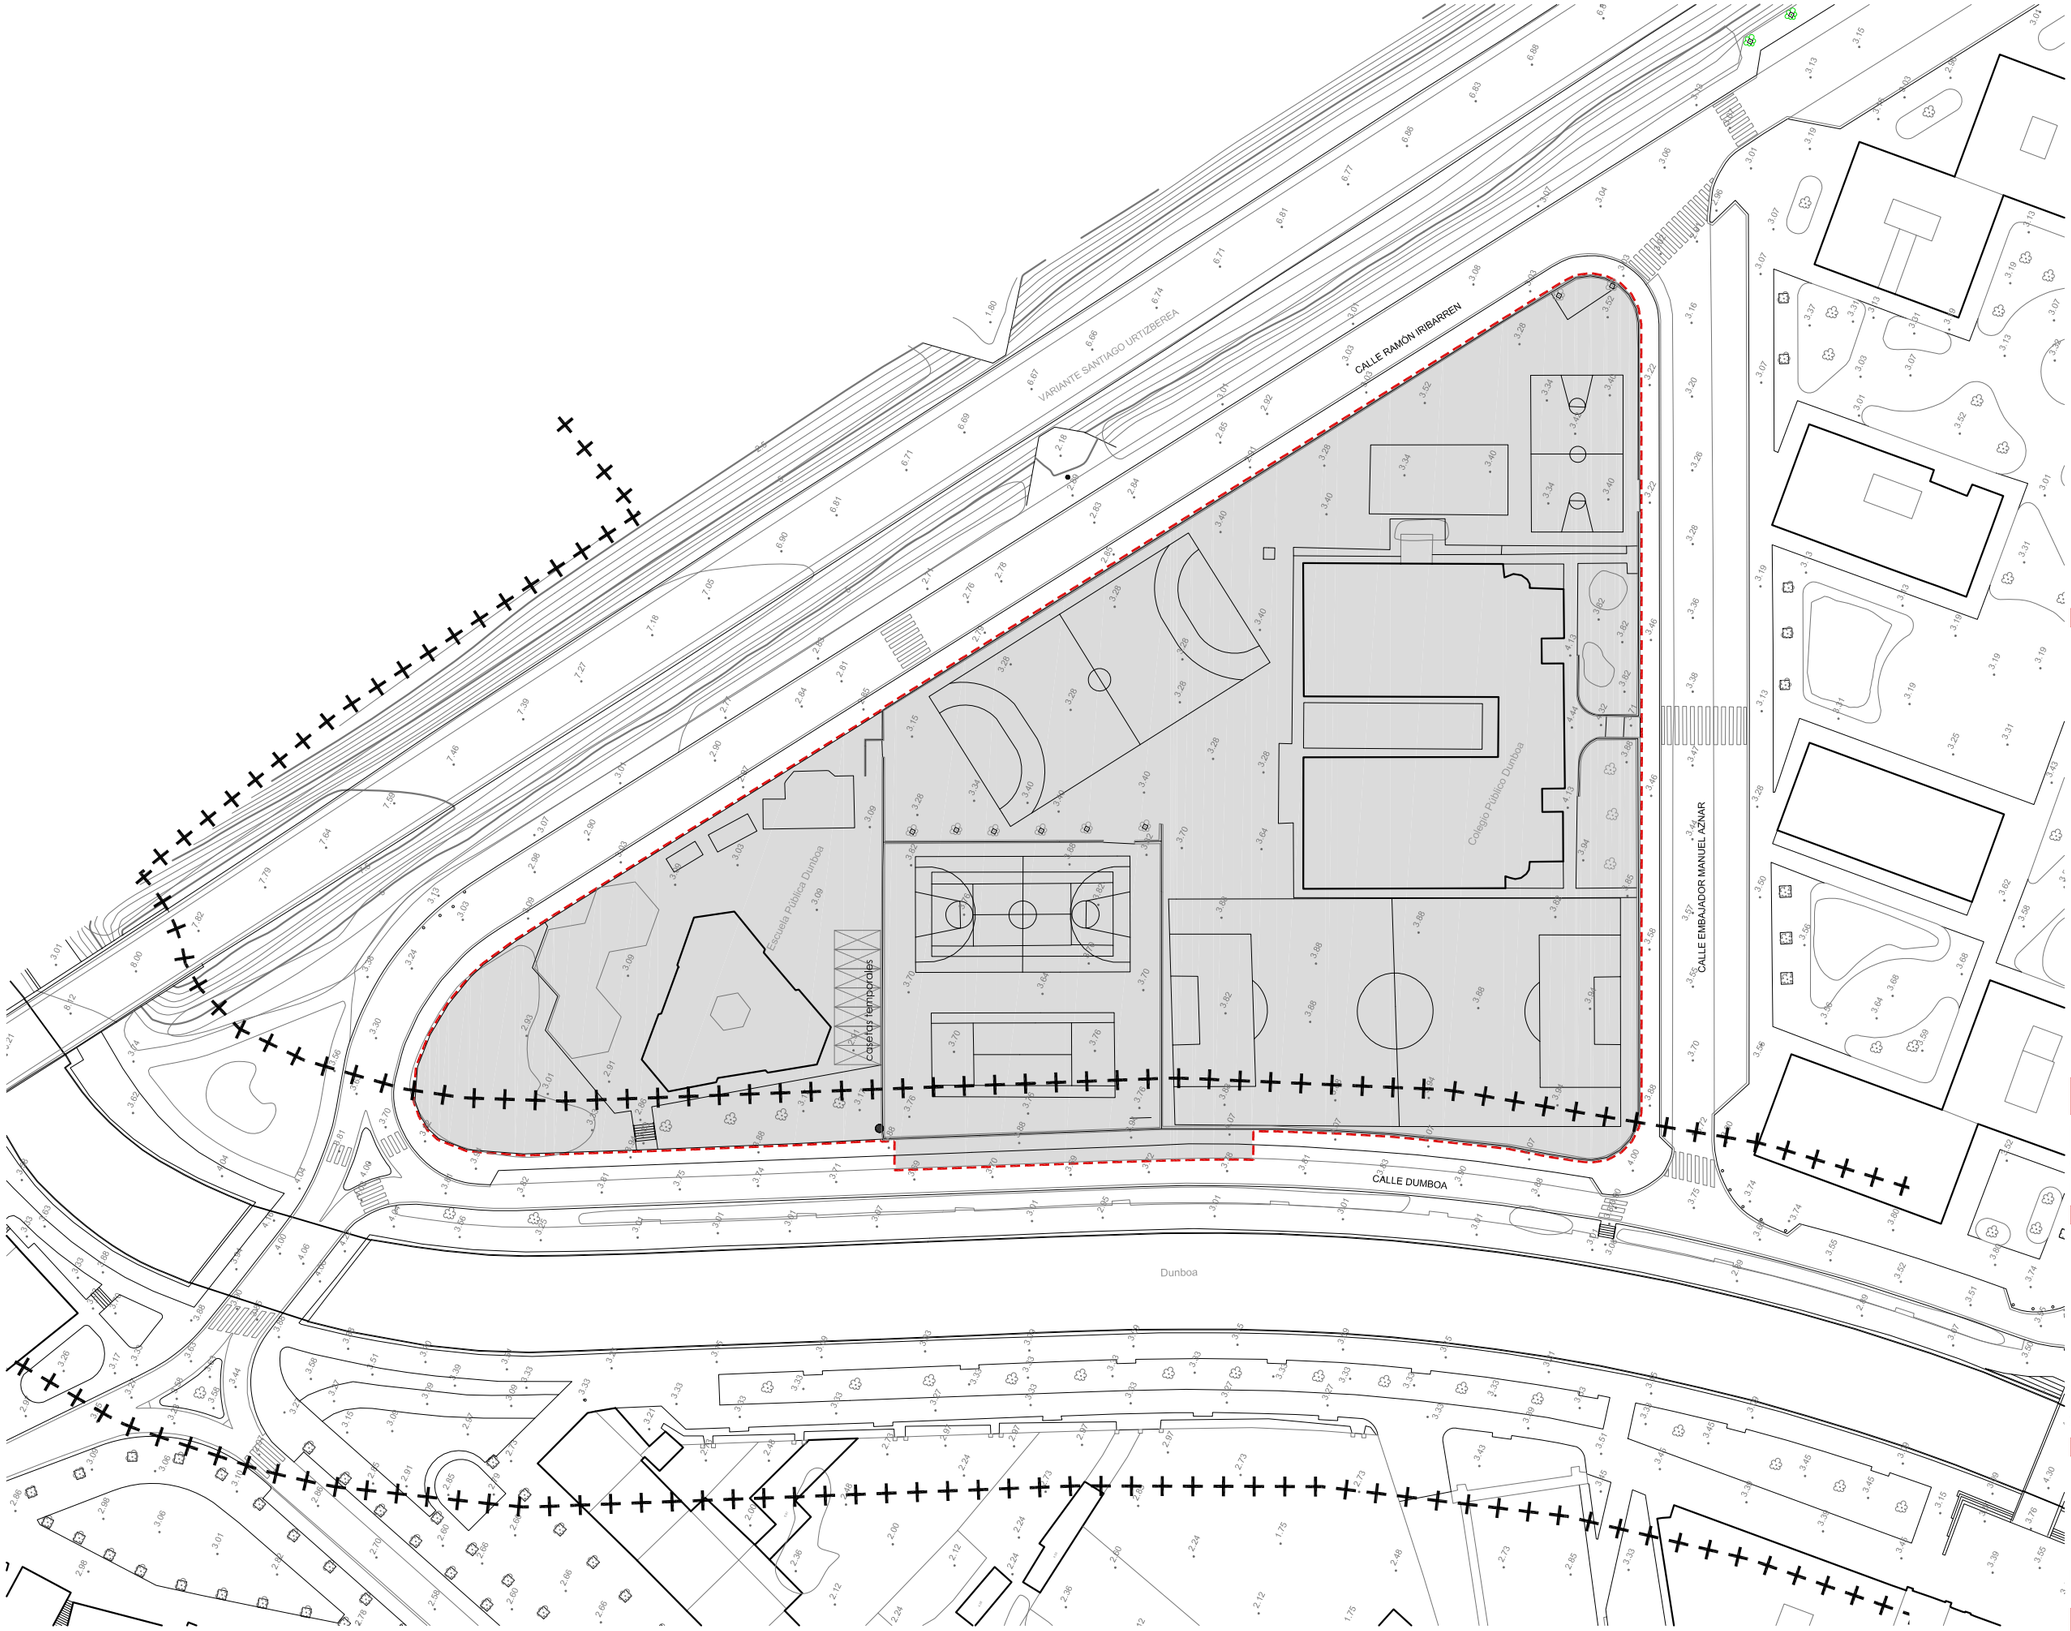

área PERI: 10.990 m2

I 02

Delimitación del ámbito del PEOU y topografía de estado actual

planoa **plano**

1/800 *eskala* escala

fasea fase

18-11-2010 *2010-11-17* *data* fecha

berrikuste revisión

ordezten du sustituye a

ordeztuta sustituido por

PlaPE 211.007D *artxiboa* archivo

Límite del ámbito

Límite Zona Protección Ley de Costas

hiri antolakuntzarako plan berezia

plan especial de ordenación urbana

parcela de equipamiento EE-14 en Dumboa

Embajador Manuel Aznar nº1. Irún

sustapena **promoción**

Ayuntamiento Udala
HIRI GARAPENA ETA ETXEBIZITZA ARLOA
AREA DE DESARROLLO URBANO Y VIVIENDA
Irun
www.irun.org

Ayuntamiento de Irún - Irungo Udala
Pza. San Juan 1
20304 Irún

erredakzioa **redacción**

Enrique Antero — Fernando Fernández

Pº Galicia 17 bj. 20015 Donostia-San Sebastián
tl-fx 943 270111 e-mail af@coavn.org

arquitectos af

El presente documento es copia de su original. Su utilización total o parcial así como cualquier reproducción o cesión a terceros, requerirá la previa autorización expreso de su autor, quedando en todo caso prohibido cualquier modificación unilateral del mismo